
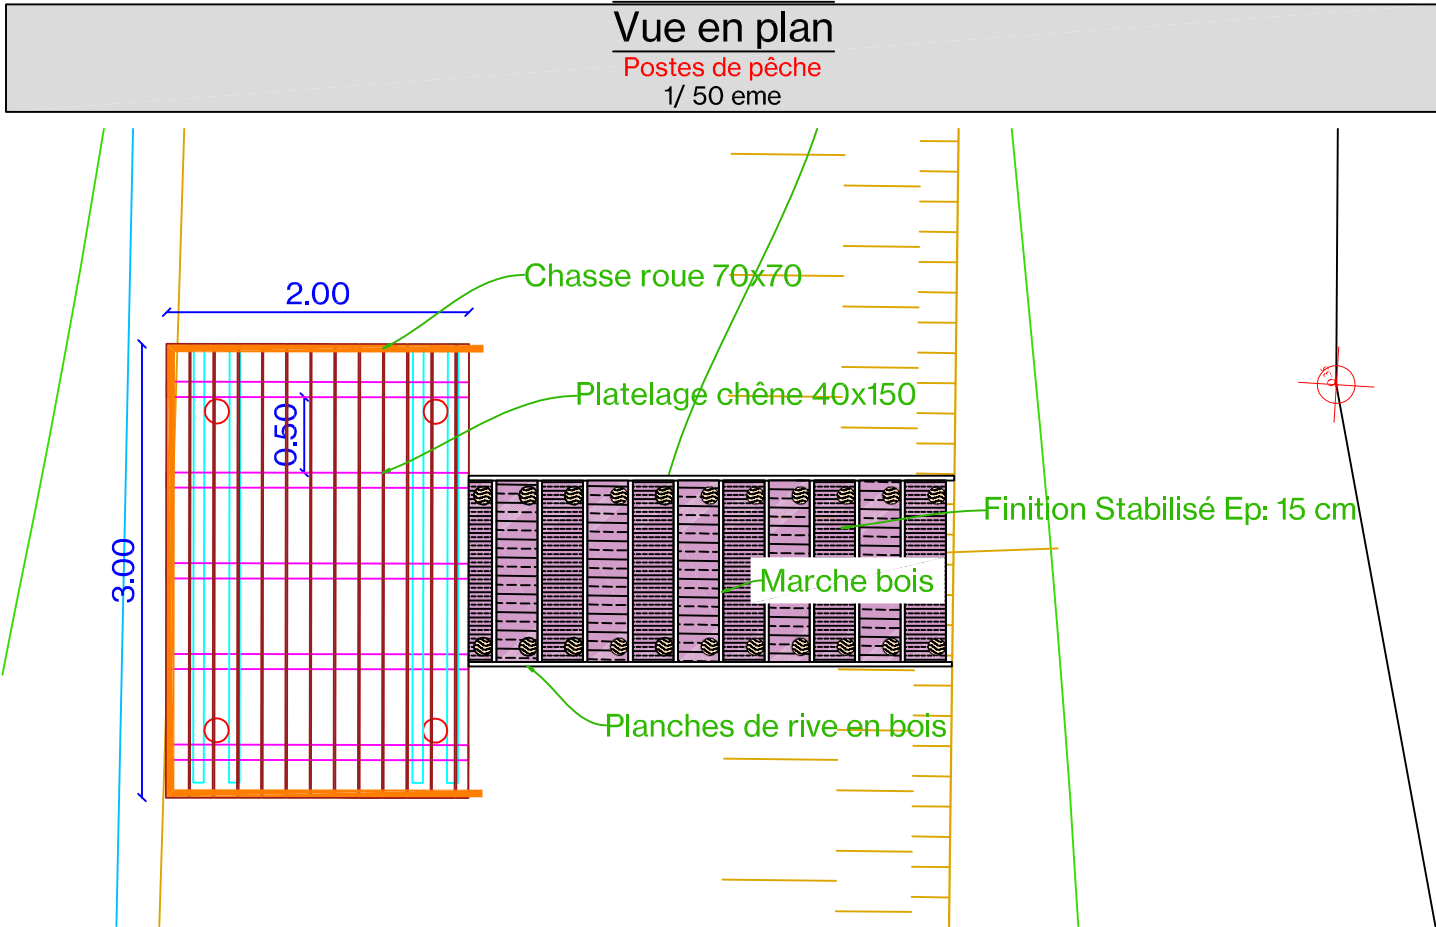
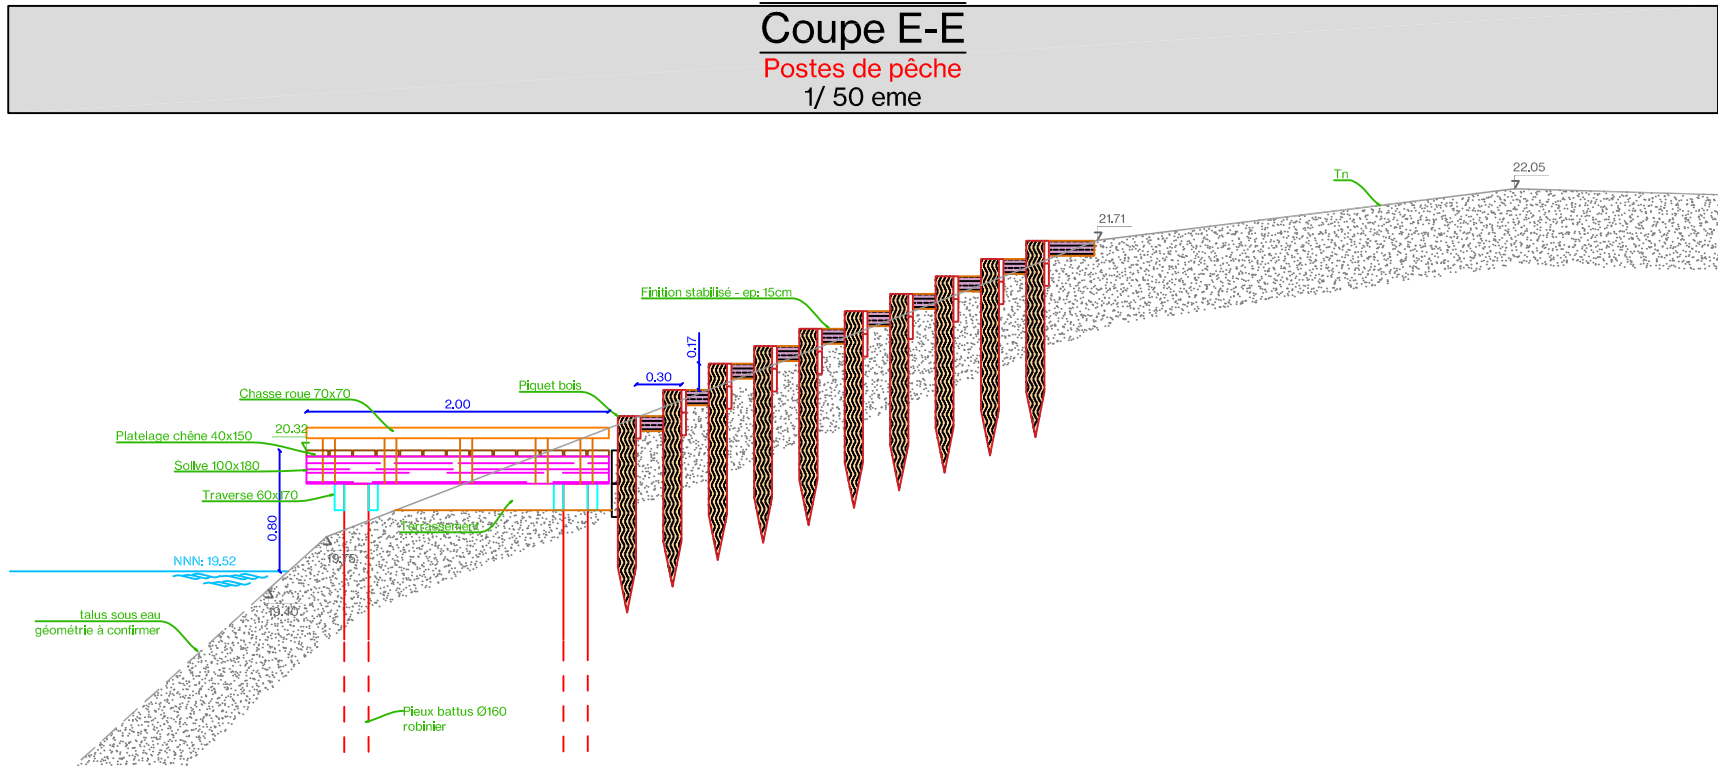
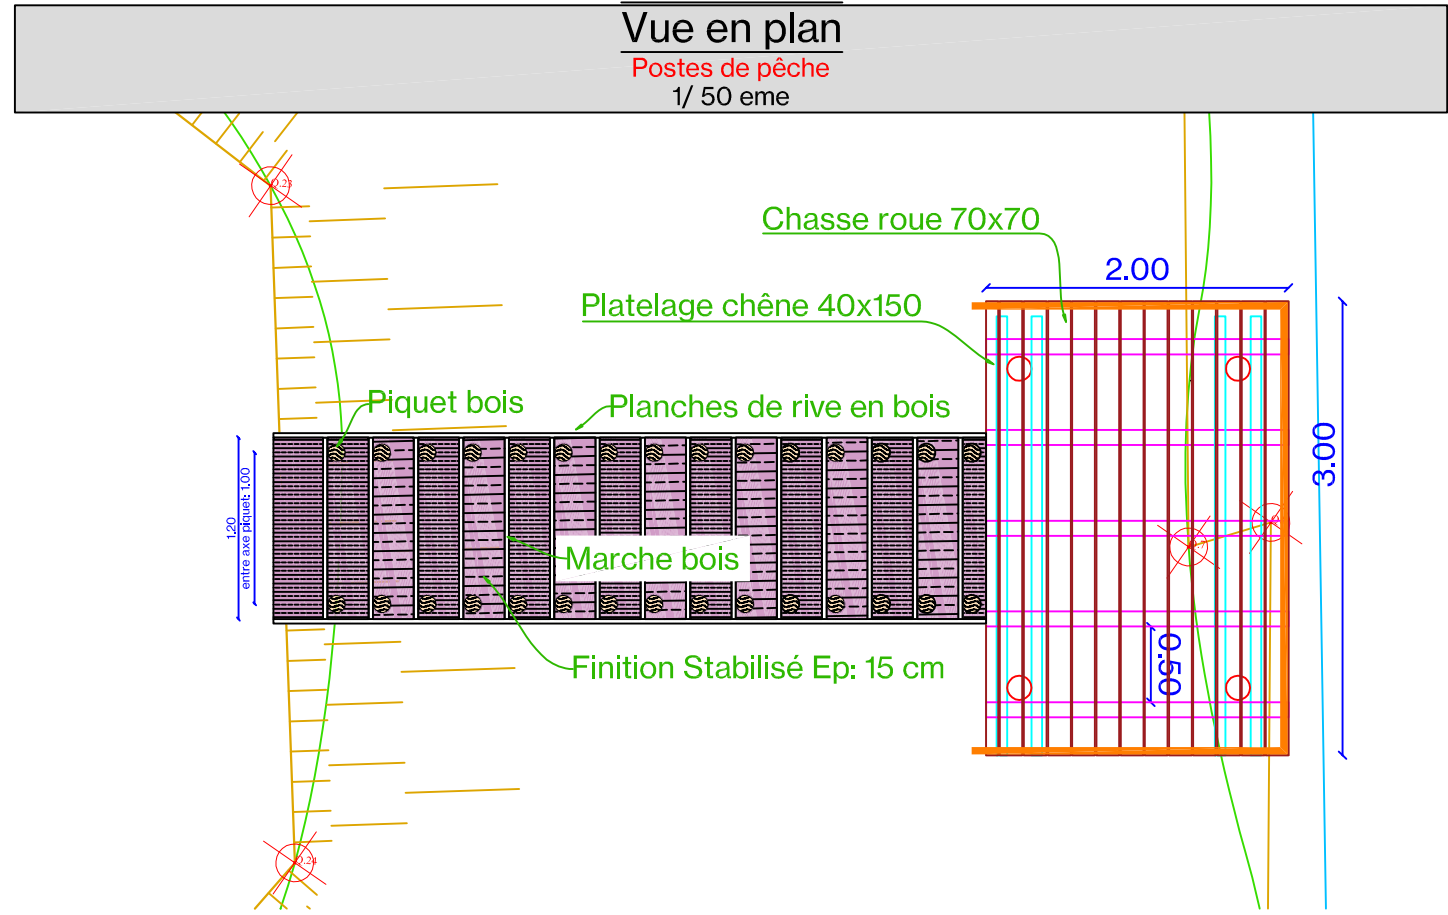
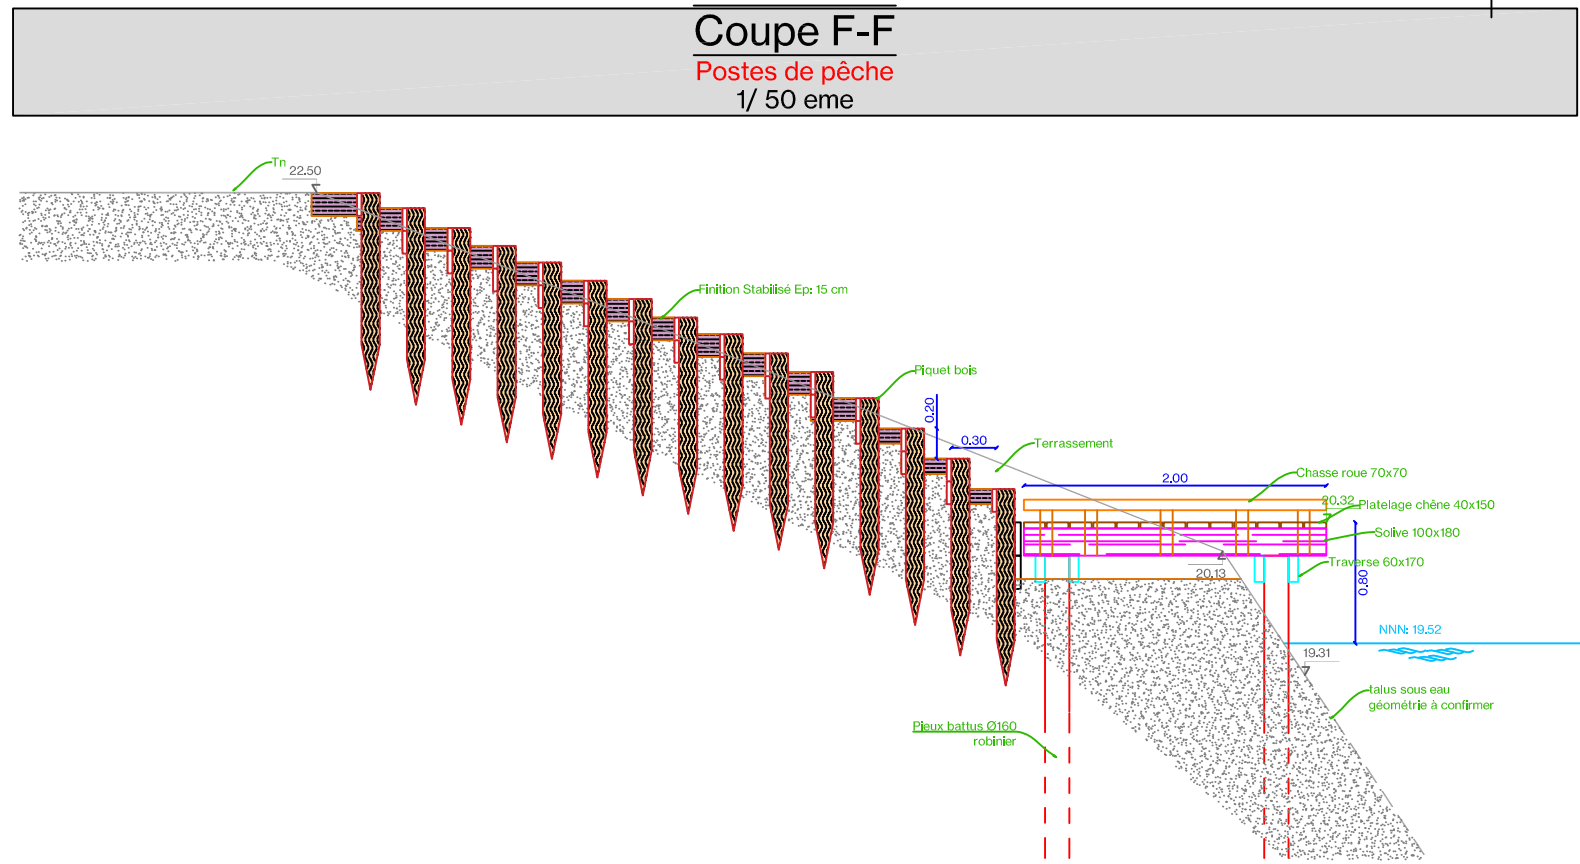
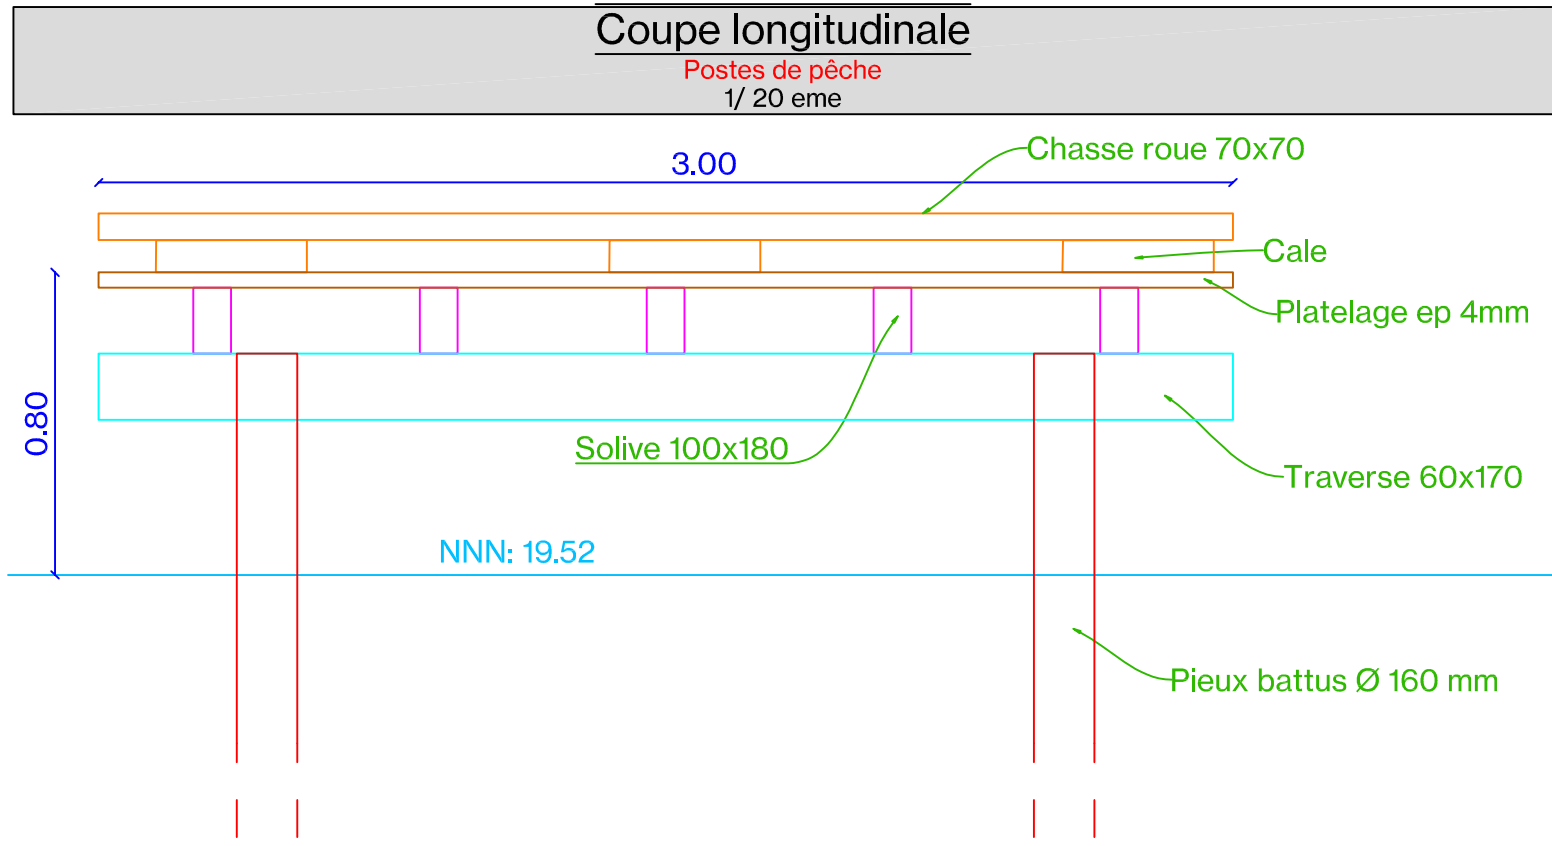
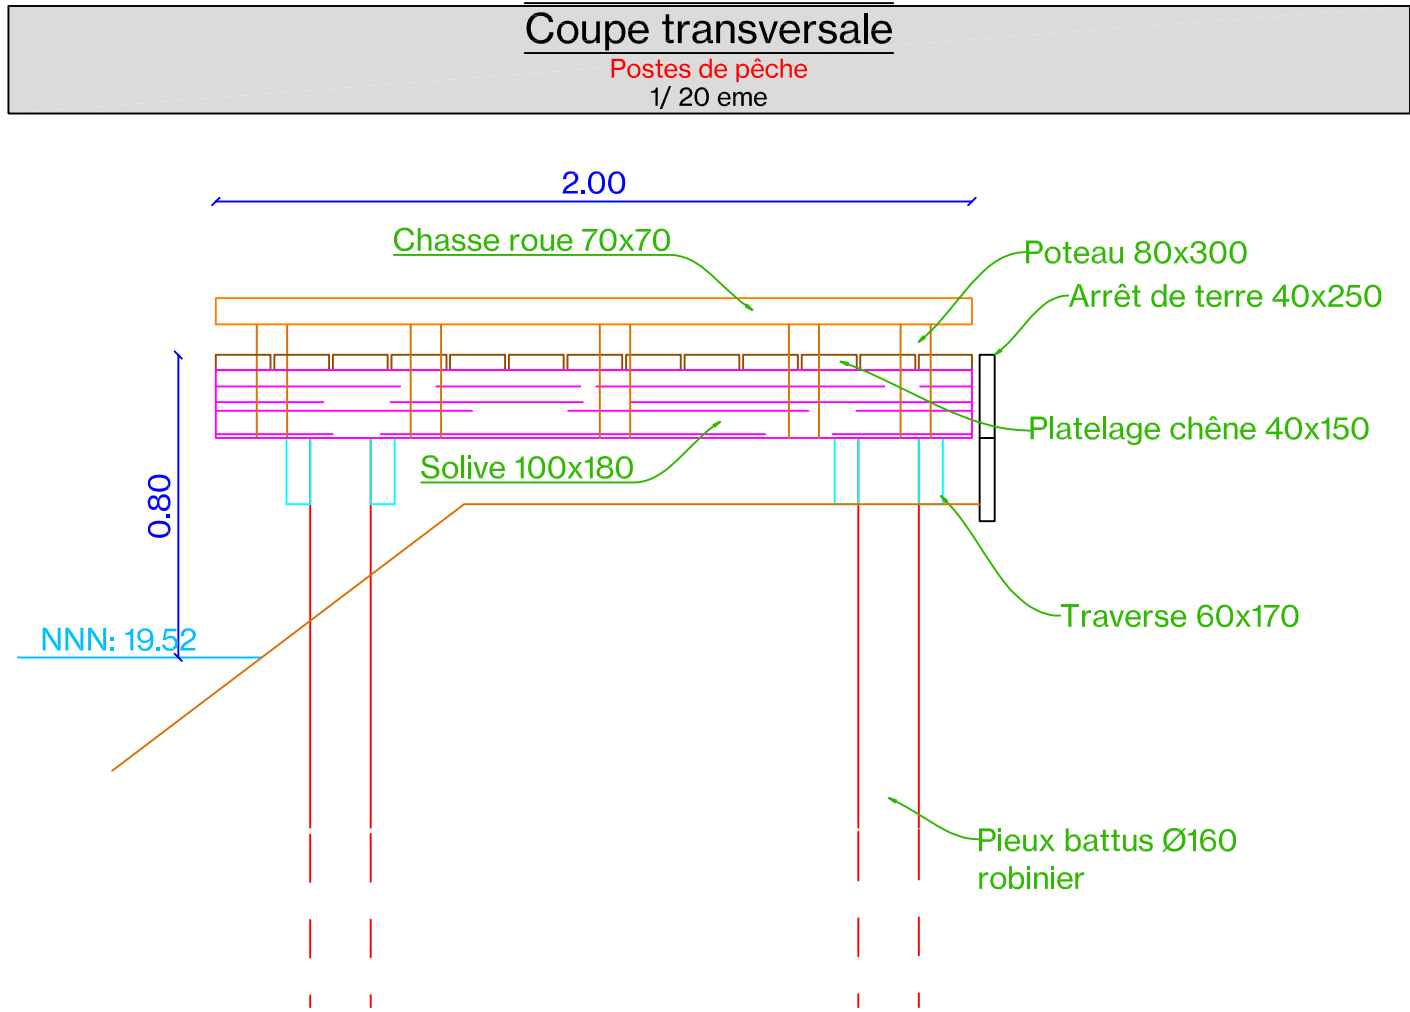


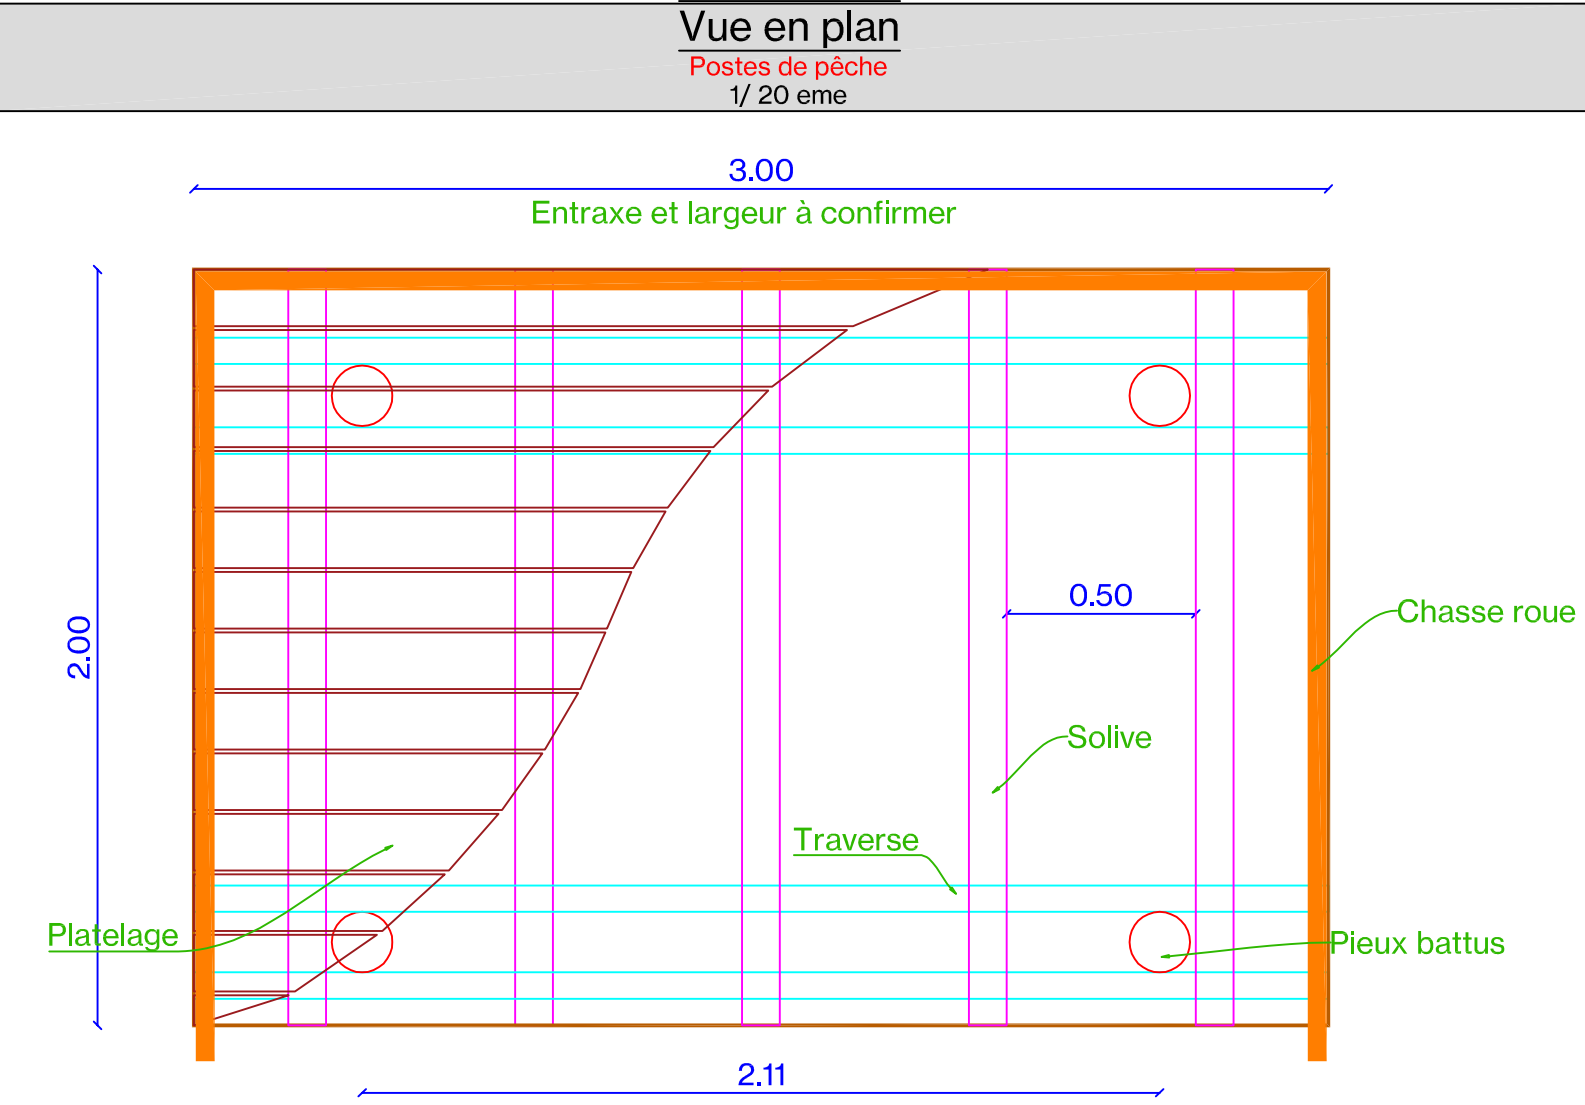

Maitre d'Oeuvre

Valétudes

Maitre d'Ouvrage

Communauté d'Agglomération
Béthune-Bruay
Artois Lys Romane

Co-traitants

urbx.com

Accord cadre de maîtrise d'oeuvre relative à la réalisation de pontons d'accostage sur la presqu'île de Bethune Annezin

Indice	Date	Etabli par	Vérifié par	Approuvé par	Natures des modifications/Observations
A	21-01-2026	D.Hochet	N.Waryn	V.Fournel	Création du document

Vue en plan et coupes Ponton de pêche

N° d'affaire	Phase	Emetteur	Zone	Type Doc	Numéro Pièce	Nbr Folio	Indice
A25 079	DCE	Valétudes	Pêche	Plan	02	01	A

www.valetudes.fr
(ctrl+clic sur le lien pour accéder à la page)

