

Maître d'Oeuvre



Maître d'Ouvrage



### Co-traitants



# Accord cadre de maîtrise d'oeuvre relative à la réalisation de pontons d'accostage sur la presqu'île de Béthune Annezin

| Indice | Date       | Etabli par | Vérifié par | Approuvé par | Natures des modifications/Observations |
|--------|------------|------------|-------------|--------------|----------------------------------------|
|        |            |            |             |              |                                        |
|        |            |            |             |              |                                        |
| A      | 21-01-2026 | D.Hochet   | N.Warvn     | V.Fournel    | Création du document                   |

## Vue en plan Halte plaisance existante

| N° d'affaire | Phase | Emetteur  | Zone            | Type Doc | Numéro Pièce | Nbr Folio | Indice |
|--------------|-------|-----------|-----------------|----------|--------------|-----------|--------|
| A25 079      | DCE   | Valétudes | Halte Existante | Plan     | 04           | 04        | A      |

[www.valetudes.fr](http://www.valetudes.fr)  
(ctrl+clic sur le lien pour accéder à la page)


Document de référence

Plan Topo: système planimétrique      Système Altimétrique  
2319802-Plan N°1      Lambert 93 CC50      Grille de conversion RAF20

# Géoréférencement

## Système Altimétrique

### Grille de conversion RAF20

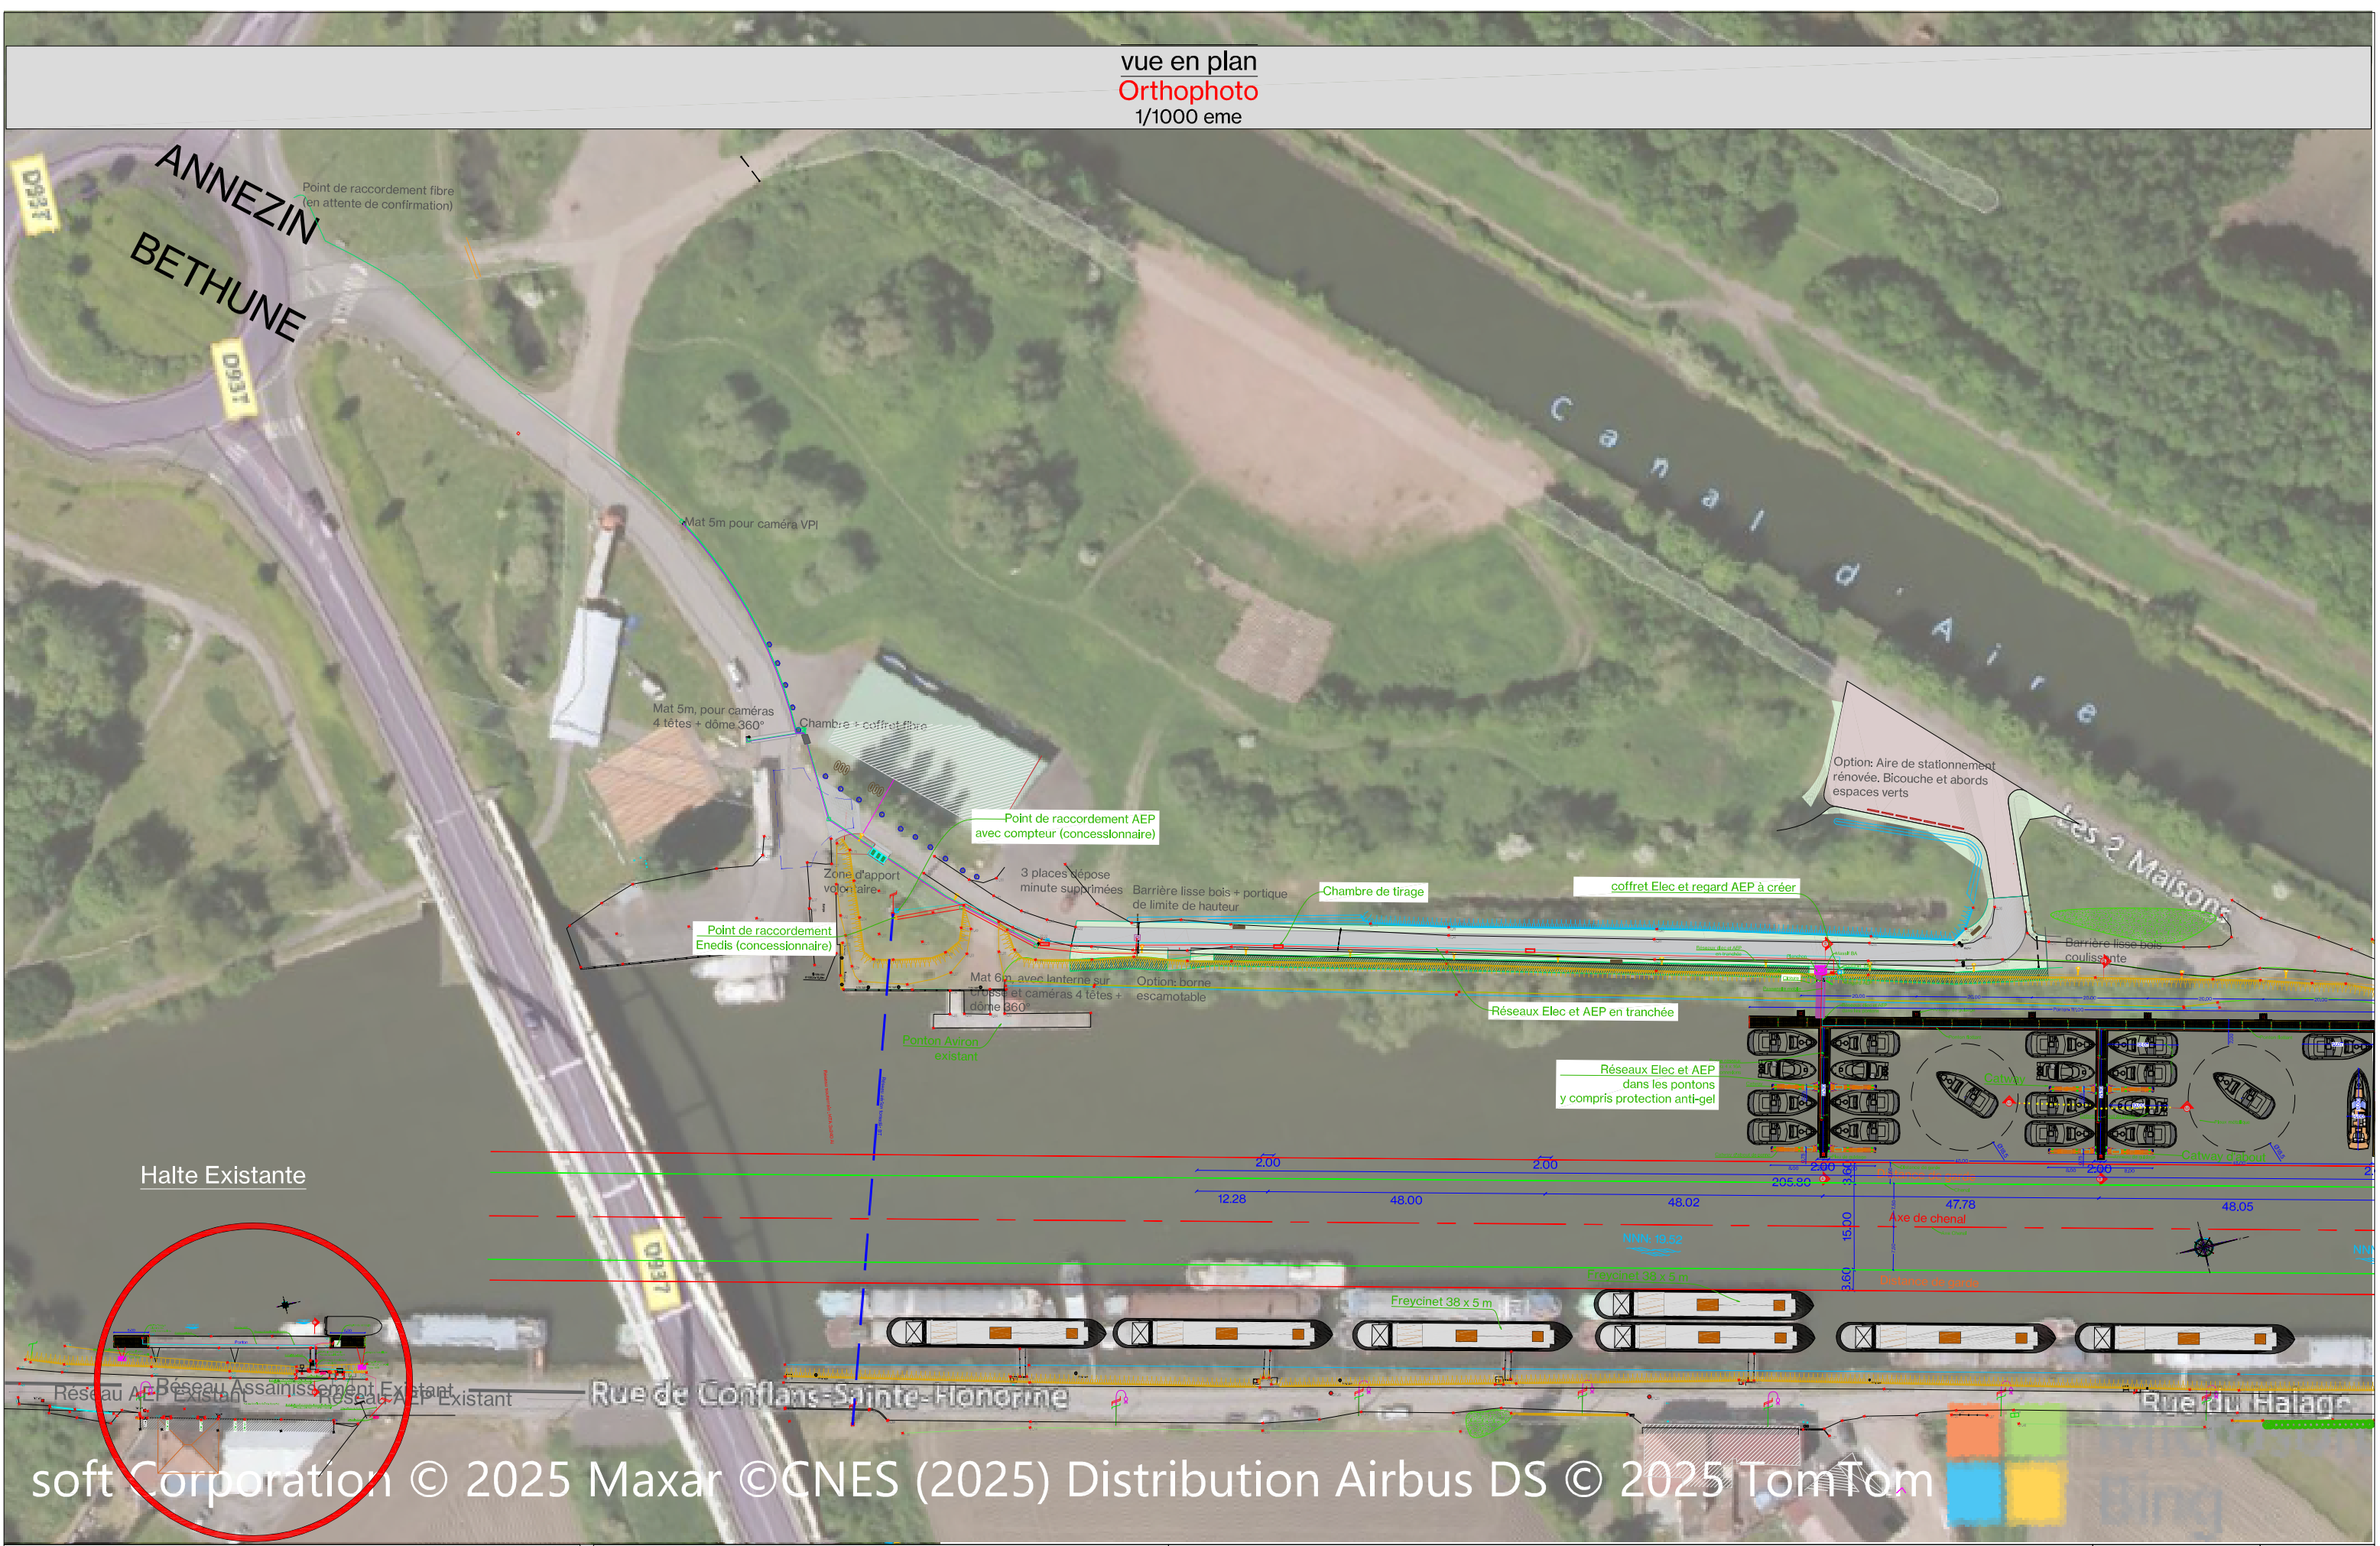

Maître d'Ouvrage



BUREAU D'ETUDES



Siège social et bureaux :  
6, rue Tholozé  
59 300 Valenciennes  
Tel : 03.27.20.30.61 - Fax : 03.27.19.01.86

Accord cadre de maîtrise d'oeuvre relative à la réalisation de pontons  
d'accostage sur la presqu'île de Béthune Annezin

Orthophoto



Valenciennes  
21-01-2026

Feuille 1/4

Phase  
DCE


IND-A

Vue en plan  
Ponton existant  
1/125 eme

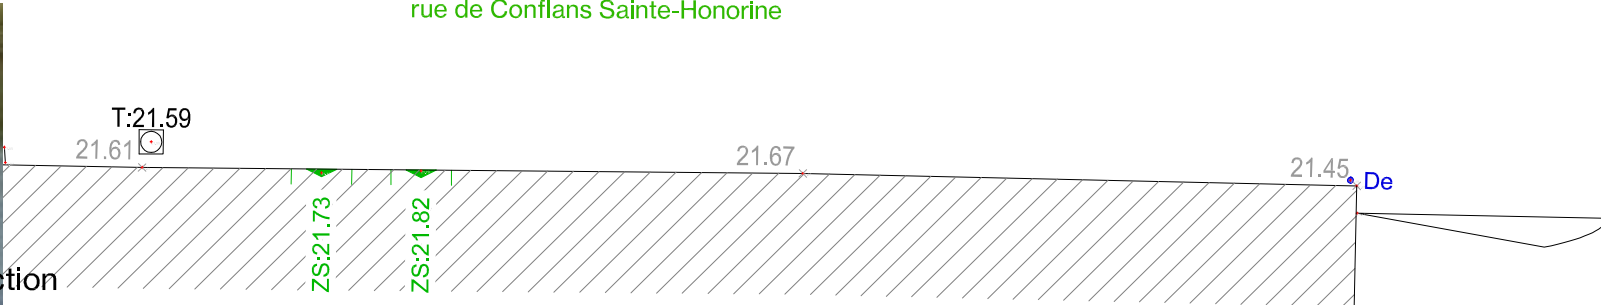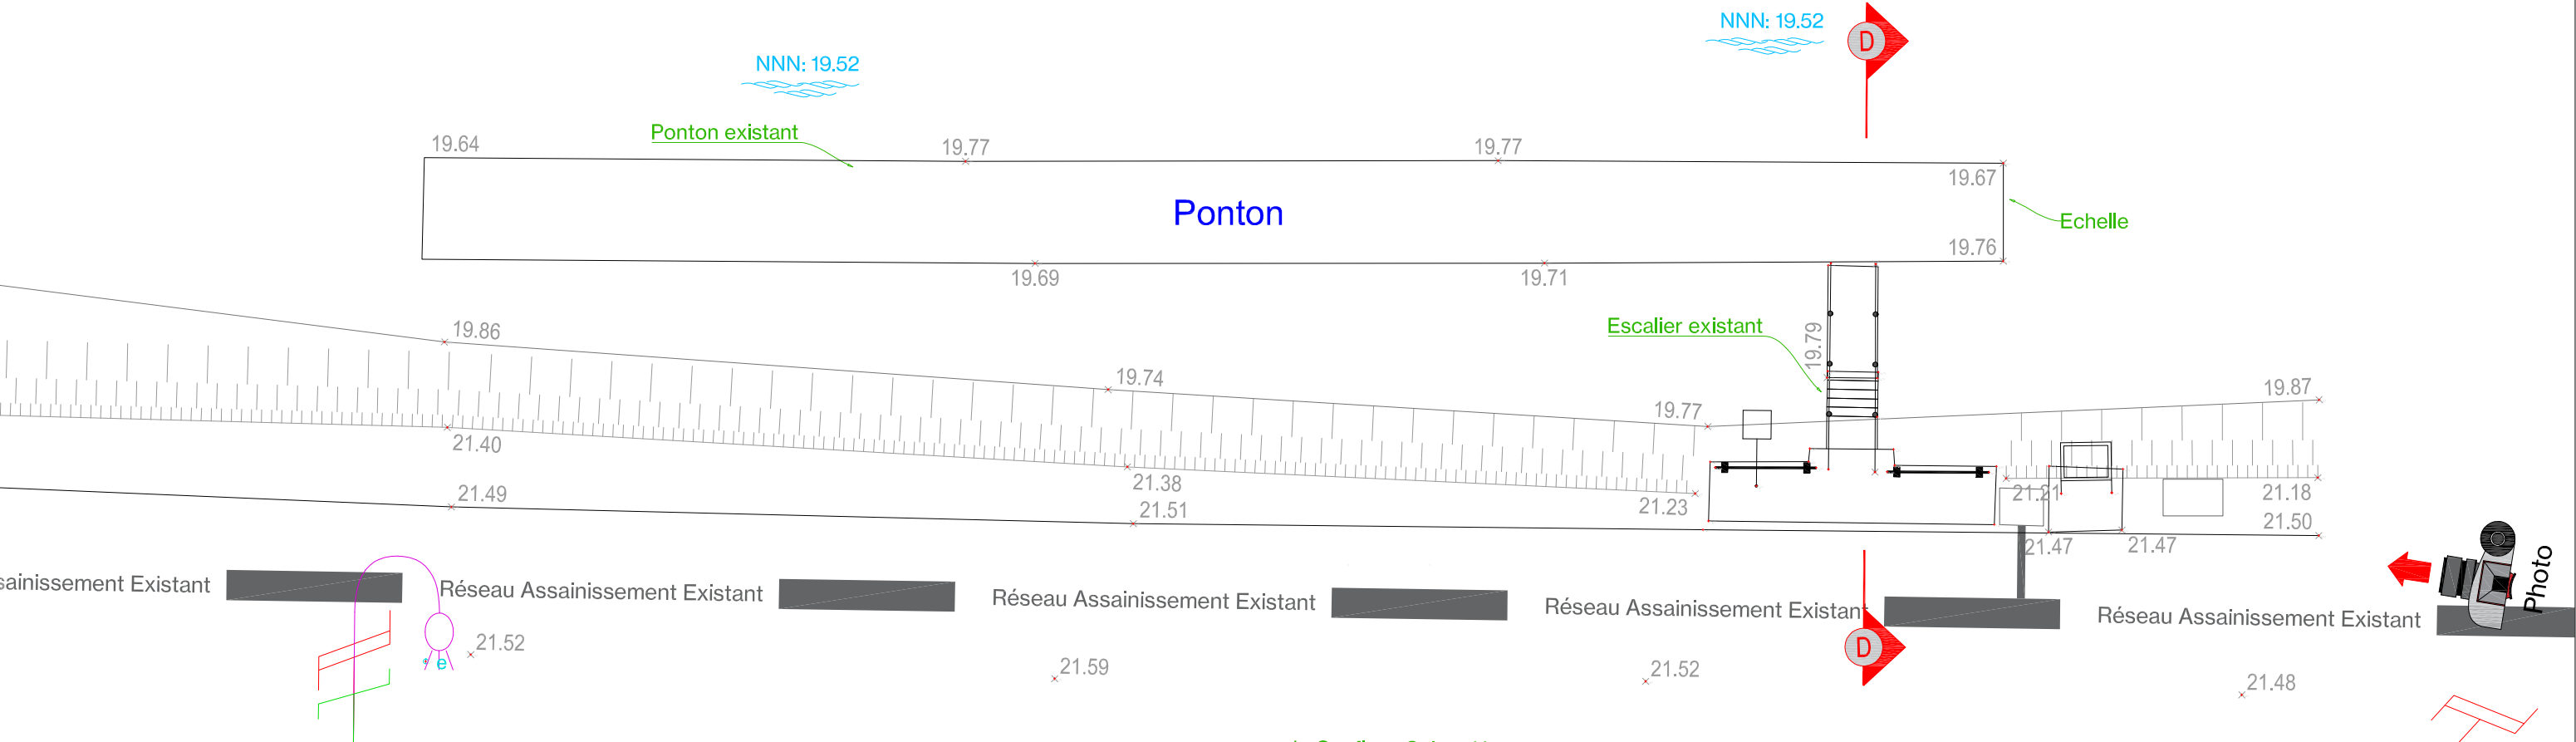

|   |   |   |                            |                     |
|---|---|---|----------------------------|---------------------|
| <b>Maître d'Ouvrage</b><br> | <b>BUREAU D'ETUDES</b><br> Siège social et bureaux :<br>6, rue Tholozé<br>59 300 Valenciennes<br>Tel : 03.27.20.30.61 - Fax : 03.27.19.01.86 | <b>Accord cadre de maîtrise d'oeuvre relative à la réalisation de pontons d'accostage sur la presqu'île de Béthune Annezin</b> | Valenciennes<br>21-01-2026 | Phase<br><b>DCE</b> |
|   |   | Vue en plan de la halte existante                                                                                              | Feuille 2/4                | <b>IND-A</b>        |

1/125 eme

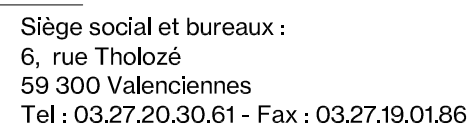

Coupe D-D  
Equipements du ponton existant  
1/50 eme

