




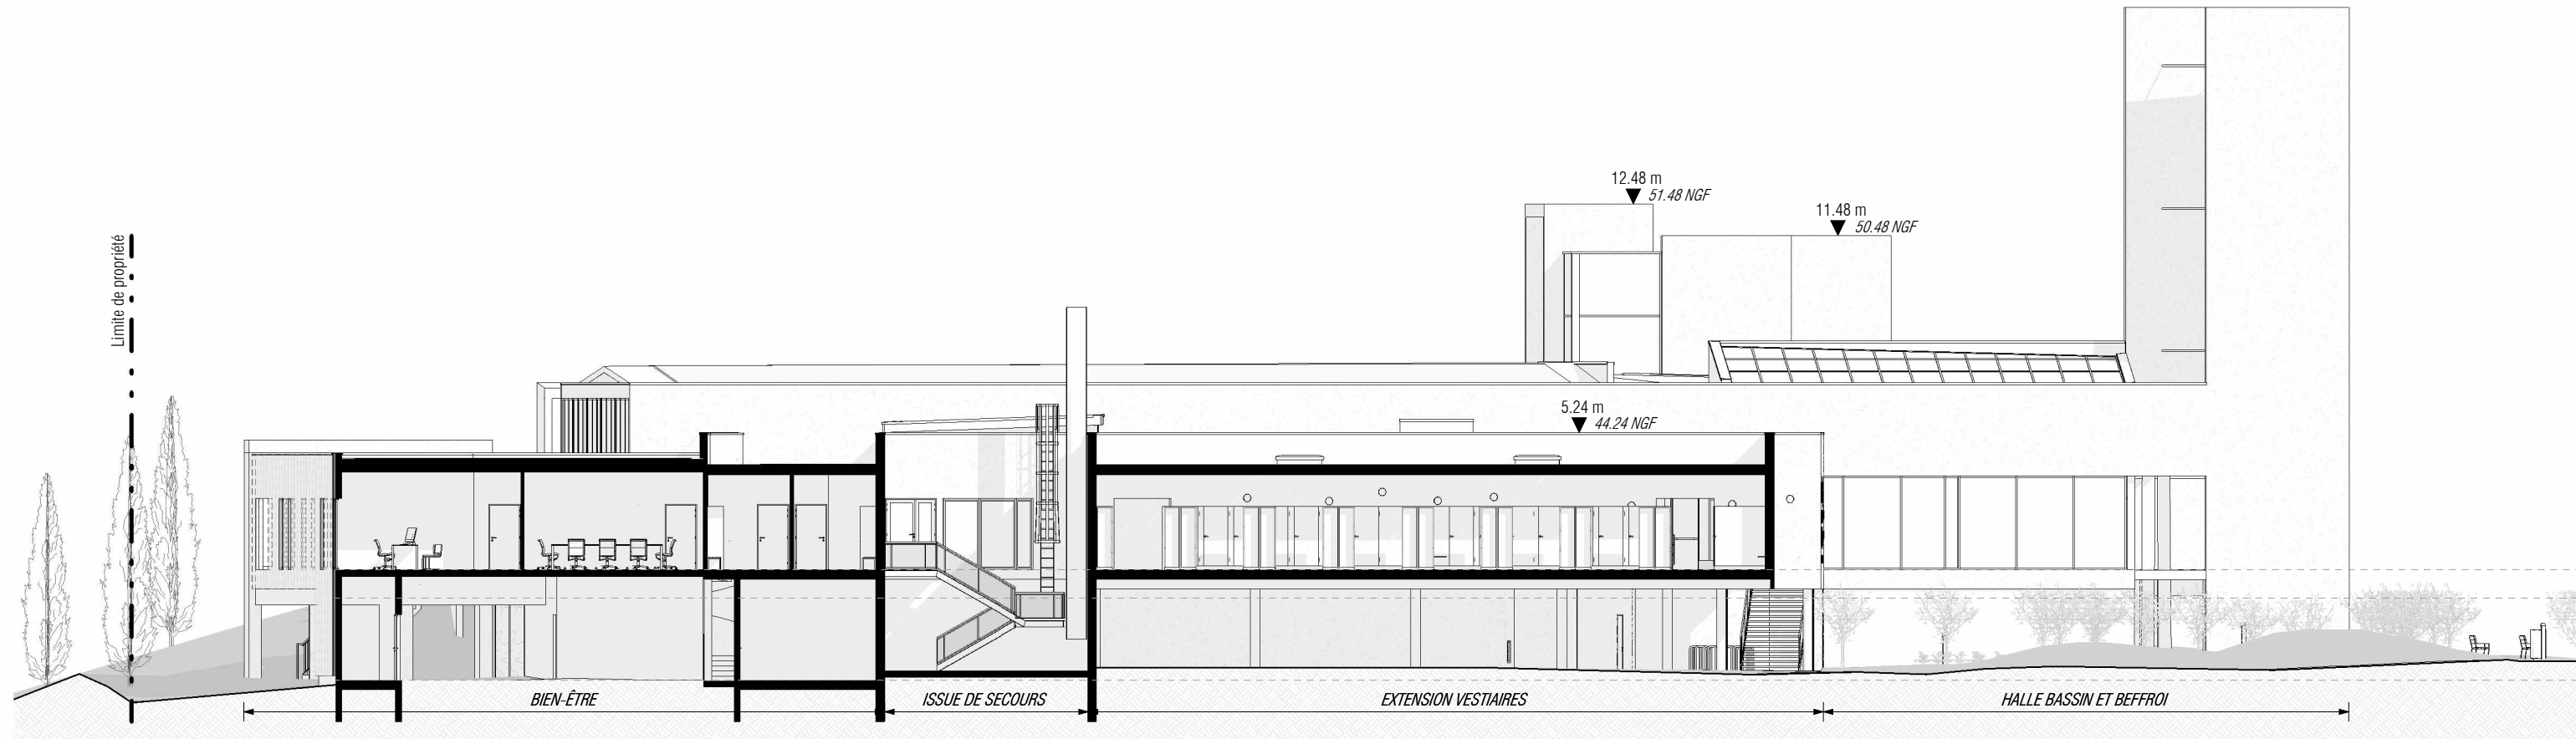


Coupe A
ECH. 1 : 200

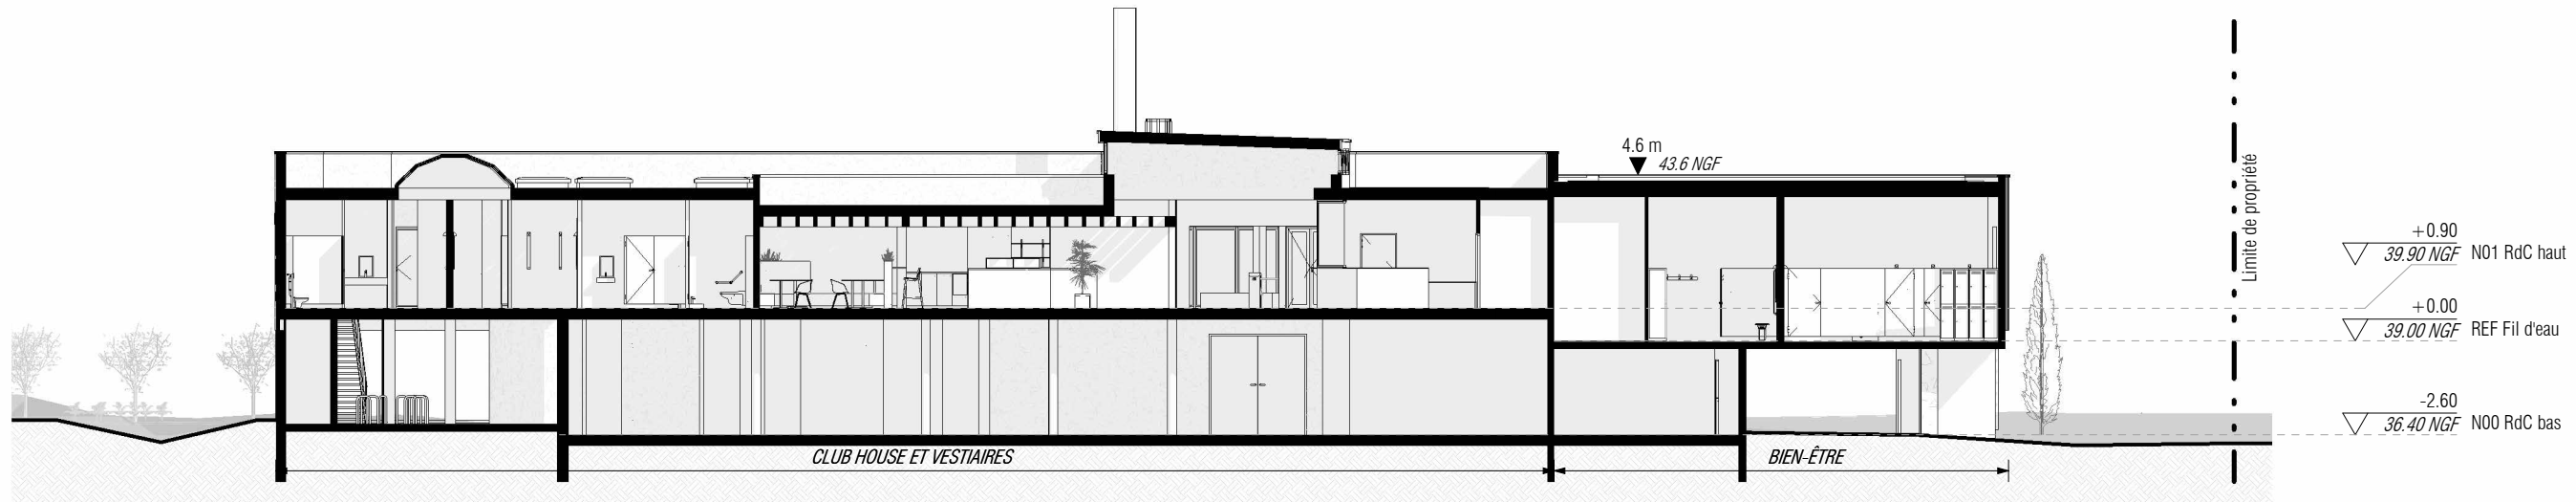


Coupe B
ECH. 1 : 200

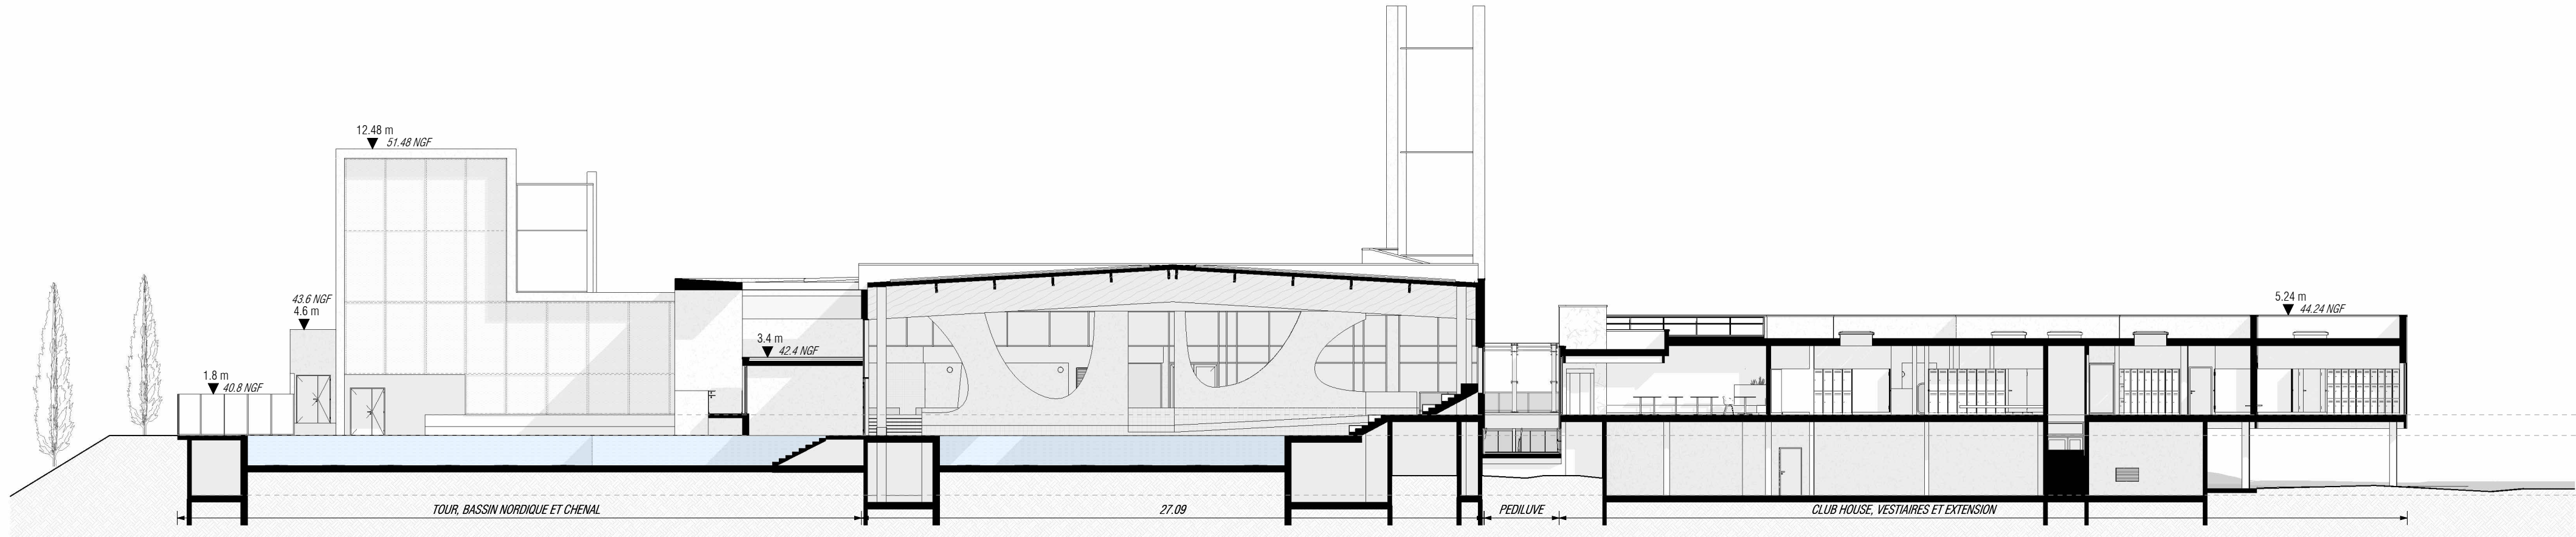


Coupe C
ECH. 1 : 200

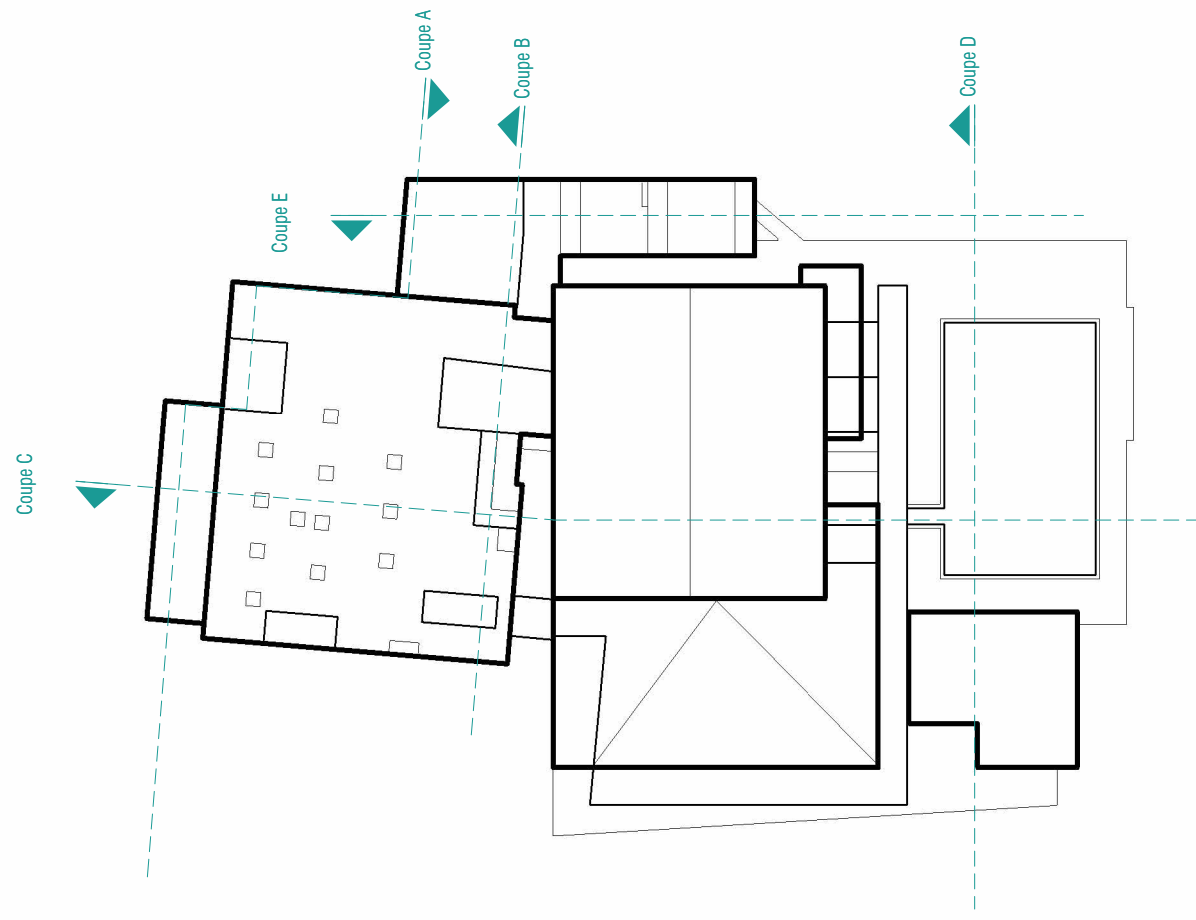

Repérage des Coupes

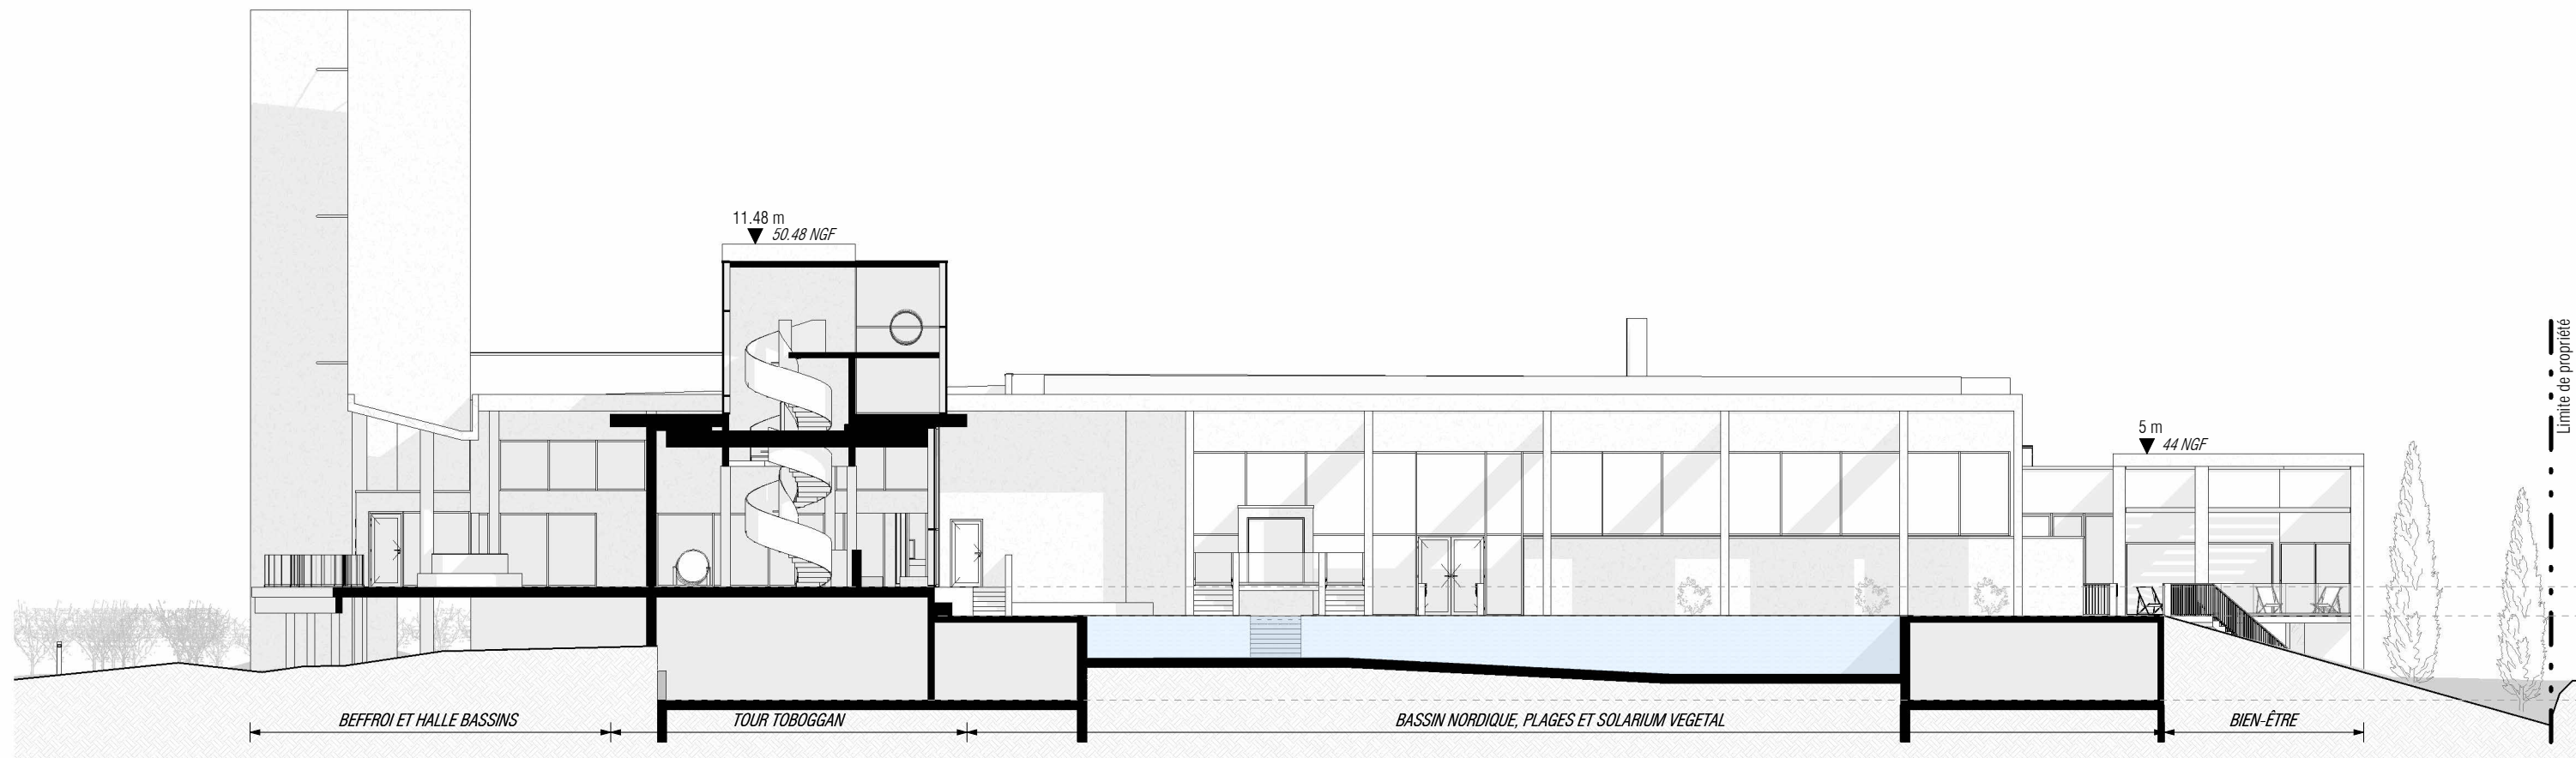

Coupe D
ECH. 1 : 200

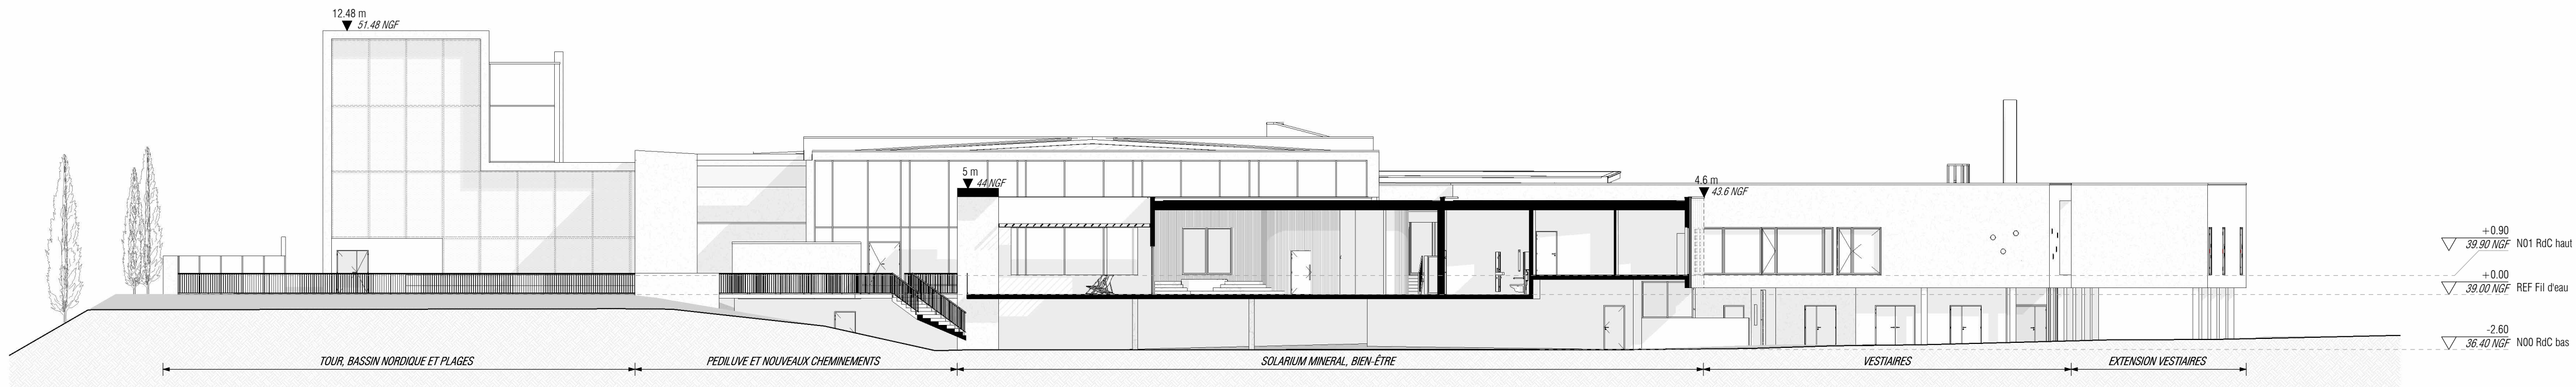

Coupe E
ECH. 1 : 200



PISCINE DES WEPPE

MAÎTRISE D'OUVRAGE	METROPOLÉ EUROPÉENNE DE LILLE 2 Boulevard des Cités Unies - CS 70043 59040 Lille Cedex Tel. : 03 20 21 22 23	AMO	AMEDIA CONSEIL 23 Boulevard Van Gogh 59650 Villeneuve-d'Ascq 03 20 47 48 46	ARCHITECTE	AVANTPROPOS ARCHITECTES 51 Boulevard de Belfort 59042 Lille Cedex Tel. : 03 20 62 10 00	ECONOMISTE	NUC ECONOMIE 213 Parc de la Pépinière 62223 Saint-Catherine 03 21 58 47 66	BET	BERIM 297 Boulevard de Liège CS 70103 - 59502 Douai Cedex 03 27 08 16 20	PERFORMANCE ENVIRONNEMENTALE	ETAMINE Now Coworking - Palais de la Bourse 40 Place du Théâtre - 59800 Lille 04 37 45 34 20
ACOUSTICIEN	ORFÈA ACOUSTIQUE 11 Rue des Cordeliers 75013 Paris 01 55 06 04 87					Le cabinet acoustique à l'écoute de vos projets					

REHABILITATION ET EXTENSION

40 Rue de la Croix
59134 HERLIES

ECH. 1 : 200
Coupes, Projet
P3.G3.02

DOSSIER	PHASE	EMETTEUR	DATE	INDICE
E025	APS	AVP	21/11/2025	0