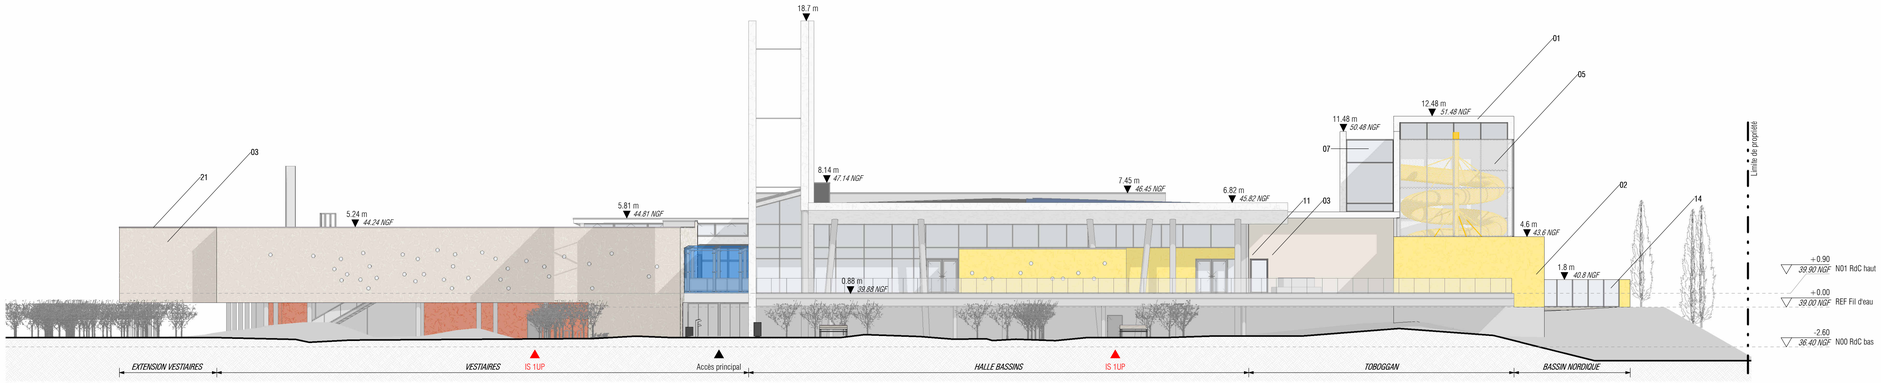

Elévation Ouest (SOOO)_Projet
ECH. 1 : 200

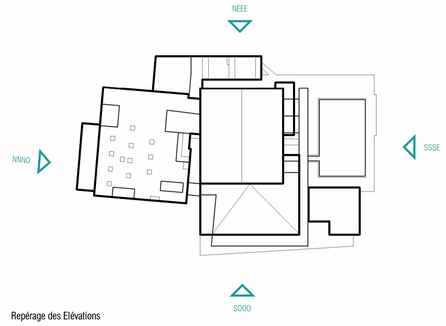

Repérage des Elévations

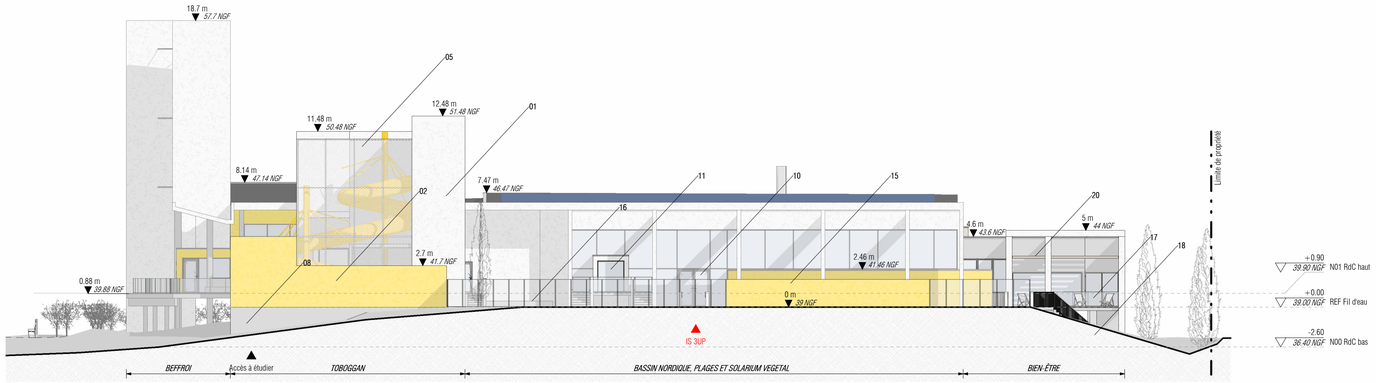

Elévation Sud (SSSE)_Projet
ECH. 1 : 200

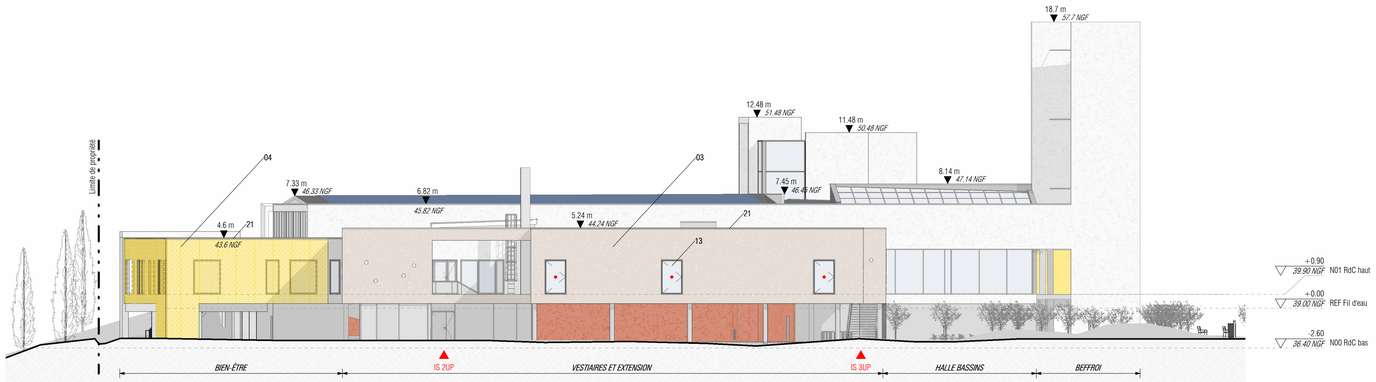

Elévation Nord (NNNO)_Projet
ECH. 1 : 200

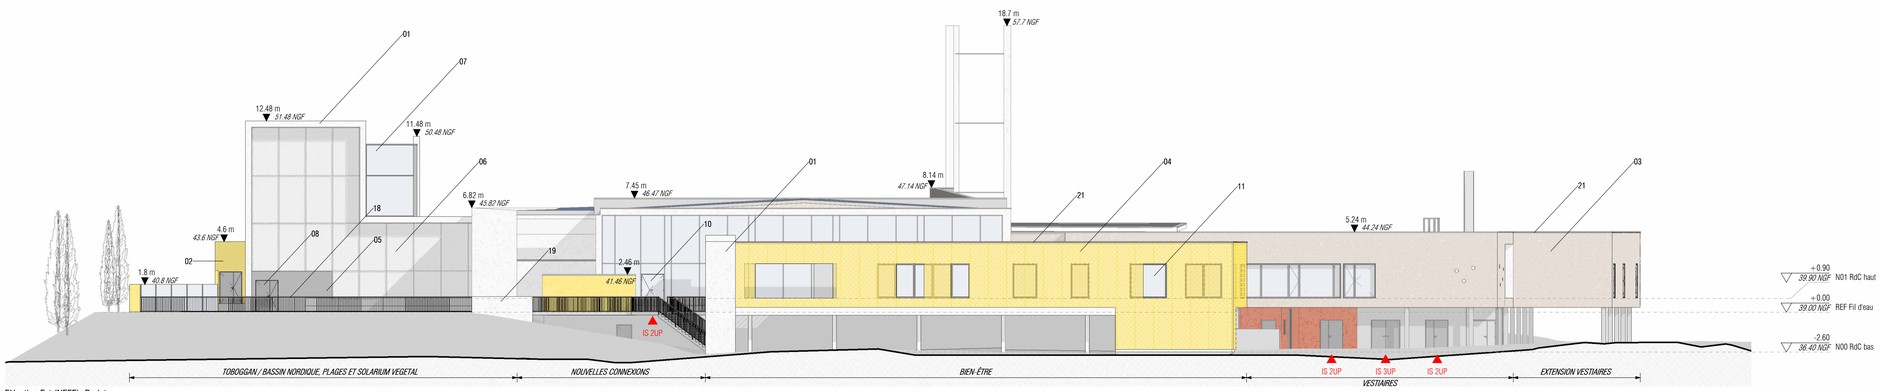

Elévation Est (NEEE)_Projet
ECH. 1 : 200

MATERIALITES :

01	Béton brut
02	Béton lasure jaune dito existant
03	Enduit naturel dito existant
04	Maille métallique jaune, teinte dito existant
05	Métal déployé et tôle perforée anodisée
06	Métal déployé et tôle perforée anodisée devant mur-rideau
07	Mur-rideau
08	Porte pleine aluminium laqué gris
09	Porte vitrée aluminium laqué gris
10	Porte vitrée ménagée dans mur-rideau existant
11	Menuiserie aluminium laqué gris
12	Ensemble menuisé aluminium laqué gris
13	Baie pompier
14	Paroi pare-vent vitrée, h. 180 cm
15	Palissade béton lasure jaune dito existant, h. 180 cm
16	Banc béton finition soignée
17	Garde-corps vitré, h. 100 cm
18	Garde-corps barreaudage métallique, h. 100 cm
19	Pédiluve extérieur
20	Pergola (hors marché) en attente validation MOA
21	Couvertine acier laqué ton gris clair

PHASES :

EXISTANT

PROJET

USAGES :

ISSUE DE SECOURS ET UNITES DE PASSAGE

ACCES

DESTINATION DE L ENSEMBLE

AVANTPROPOS ARCHITECTES

MÉTROPOLE EUROPÉENNE DE LILLE

PISCINE DES WEPPES

MAITRISE D'OUVRAGE — METROPOLE EUROPEENNE DE LILLE, 2 Boulevard des Cités Unies - CS 70043, 59040 Lille Cedex, Tél. : 03 20 21 22 23

AMO — AMEXIA CONSEIL, 23 Boulevard Van Gogh, 59650 Villeneuve-d'Ascq, 03 20 47 48 46

ARCHITECTE — AVANTPROPOS ARHITECTES, 51 Boulevard de Belfort, 59042 Lille Cedex, Tél : 03 20 62 10 00

ECONOMISTE — NJC ECONOMIE, 213 Parc de la Pépinière, 62223 Sainte-Catherine, 03 21 58 47 66

BET — BERIM, 297 Boulevard de Liège, CS 70103 - 59502 Douai Cedex, 03 27 08 16 20

PERFORMANCE ENVIRONNEMENTALE — ETAMINE, Now Coworking - Palais de la Bourse, 40 Place du Théâtre - 59800 Lille, 04 37 45 34 20

ACOUSTICIEN — ORFEA ACOUSTIQUE, 11 Rue des Cordelières, 75013 Paris, 01 55 06 04 87

REHABILITATION ET EXTENSION

40 Rue de la Croix
59134 HERLIES

ECH. 1 : 200

Plans de Façades, Projet

P3.G3.01

DOSSIER	PHASE	EMETTEUR	DATE	INDICE
E025	APS	AVP	21/11/2025	0

E025_HERLIES_P3G_MN_ARC.rvt