


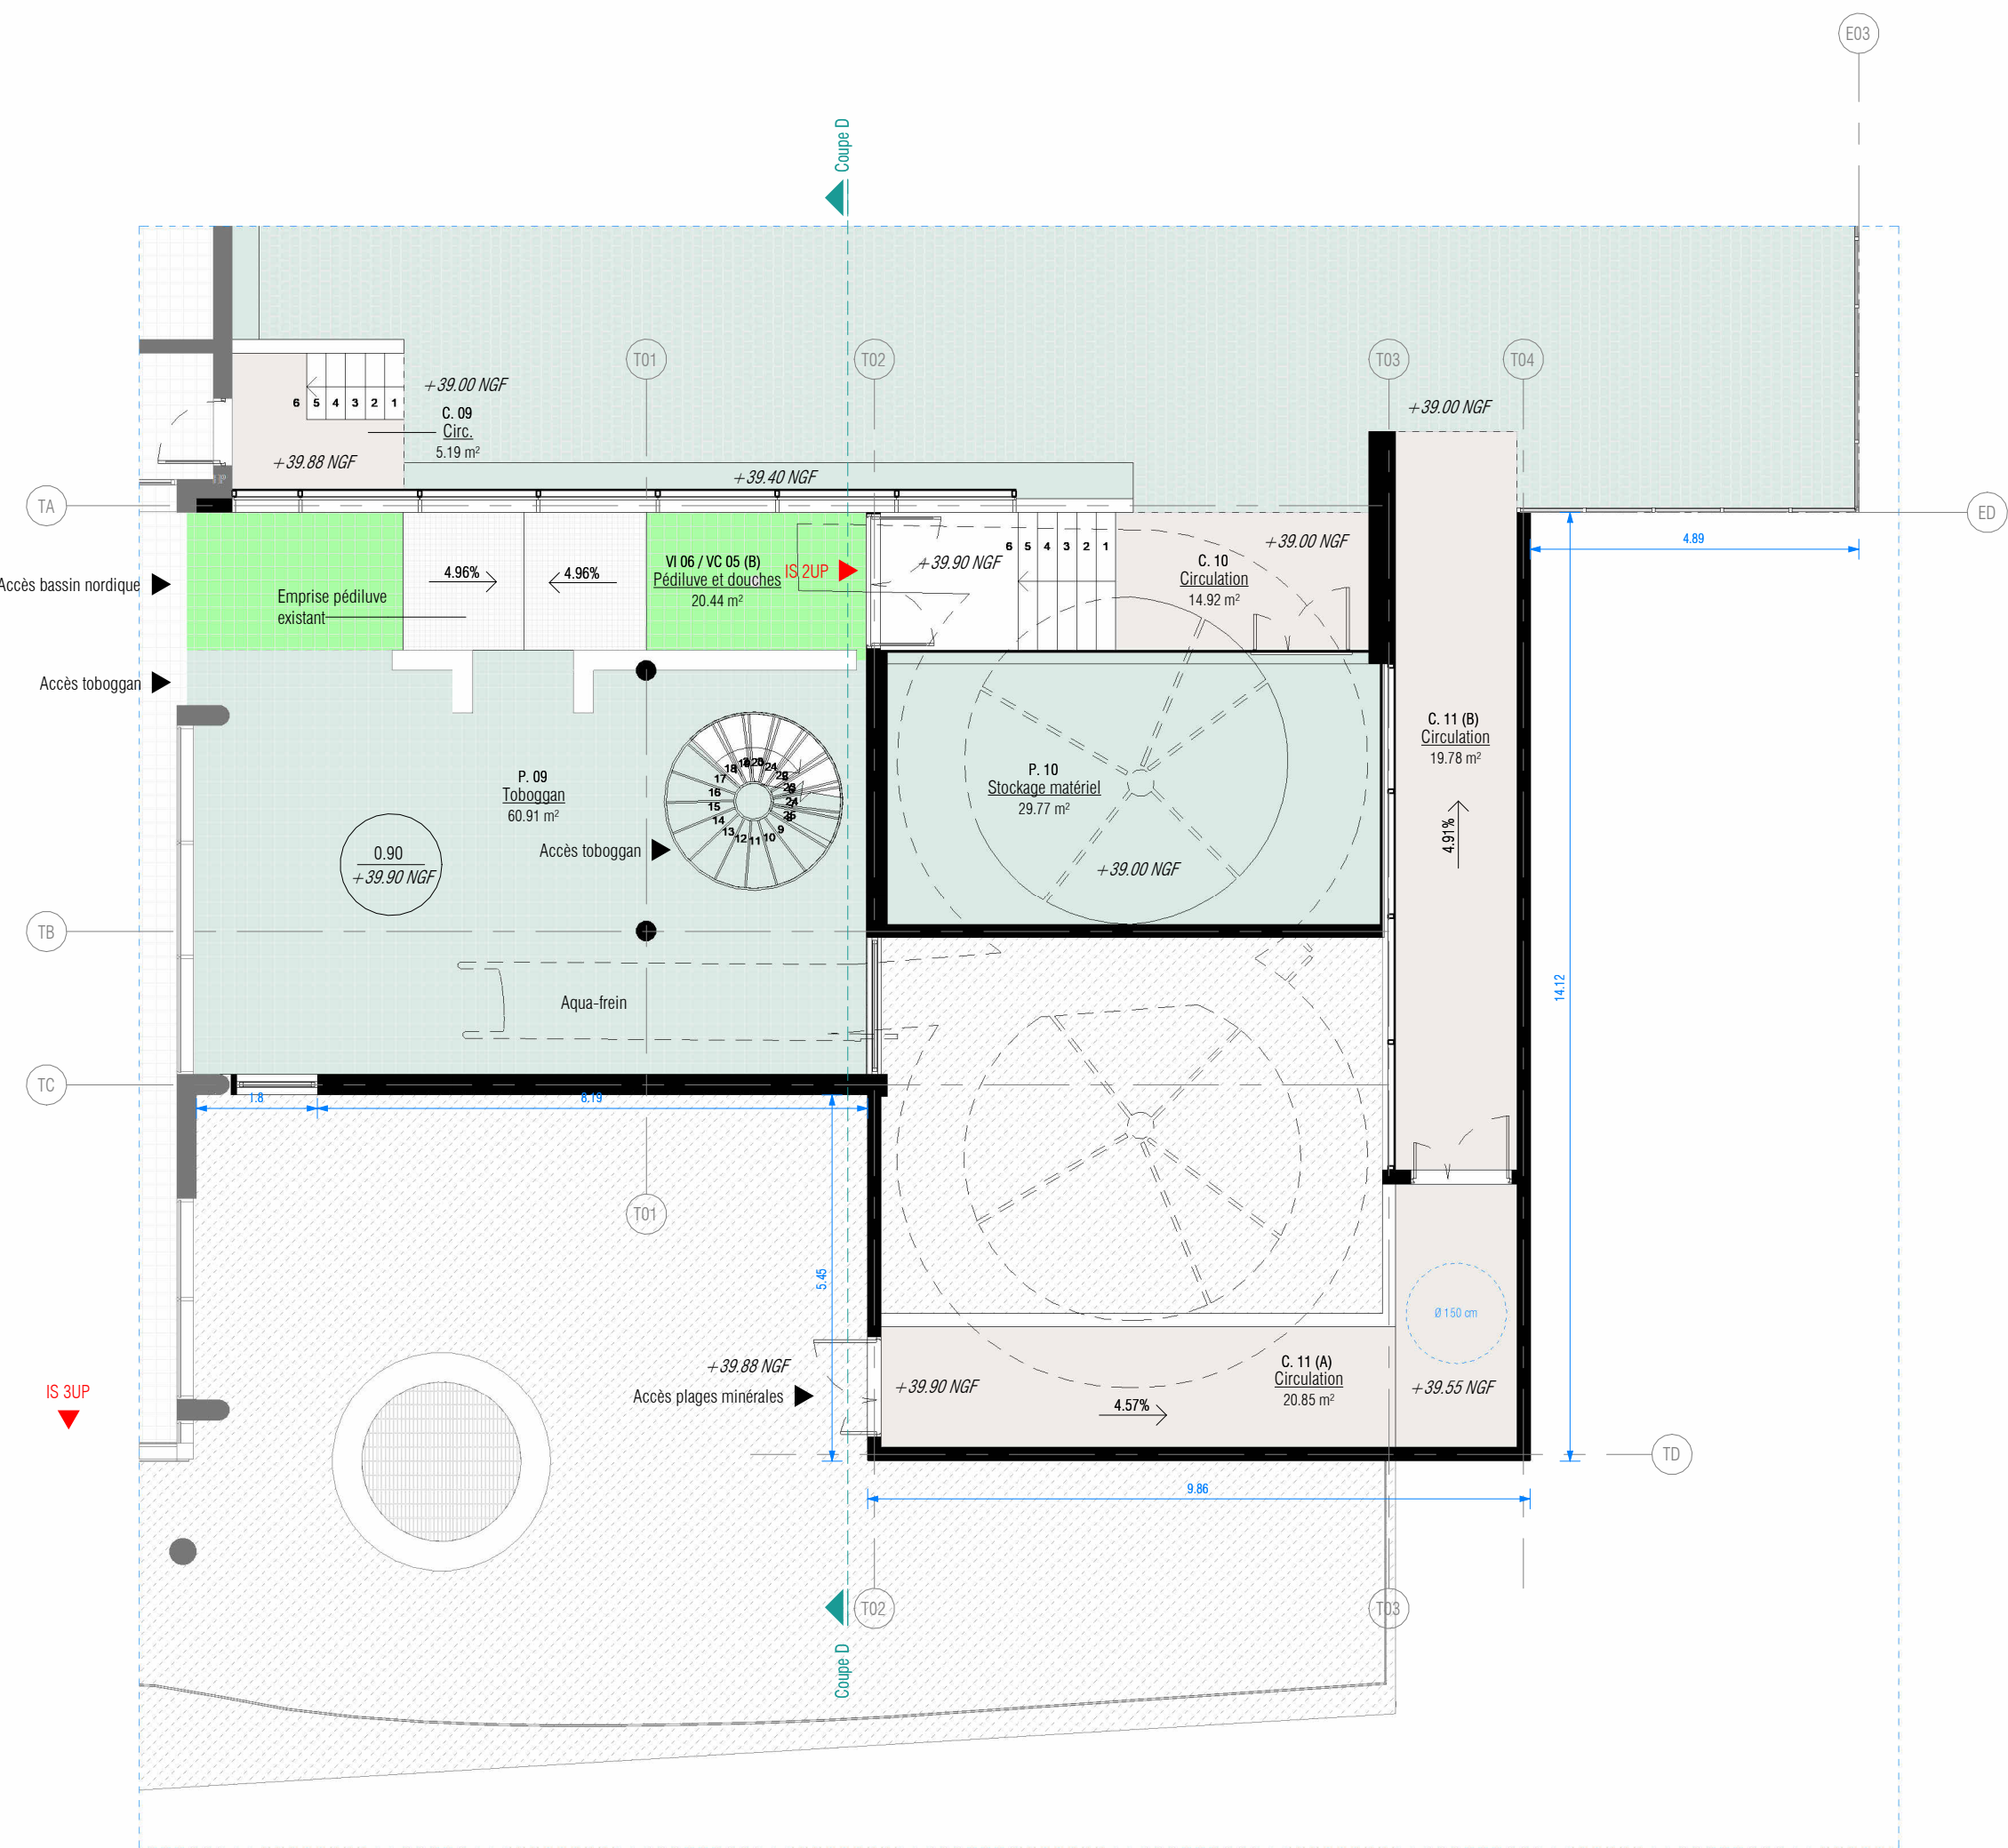


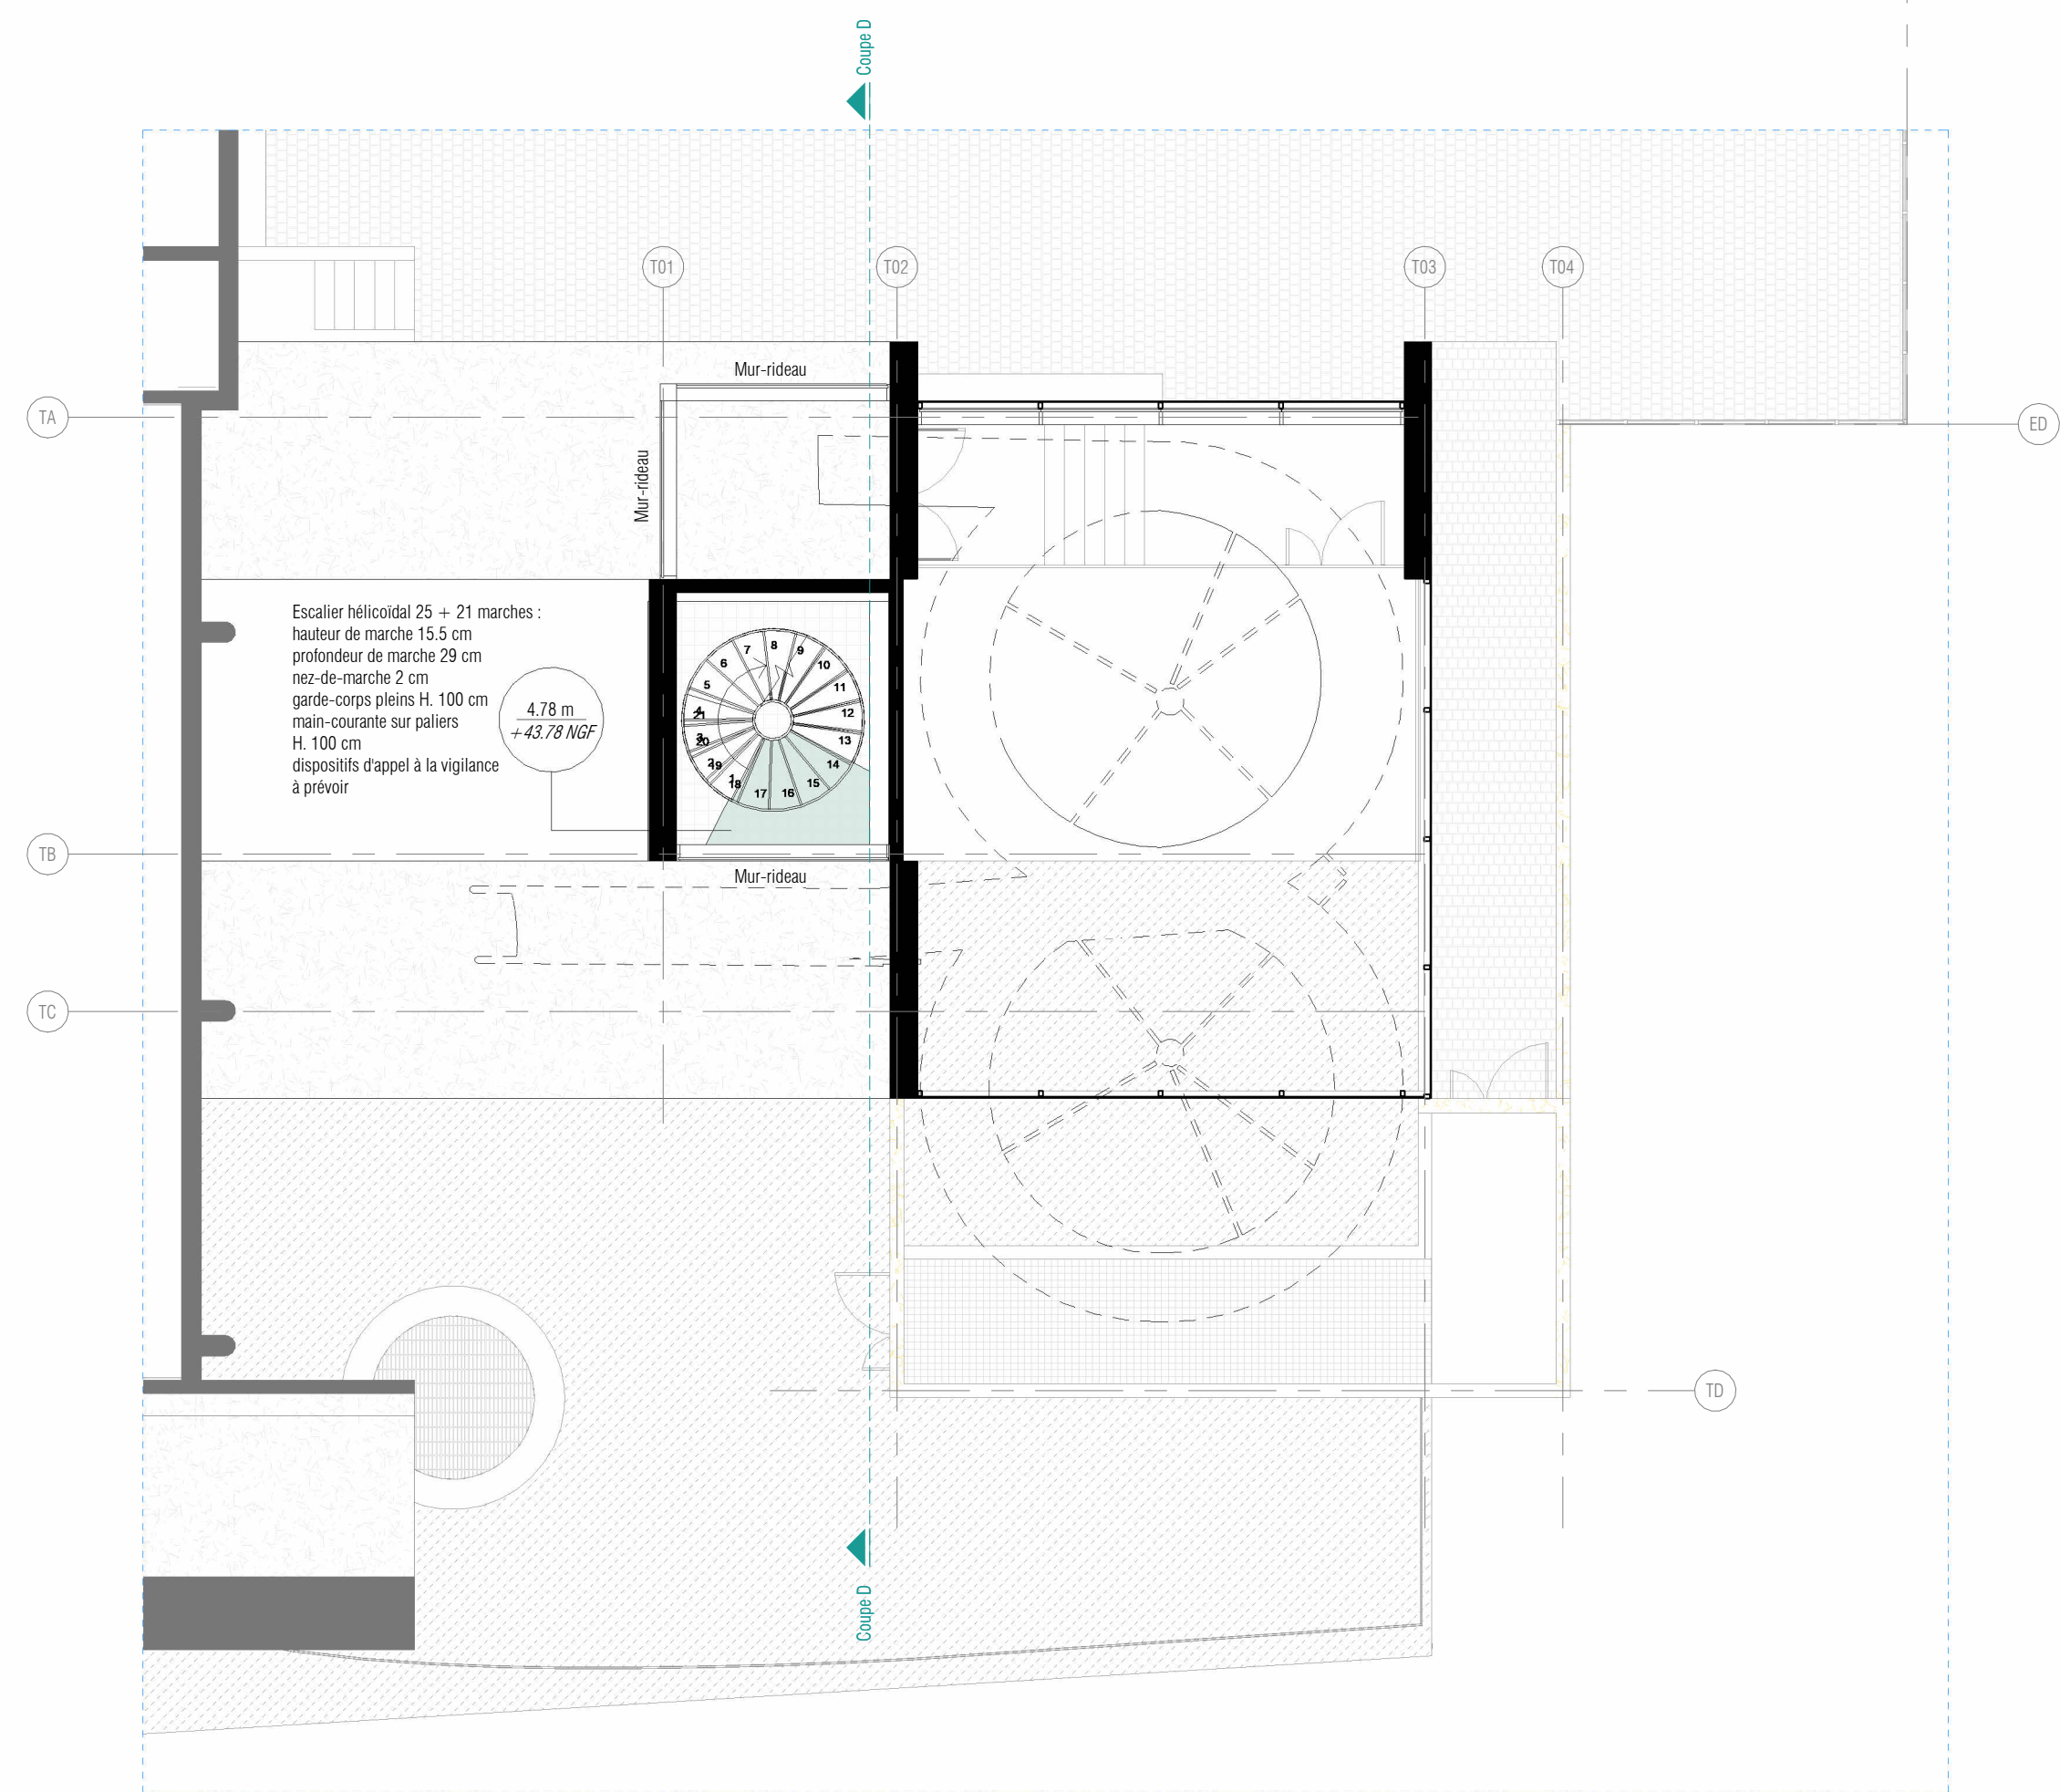


TOUR Rez-de-chaussée
Ech. 1 : 100

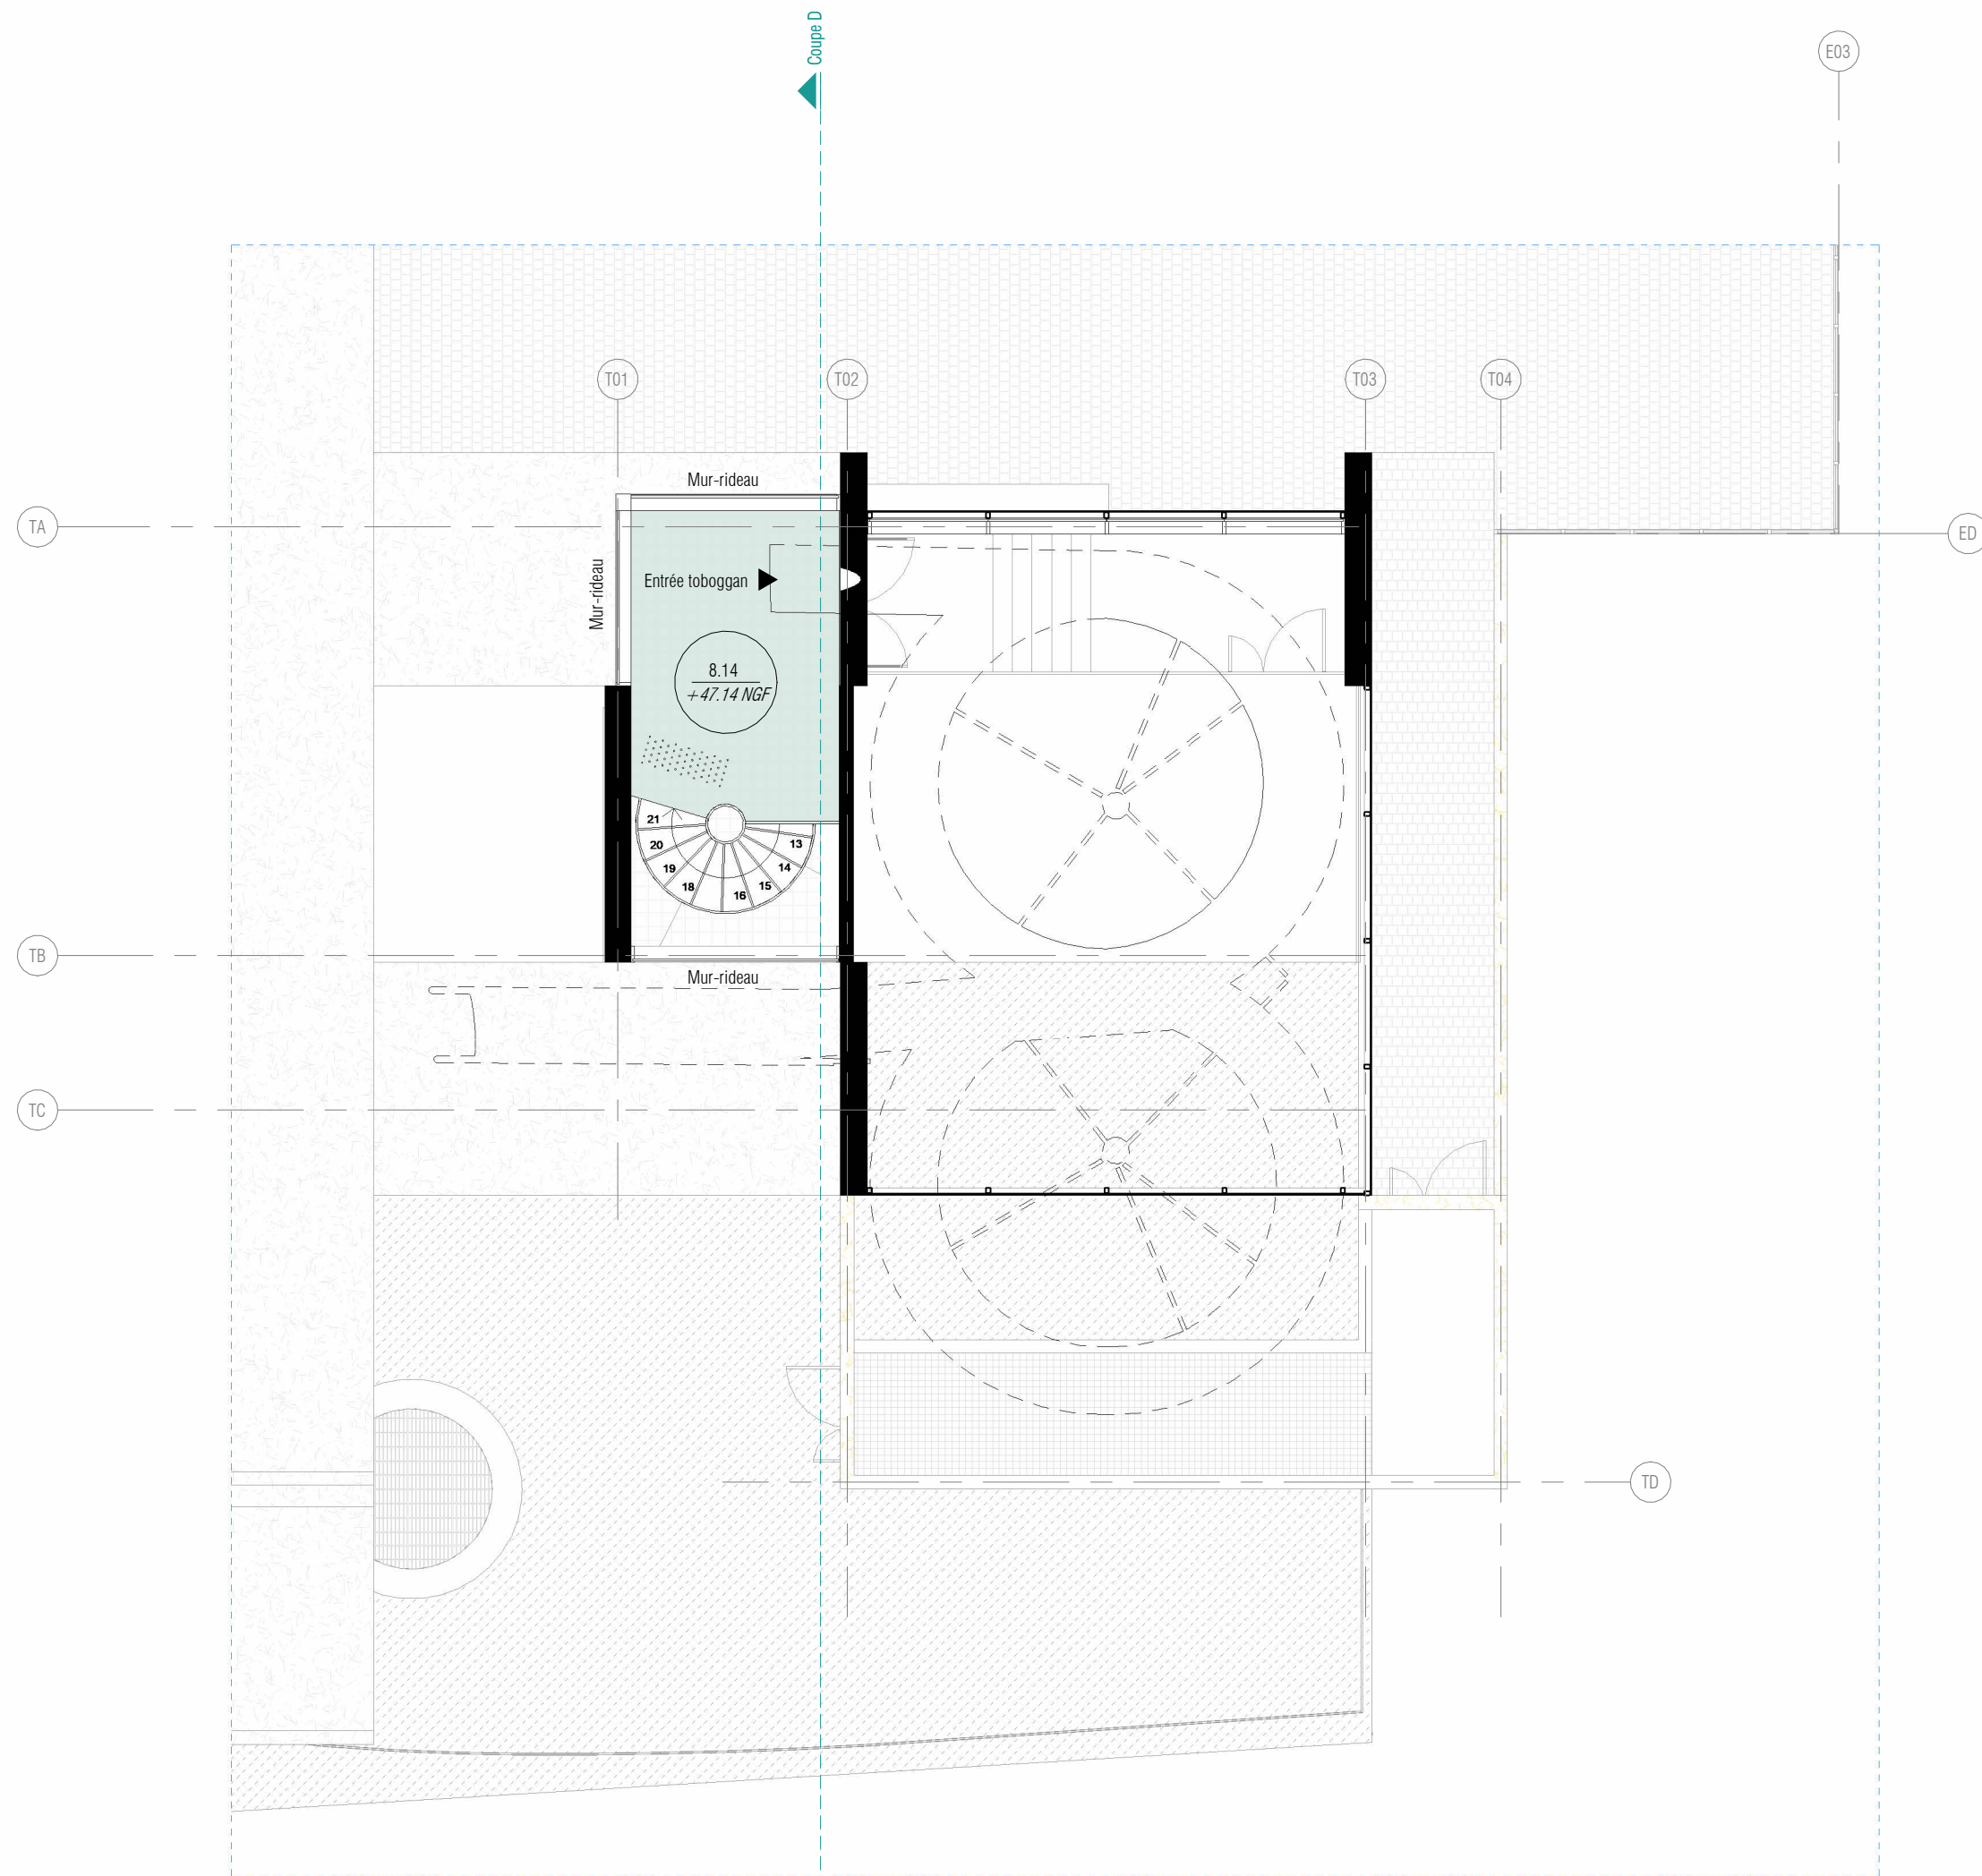

TOUR Palier intermédiaire
Ech. 1 : 100

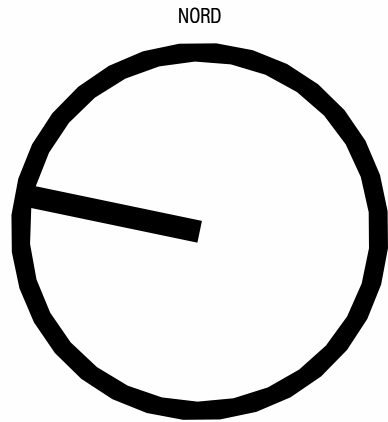

TOUR Entrée toboggan
Ech. 1 : 100

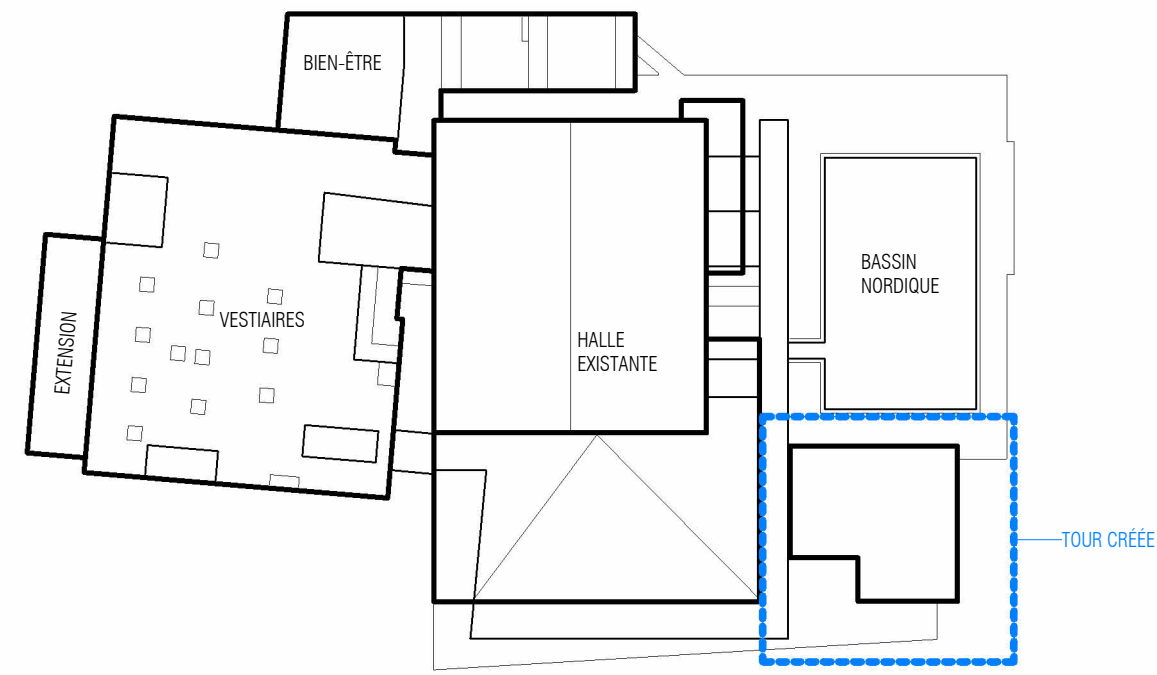

Repérage des Espaces concernés



PISCINE DES WEPPES

MATRISE D'OUVRAGE	METROPOLE EUROPEENNE DE LILLE 2 Boulevard des Cités Unies - CS 70043 59040 Lille Cedex Tel. : 03 20 21 22 23	AMO	AMEXIA CONSEIL 23 Boulevard Van Gogh 59650 Villeneuve-d'Ascq 03 20 47 48 46				
ARCHITECTE	AVANTPROPOS ARCHITECTES 51 Boulevard de Belfort 59042 Lille Cedex Tel. : 03 20 62 10 00	ECONOMISTE	NJC ECONOMIE 213 Parc de la Pépinière 62223 Sainte-Catherine 03 21 58 47 66	BET	BERIM 297 Boulevard de Liège CS 70103 - 59602 Douai Cedex 03 27 08 16 20	PERFORMANCE ENVIRONNEMENTALE	ETAMINE Now Coworking - Palais de la Bourse 40 Place du Théâtre - 59800 Lille 04 37 45 34 20
ACOUSTICIEN	ORFÈA ACOUSTIQUE 11 Rue des Cordeliers 75013 Paris 01 55 06 04 87	 NJC économie  berim  étamine  ORFÈA Le cabinet acoustique à l'écoute de vos projets					

REHABILITATION ET EXTENSION

40 Rue de la Croix
59134 HERLIES

Ech. 1 : 100

Plans Accès Toboggan
P3.G2.03

DOSSIER PHASE

APS

AVP

21/11/2025

0