


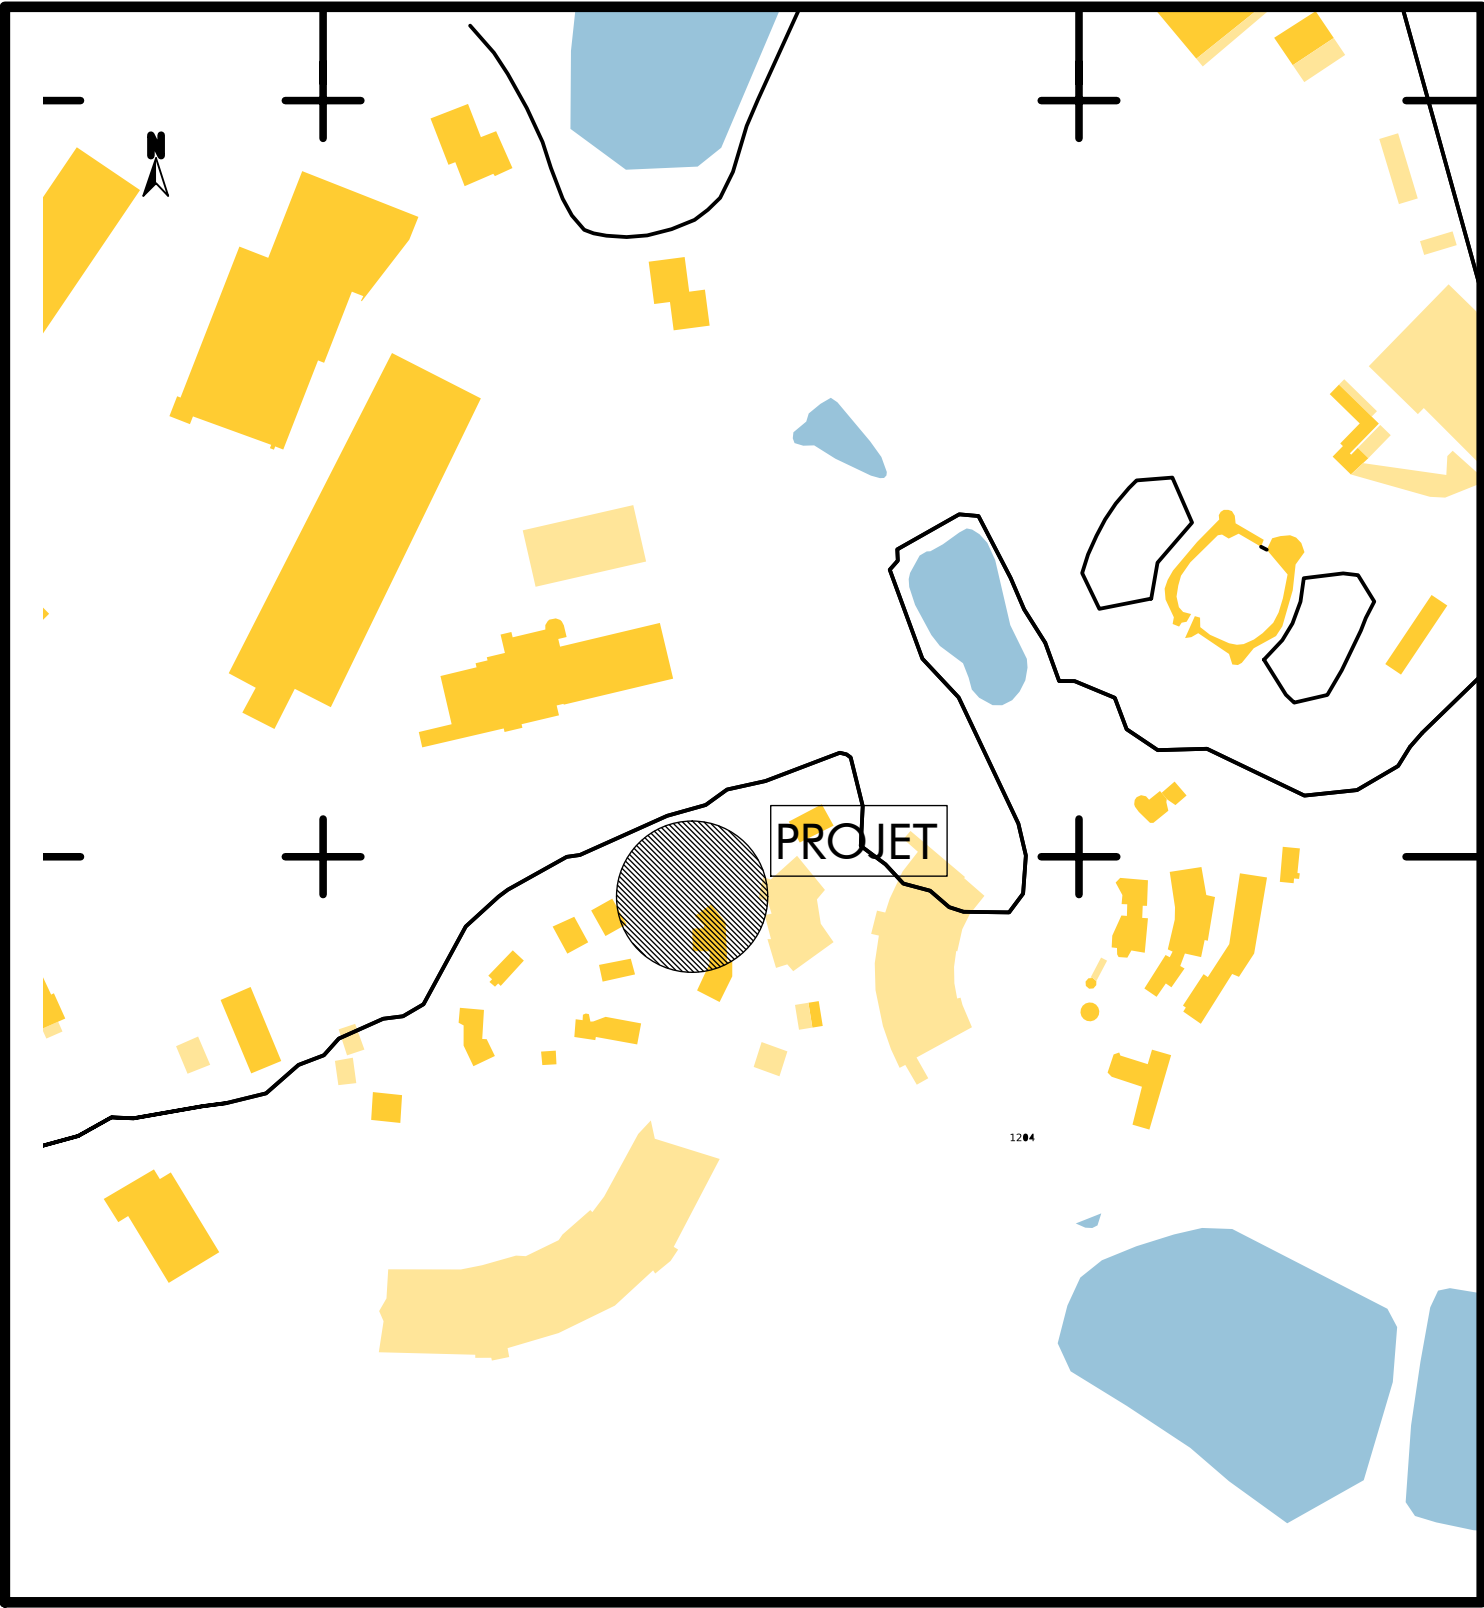

7, Chemin du Noiron
85000 LA ROCHE-SUR-YON
Tel: 06.22.60.50.44- sasnovatio@gmail.com

Phase :
PERMIS DE CONSTRUIRE

Nomenclature des pieces

ÉTUDE IMPACT PC 11

Plan : D Dossier : P240315

Echelle :
Date : 09/12/2024

Indice	Date	Modifications

Dessin : RABILLER Christophe /AJ

OPERATION


**DÉPLACEMENT ABRI PIQUE-NIQUE
" LES VIKINGS "**

Le Puy du Fou
85590 LES EPPESSES

MAITRE D'OUVRAGE

PUY DU FOU FRANCE

Représentée par M. BOTTON Damien
Le Manoir de Charette - Le Puy du Fou
85590 LES EPPESSES

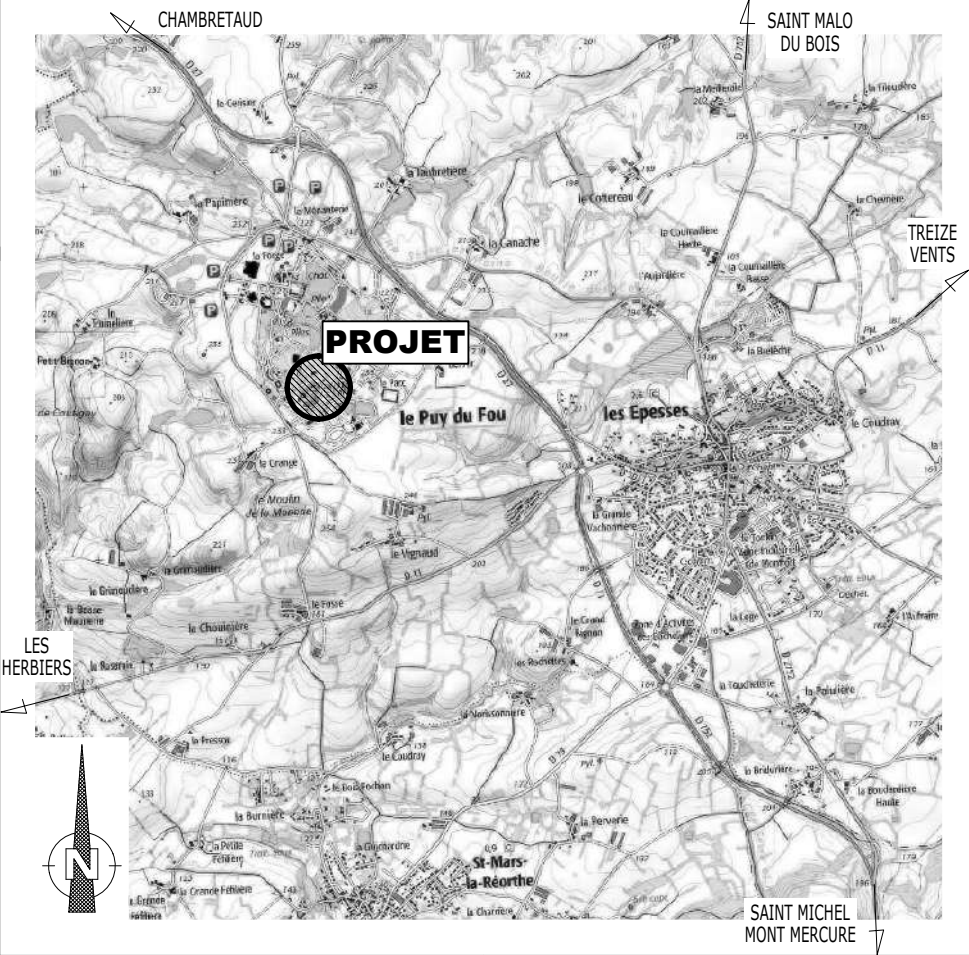

Le Maître d'Oeuvre

Le Maître d'Ouvrage

Nota : 1- Avant toute exécution, ce projet devra faire l'objet d'une étude parasismique selon la réglementation en vigueur au 1er Mai 2011 laquelle sera à la charge du Maître d'Ouvrage. Toute adaptation, au vu de cette étude, ne pourra être de la responsabilité de la SAS D' ARCHITECTURE NOVATIO, et ne pourra donner lieu à des modifications à titre gracieux.
2- Toute modification d'aspect (formes, couleurs, matériaux,...) ou de changement de destination nécessitera obligatoirement l'accord de l'Architecte de la SAS D' ARCHITECTURE NOVATIO et l'établissement, suivant sa décision, d'une demande de permis de construire modificatif et ceci avant la réalisation des travaux.
3- Les altimétries, cotes, réseaux existants et futurs sont donnés à titre indicatif et ne peuvent en aucun cas engager la responsabilité de la SAS D' ARCHITECTURE NOVATIO. Ils devront faire l'objet de vérifications avant travaux par l'ensemble des entreprises concernées et le Maître d'Ouvrage.

Propriété de la SAS D' ARCHITECTURE NOVATIO - Reproduction interdite sans autorisation expresse



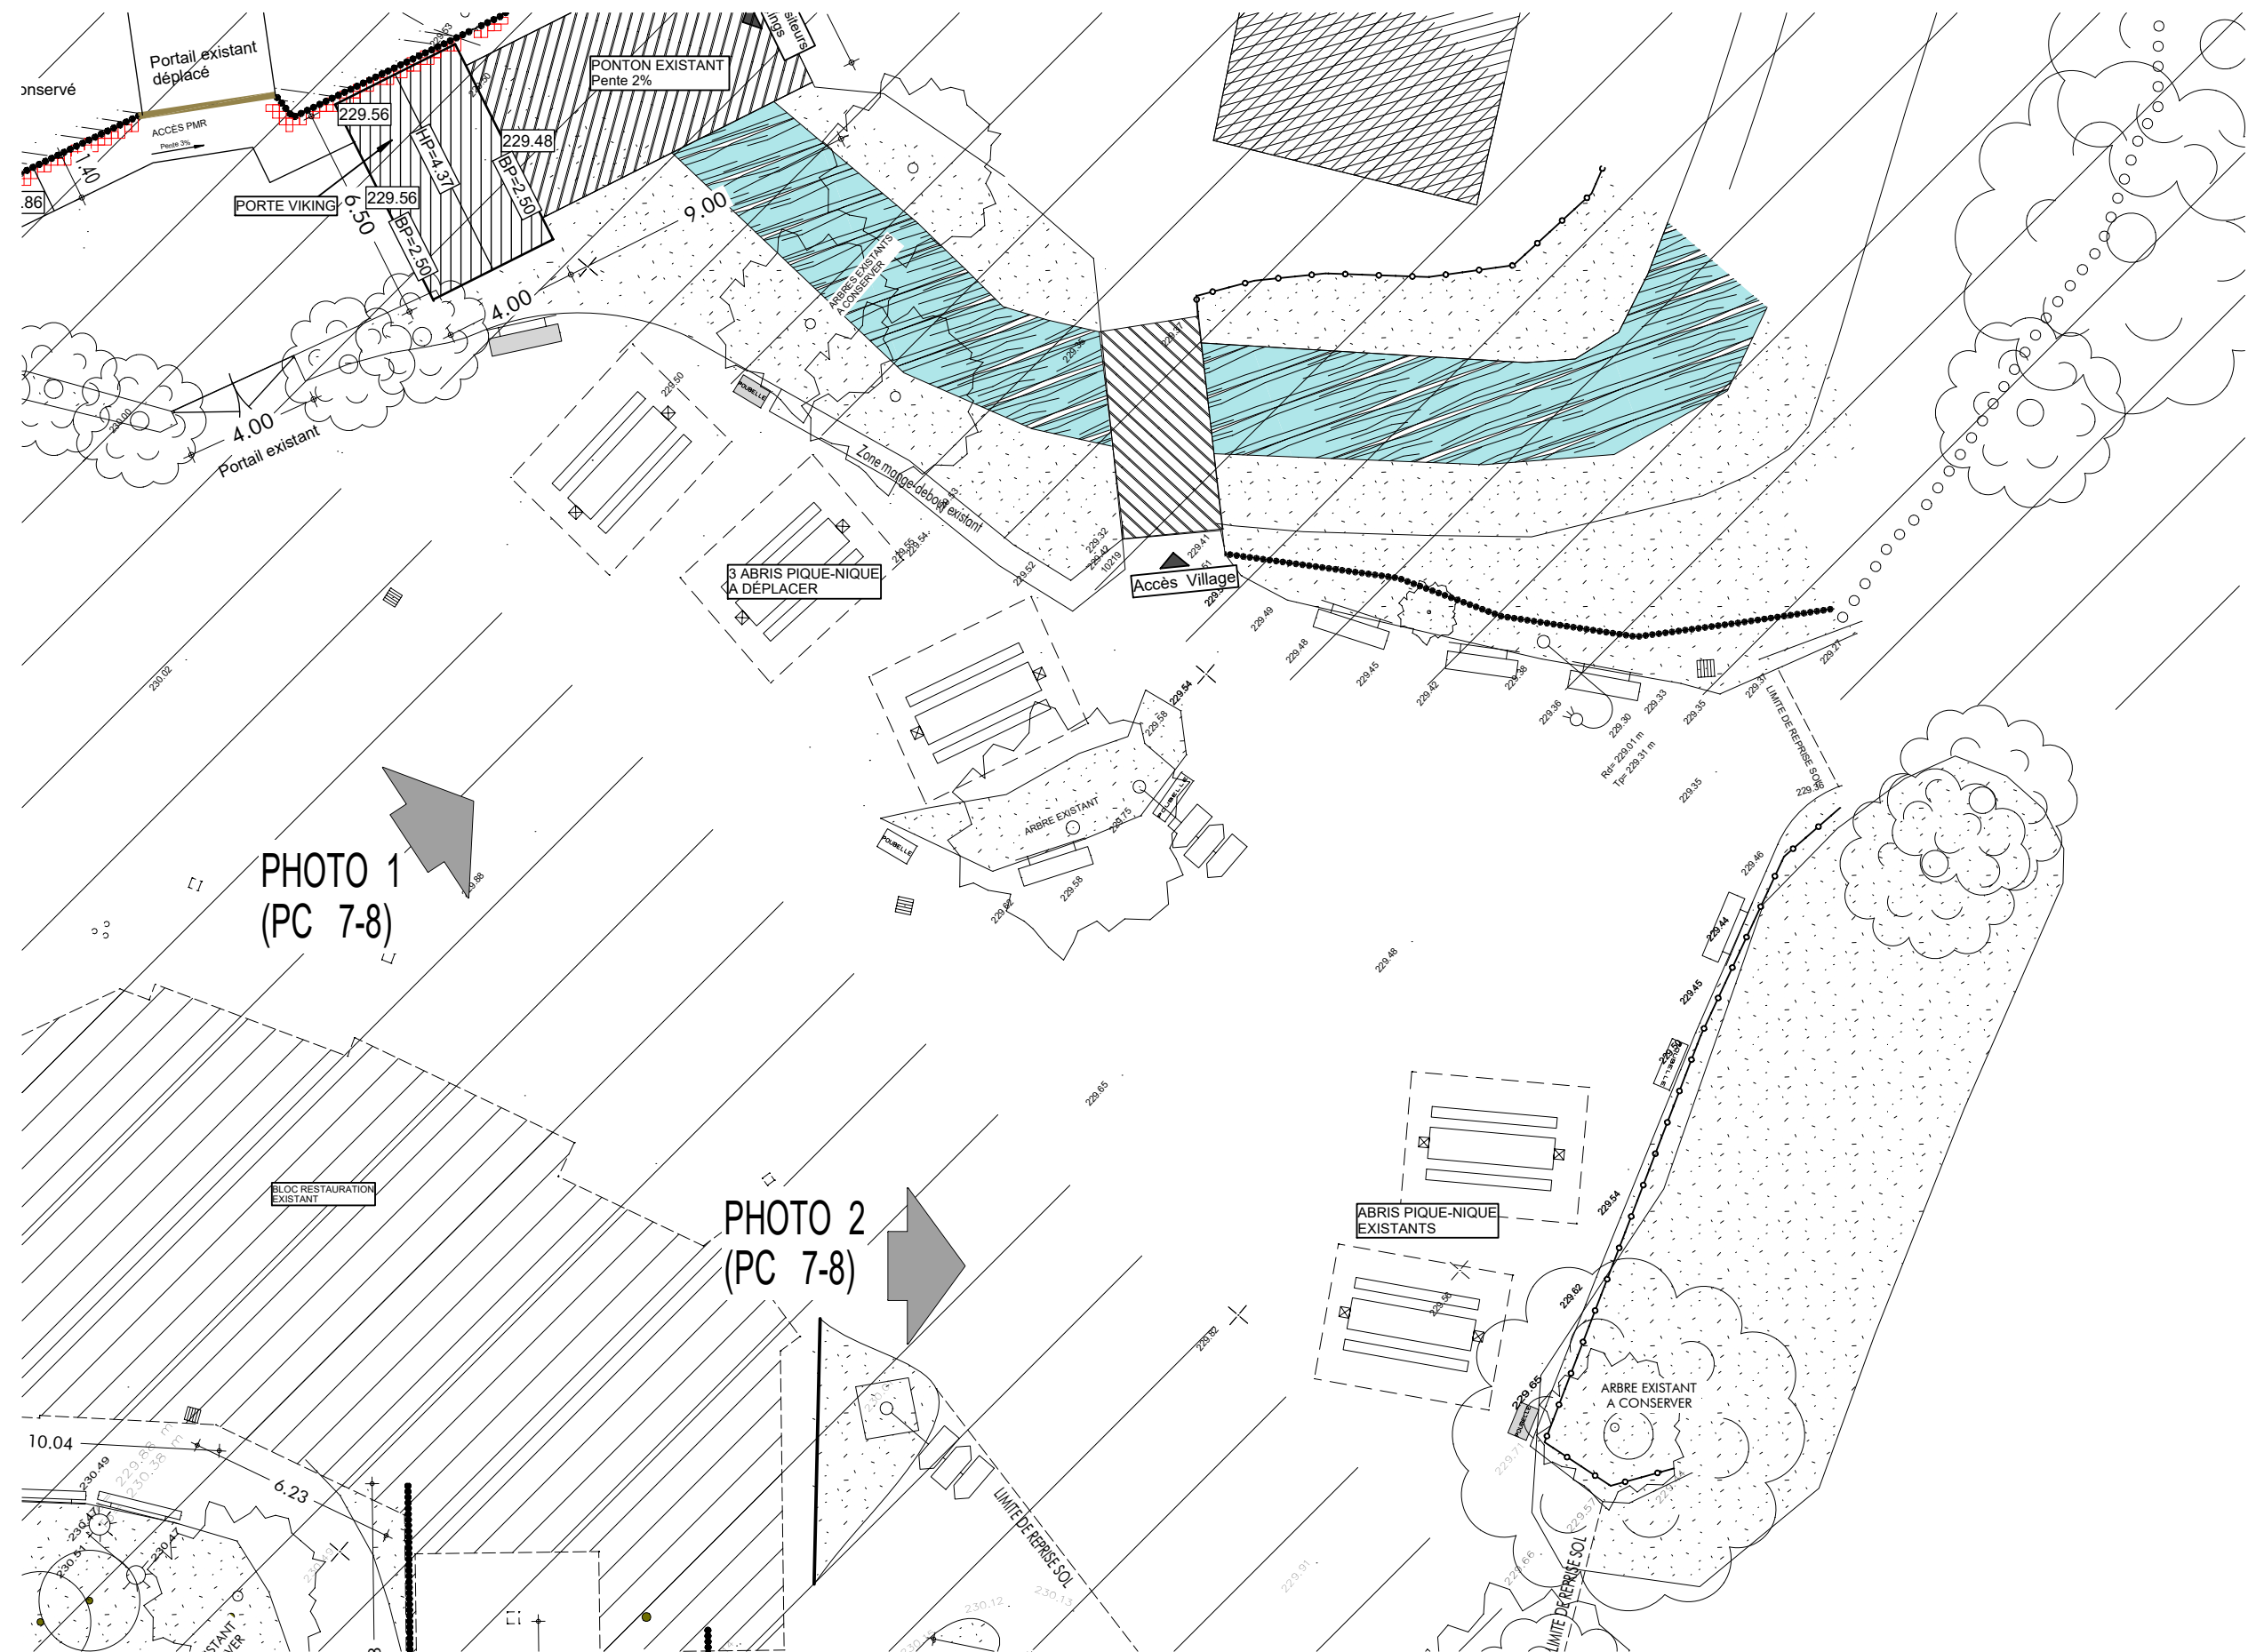



PHOTO 1
(PC 7-8)

PHOTO 2
(PC 7-8)



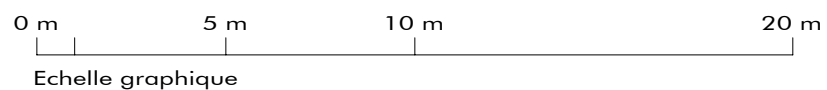


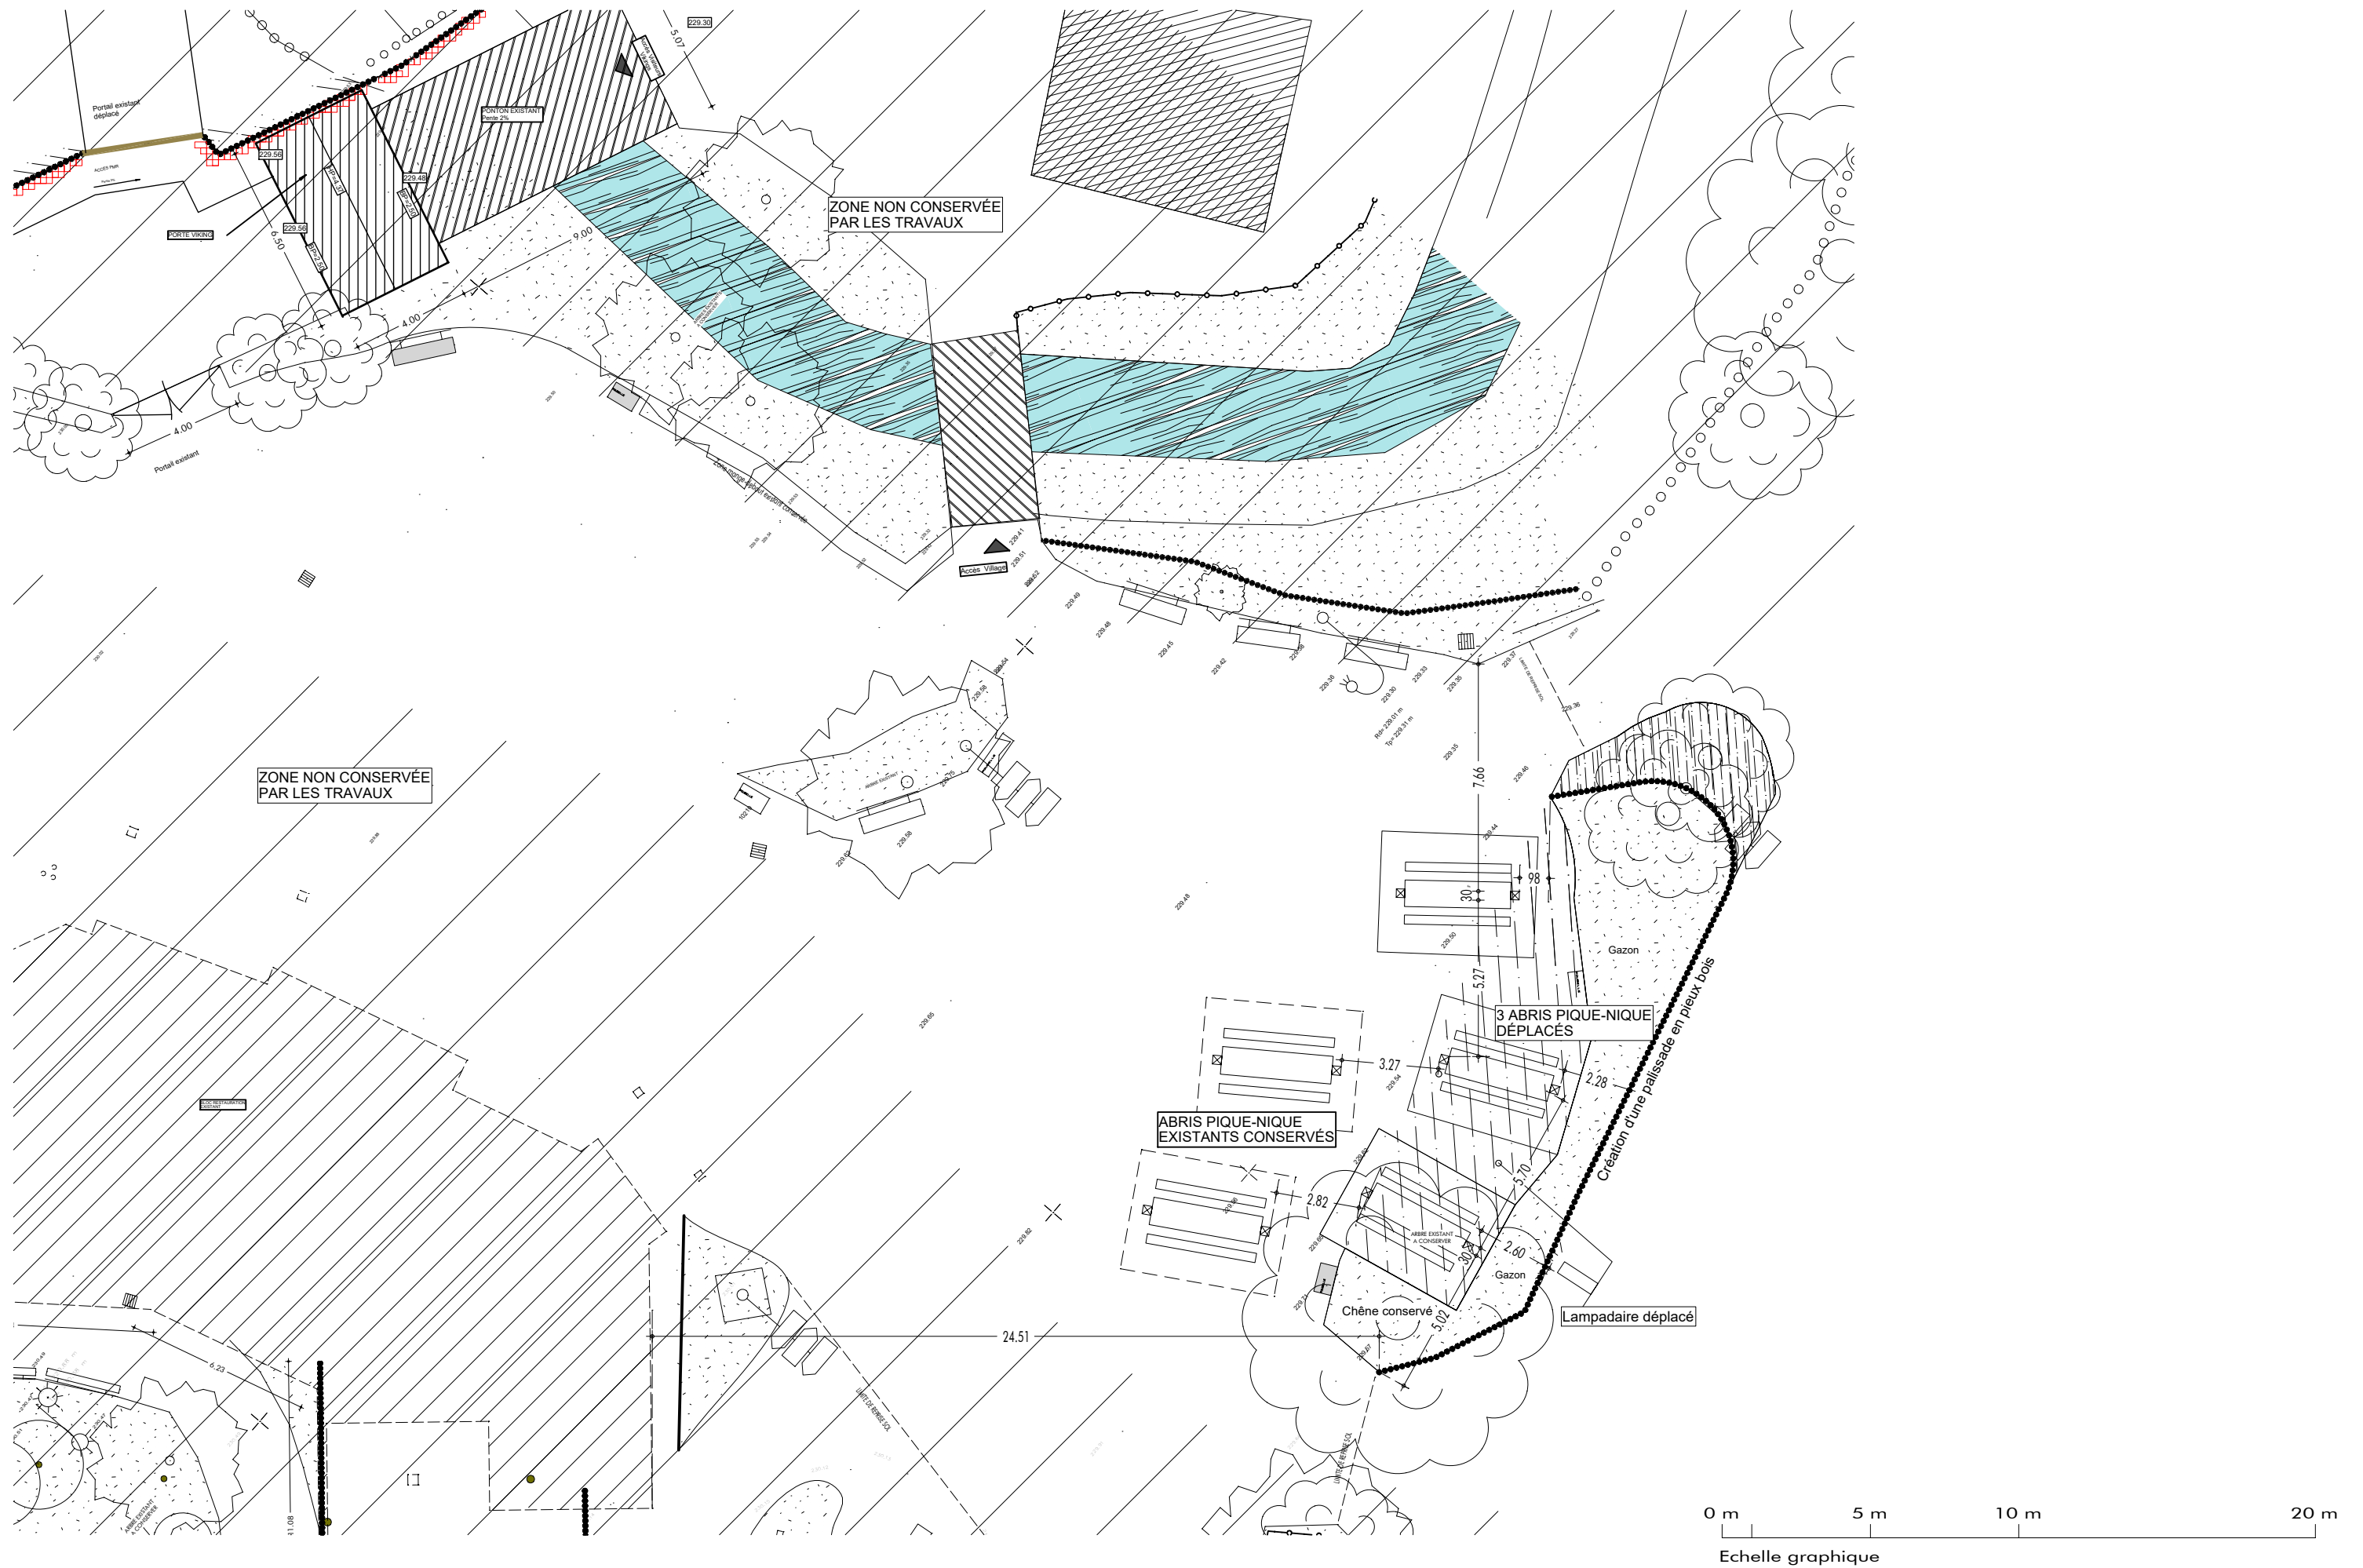

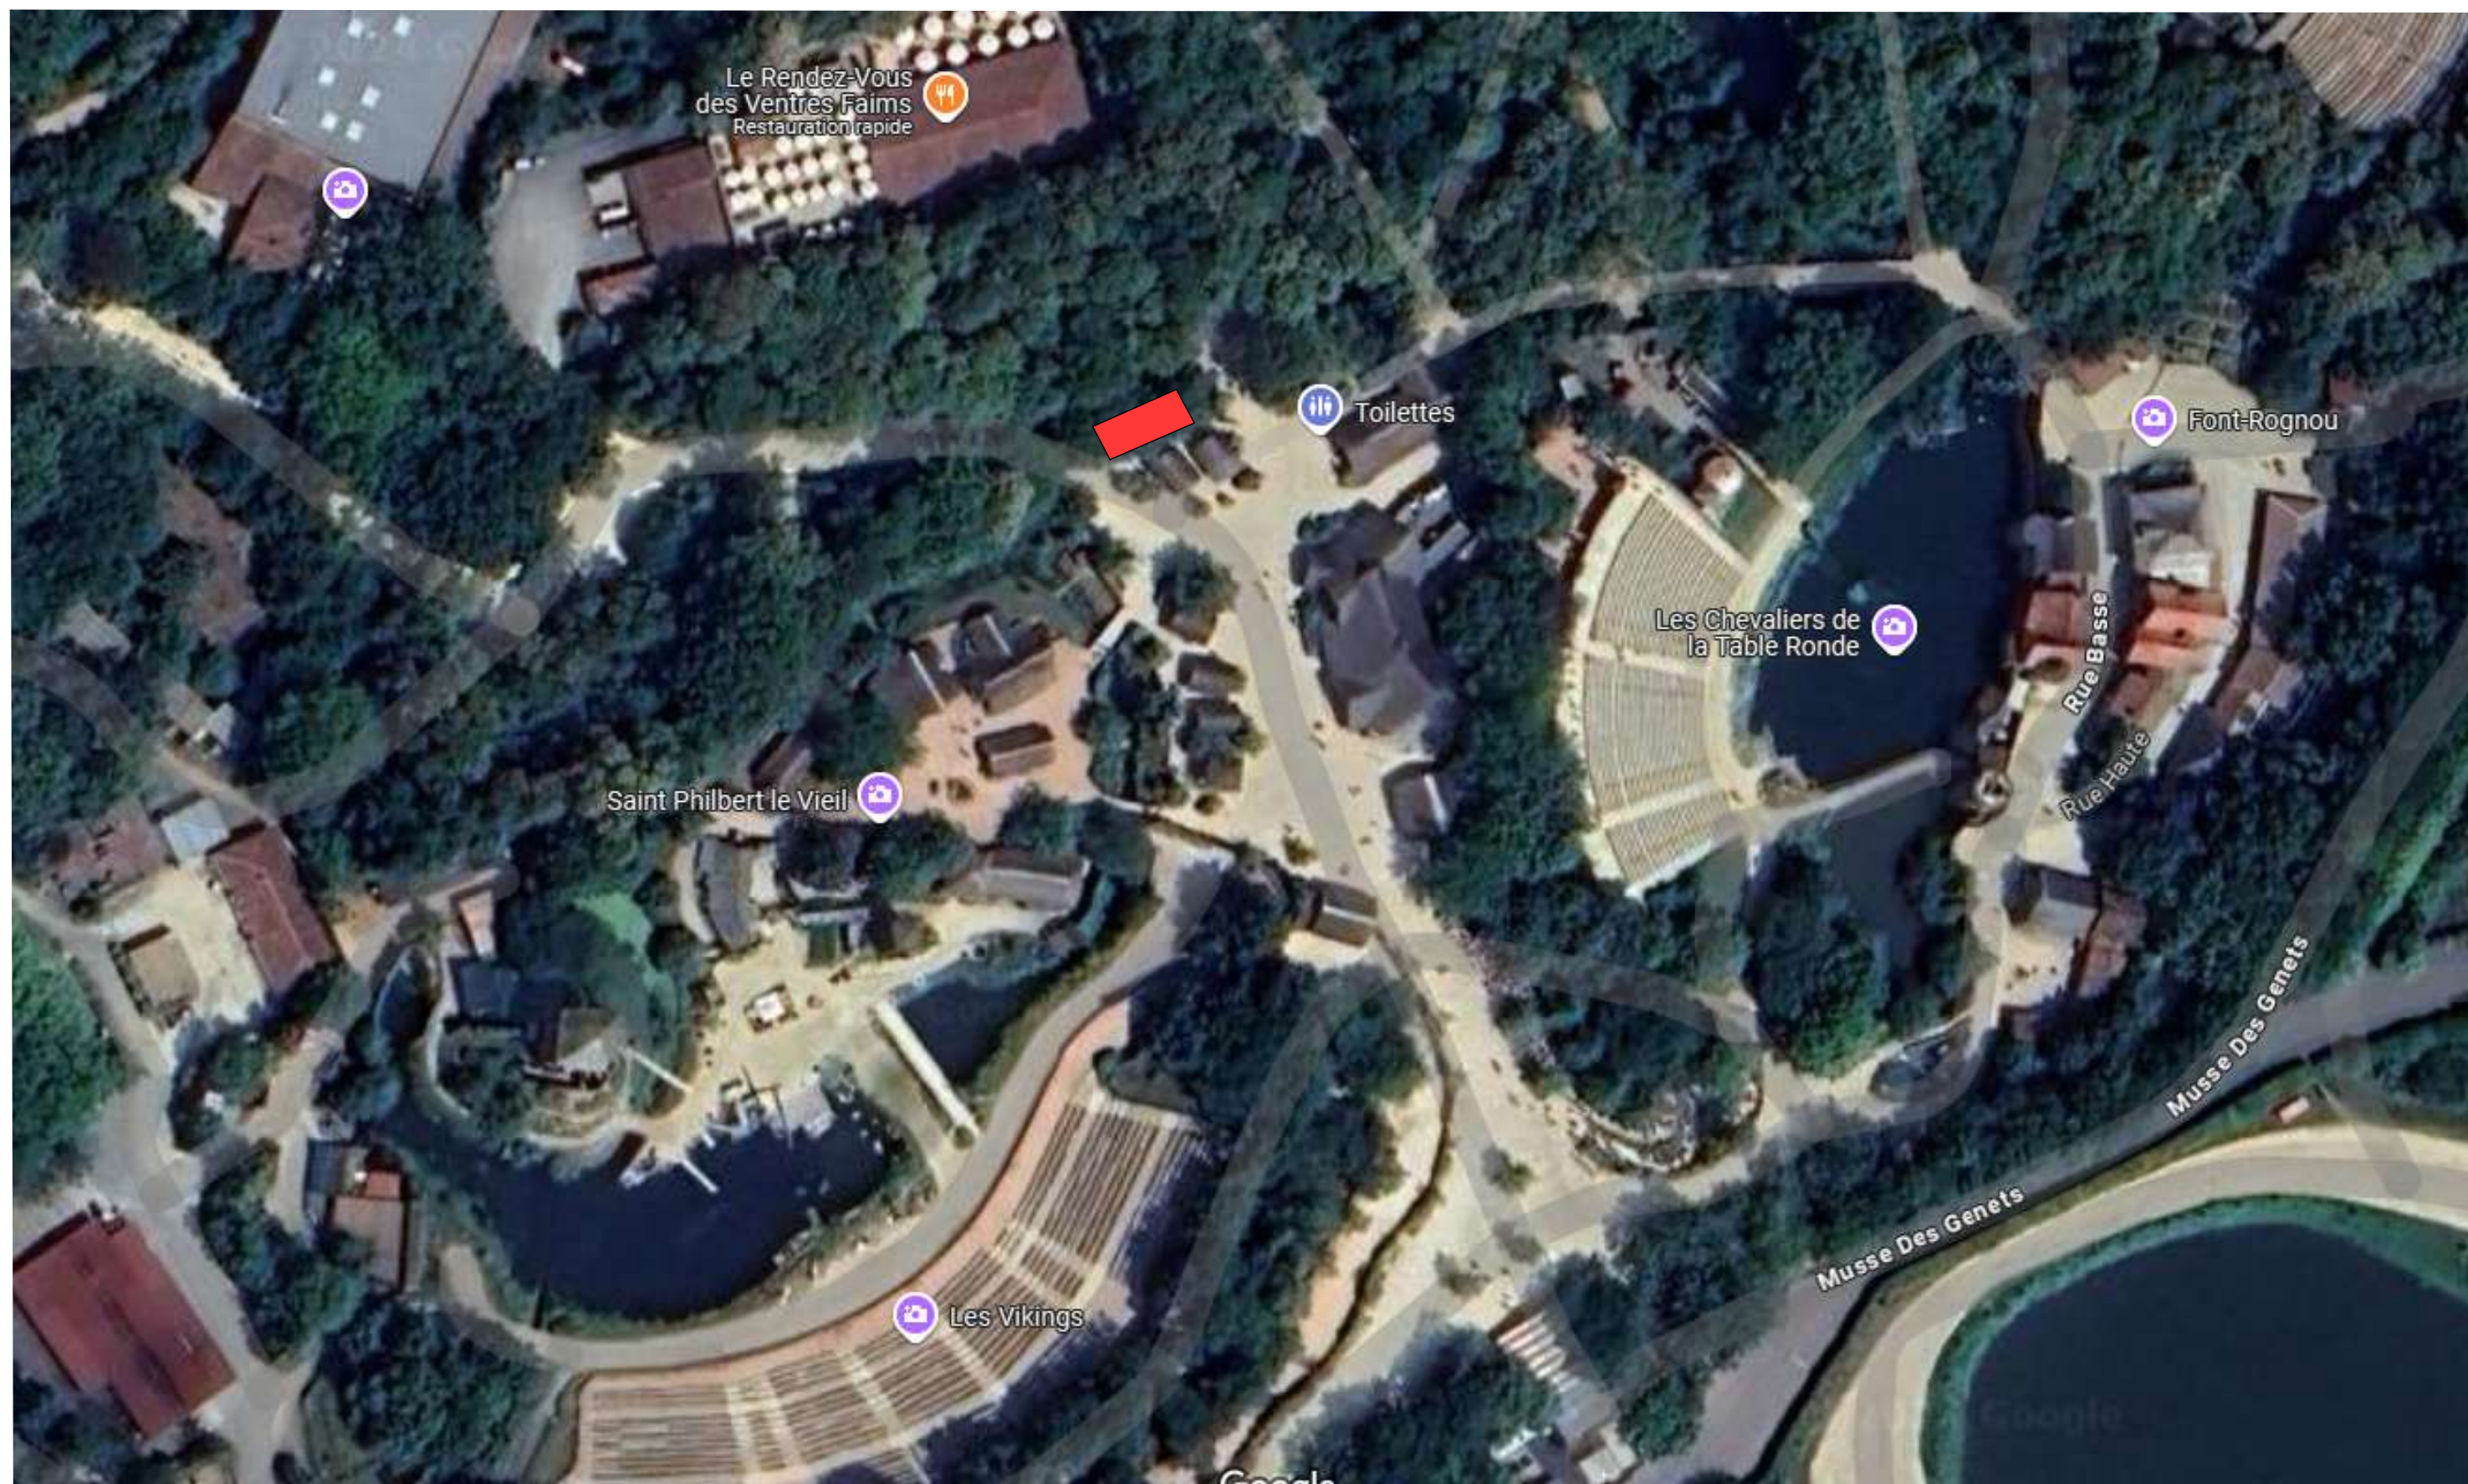

LE GRAND PARC DU PUY DU FOU

■ Déplacement Abris pique-nique " Les Vikings "

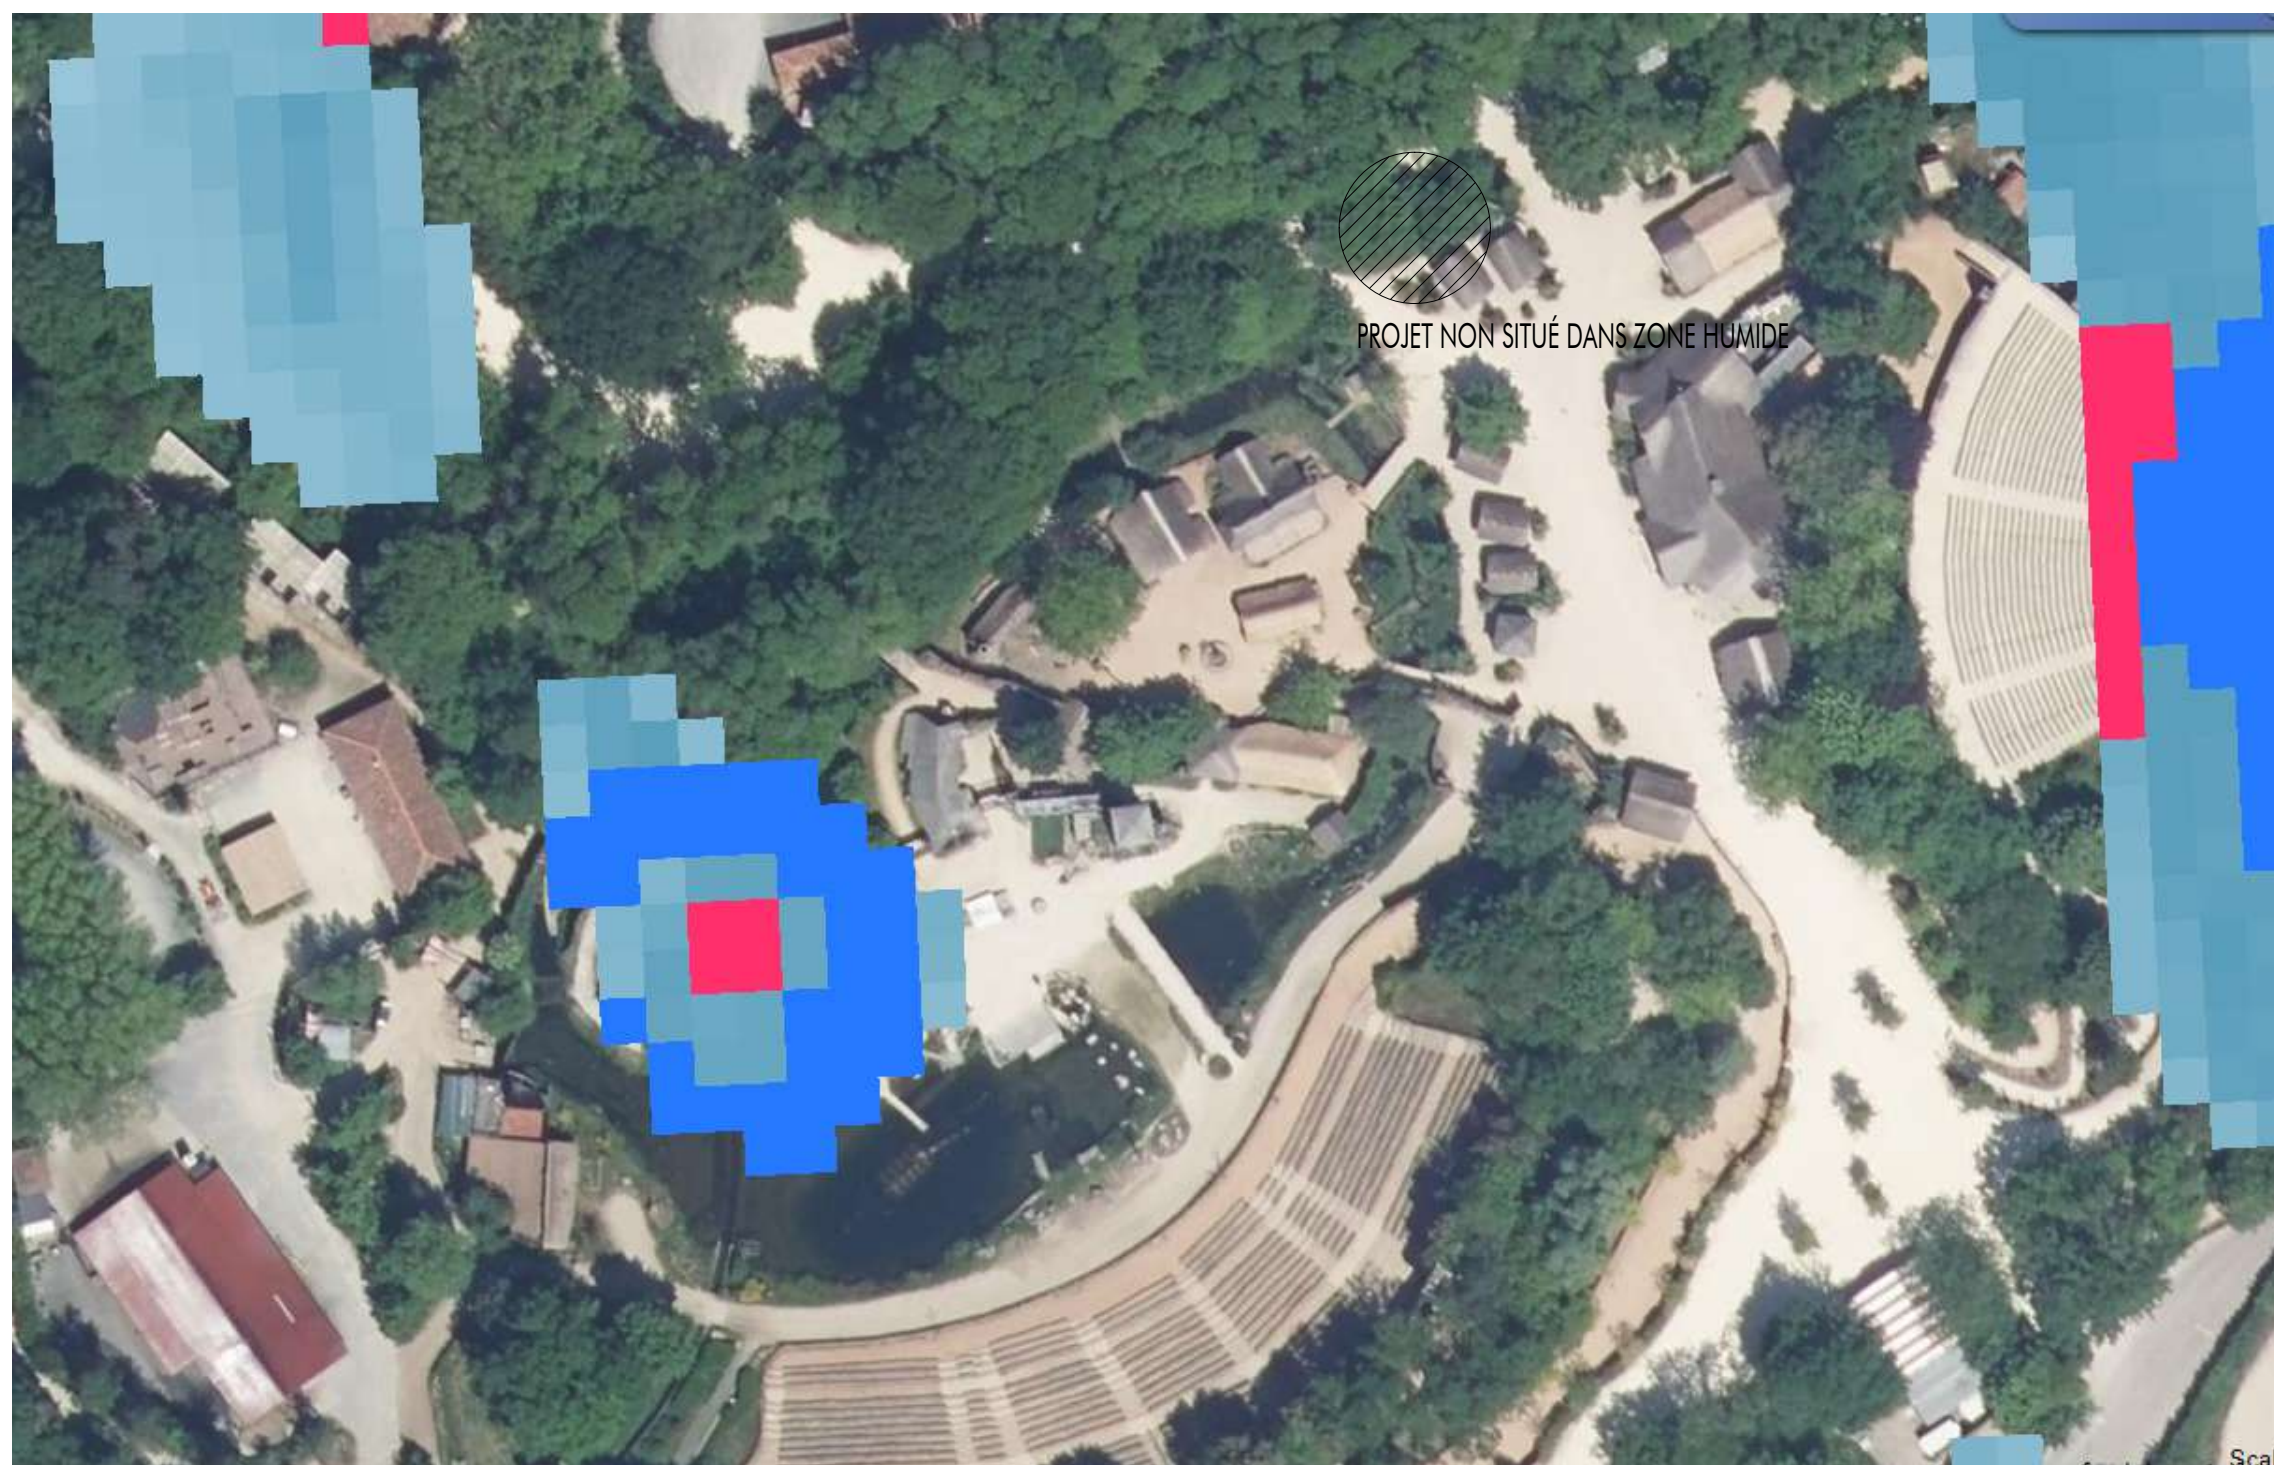

ZONE HUMIDE



[AVANT TRAVAUX]



[APRÈS TRAVAUX]