


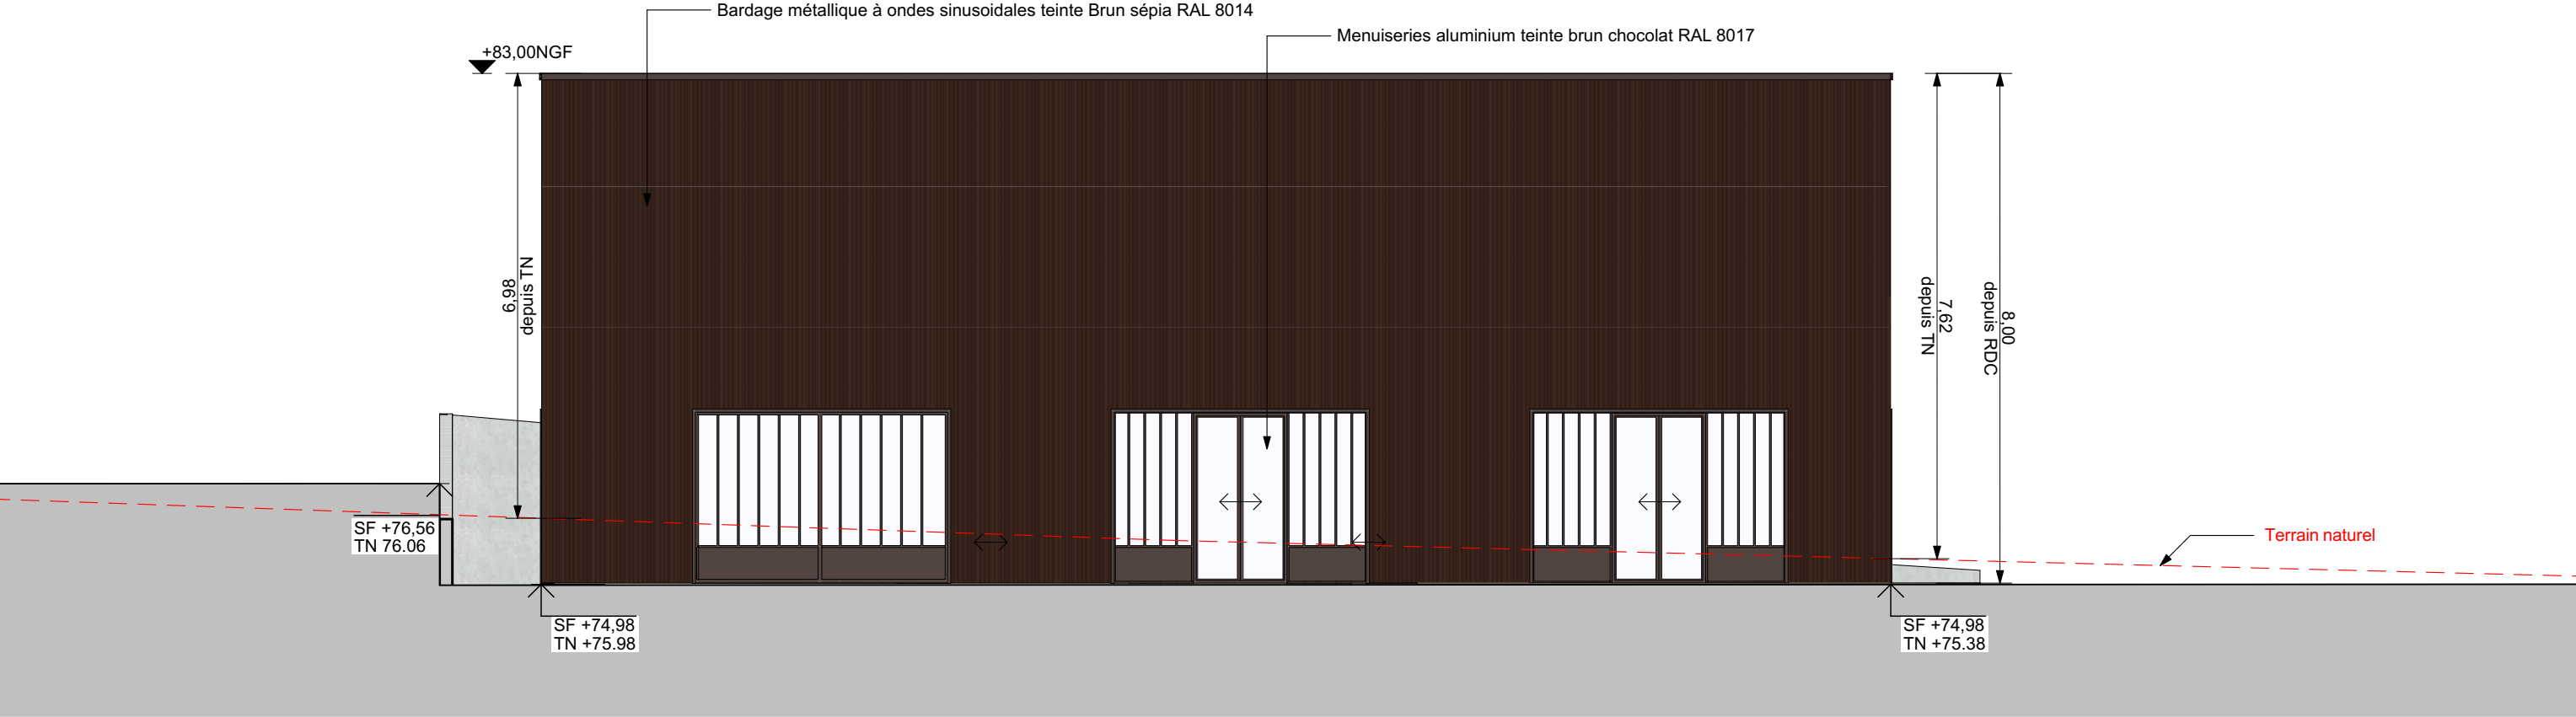

PC5 Façade Ouest 1:100



PC5 Façade Est 1:100