


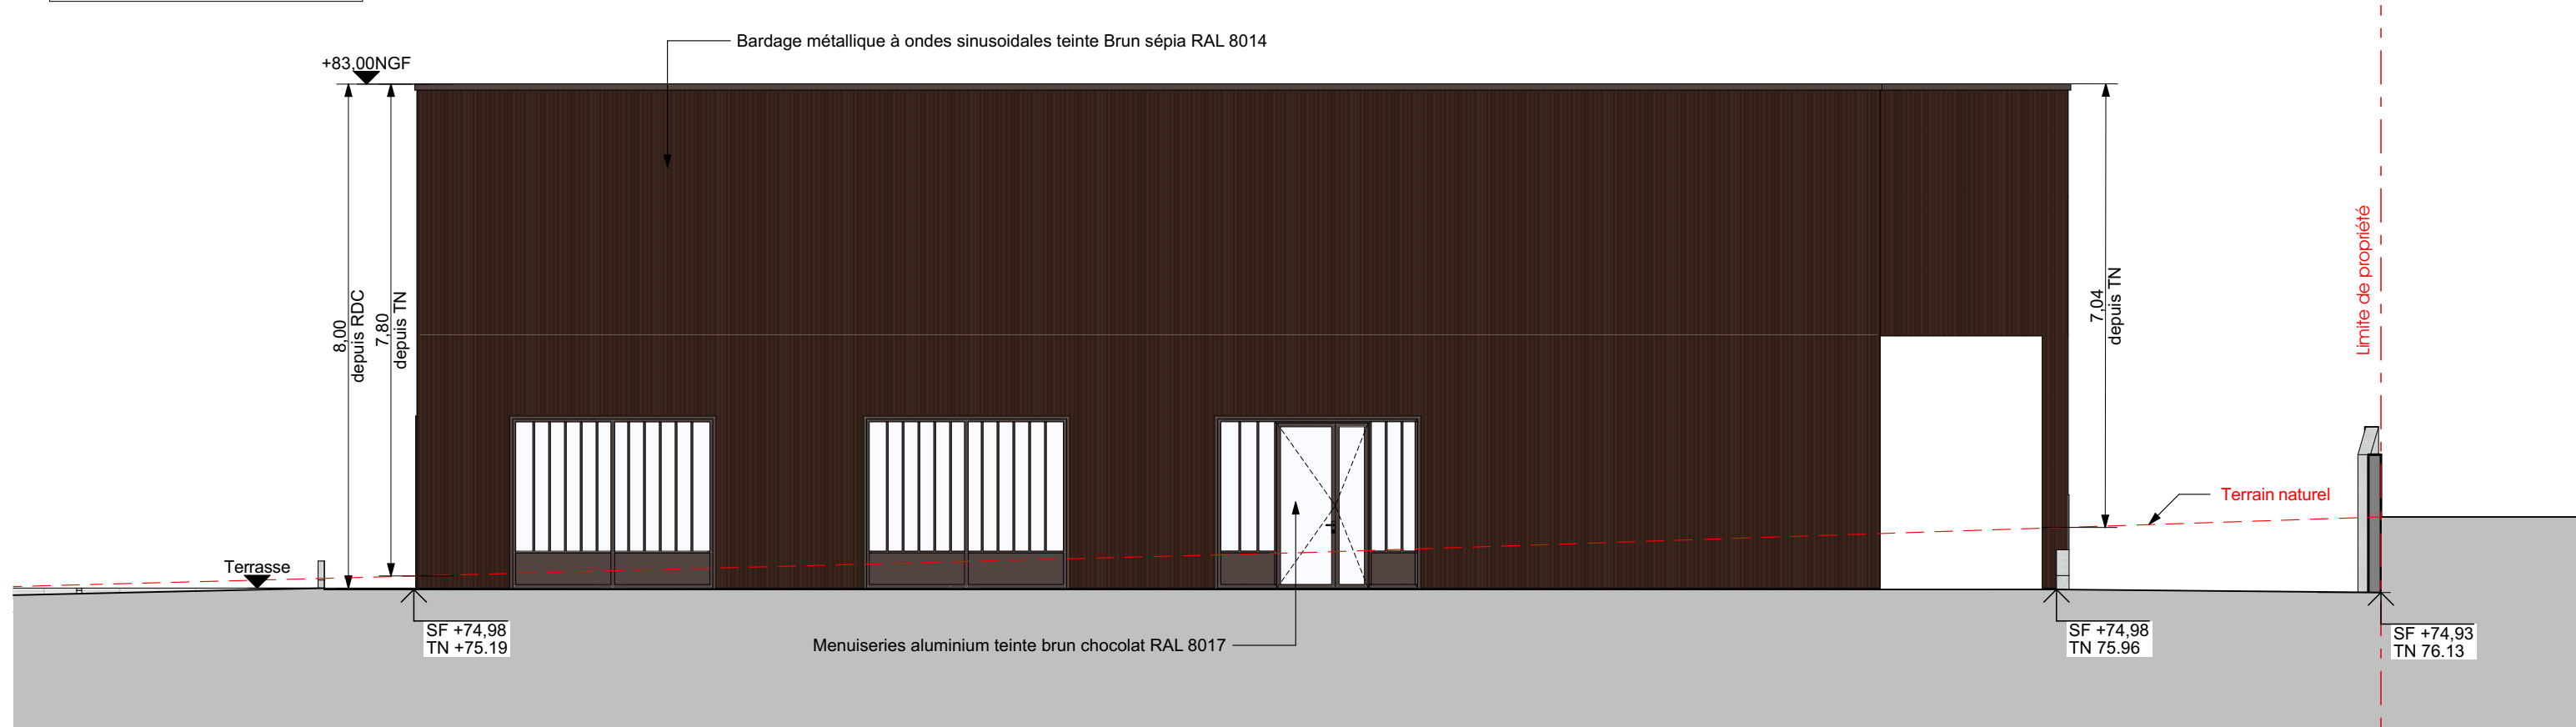

PC5 Façade Nord Bâtiment 1 1:100

Légende :
TN : terrain naturel avant travaux
SF : terrain fini



PC5 Façade Sud Bâtiment 1 1:100

SCCV MESANGE

Construction d'un ensemble commercial
Création de deux bâtiments destinés à des activités de restauration
120 Avenue Yitzhak Rabin - 85000 LA ROCHE SUR YON

pad
architectes
4 RUE DE LA PASSERELLE
85100 LES SABLES D'OLONNE
Tél. 02.51.32.32.74
contact@padarchitectes.com - www.padarchitectes.com

PC
PC5 Façades Nord et Sud Bâtiment 1
19/02/2026

1:100

7/13