



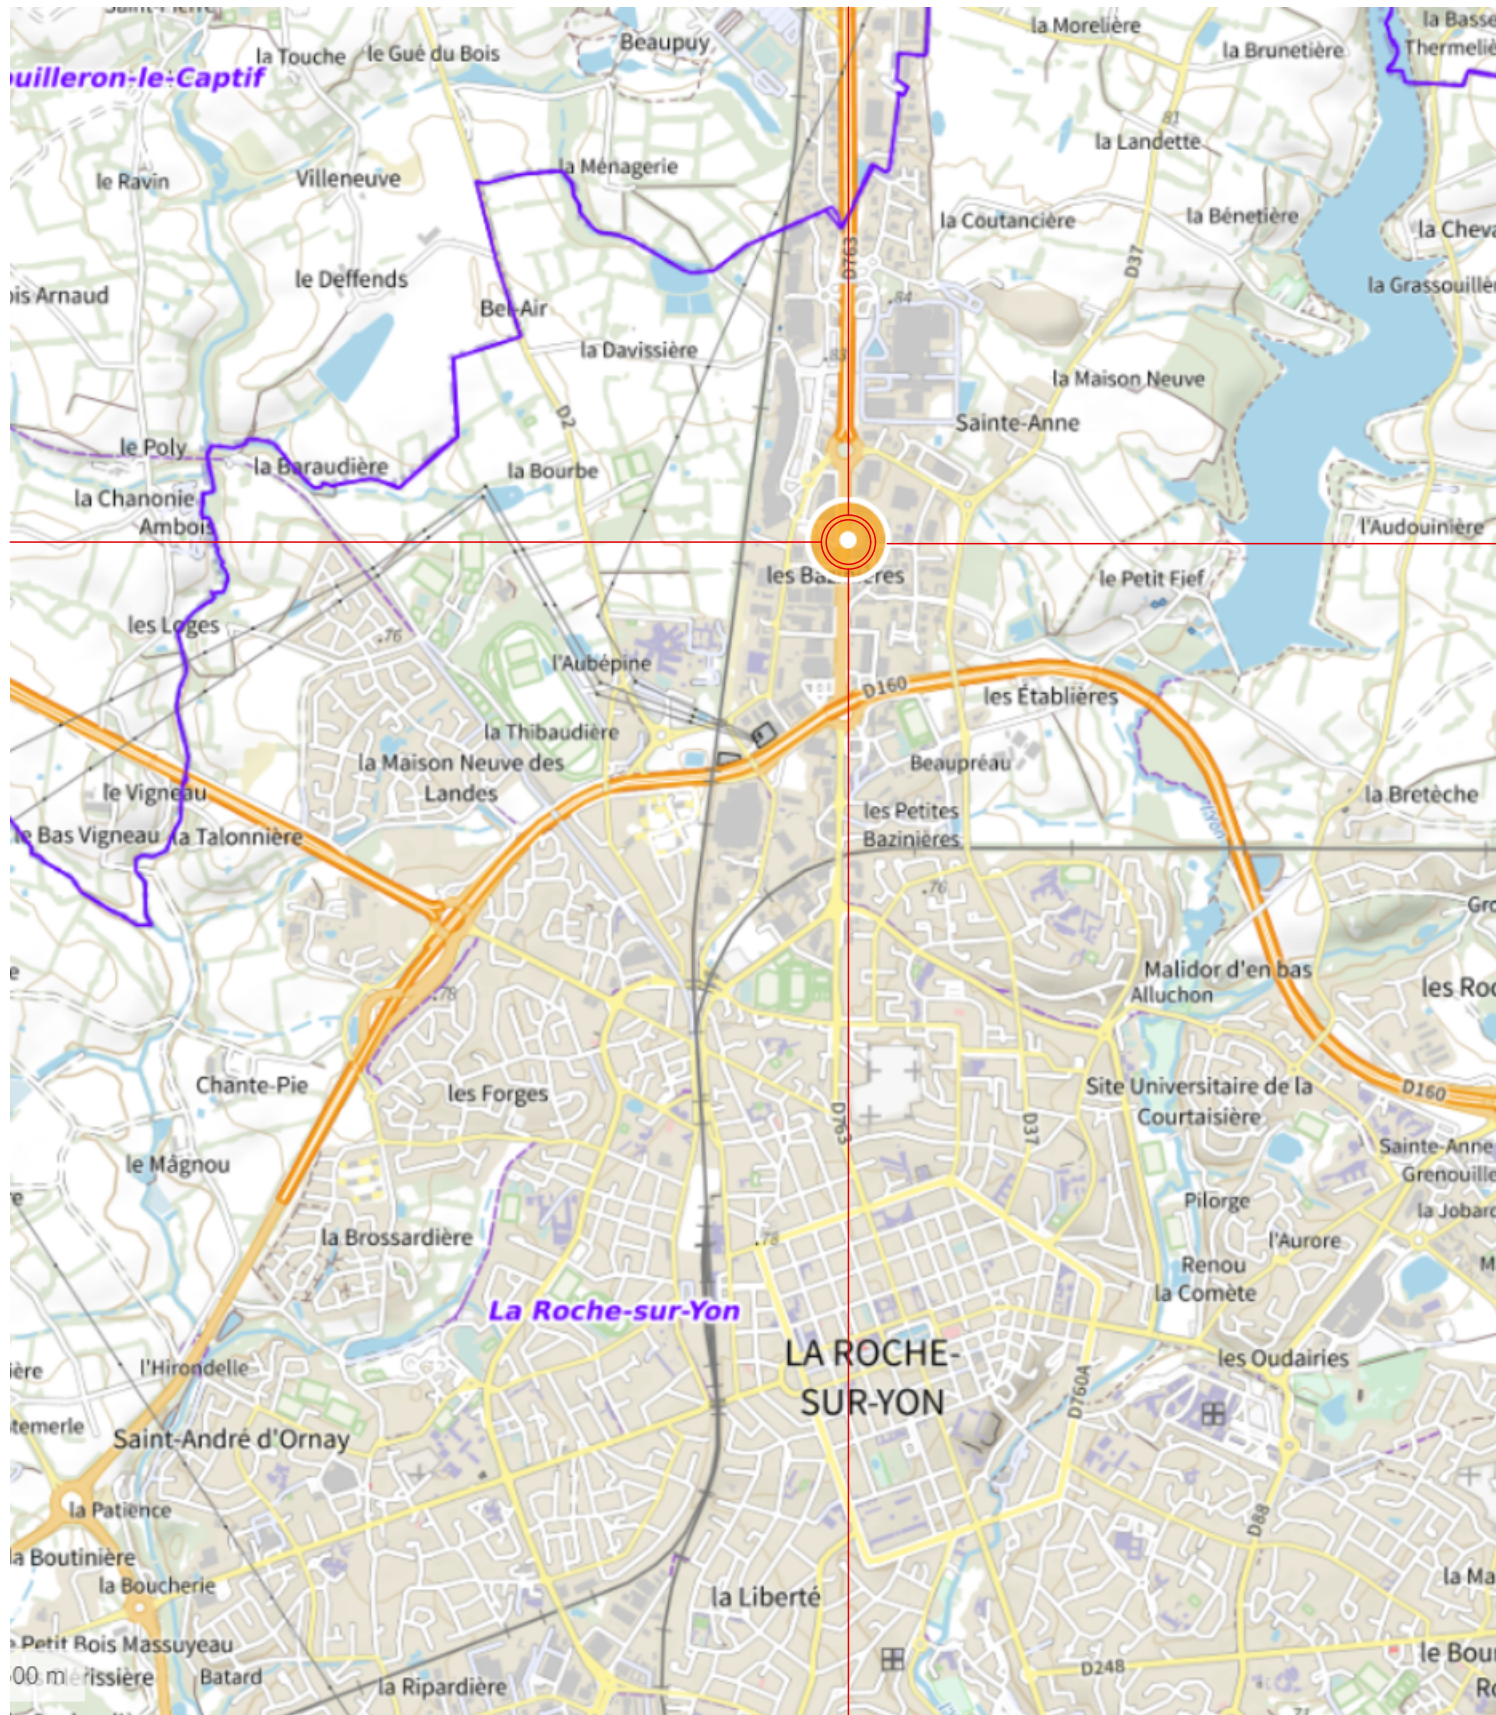

Informations cadastrales : 000EM18-127-128-129-130
4 521m²

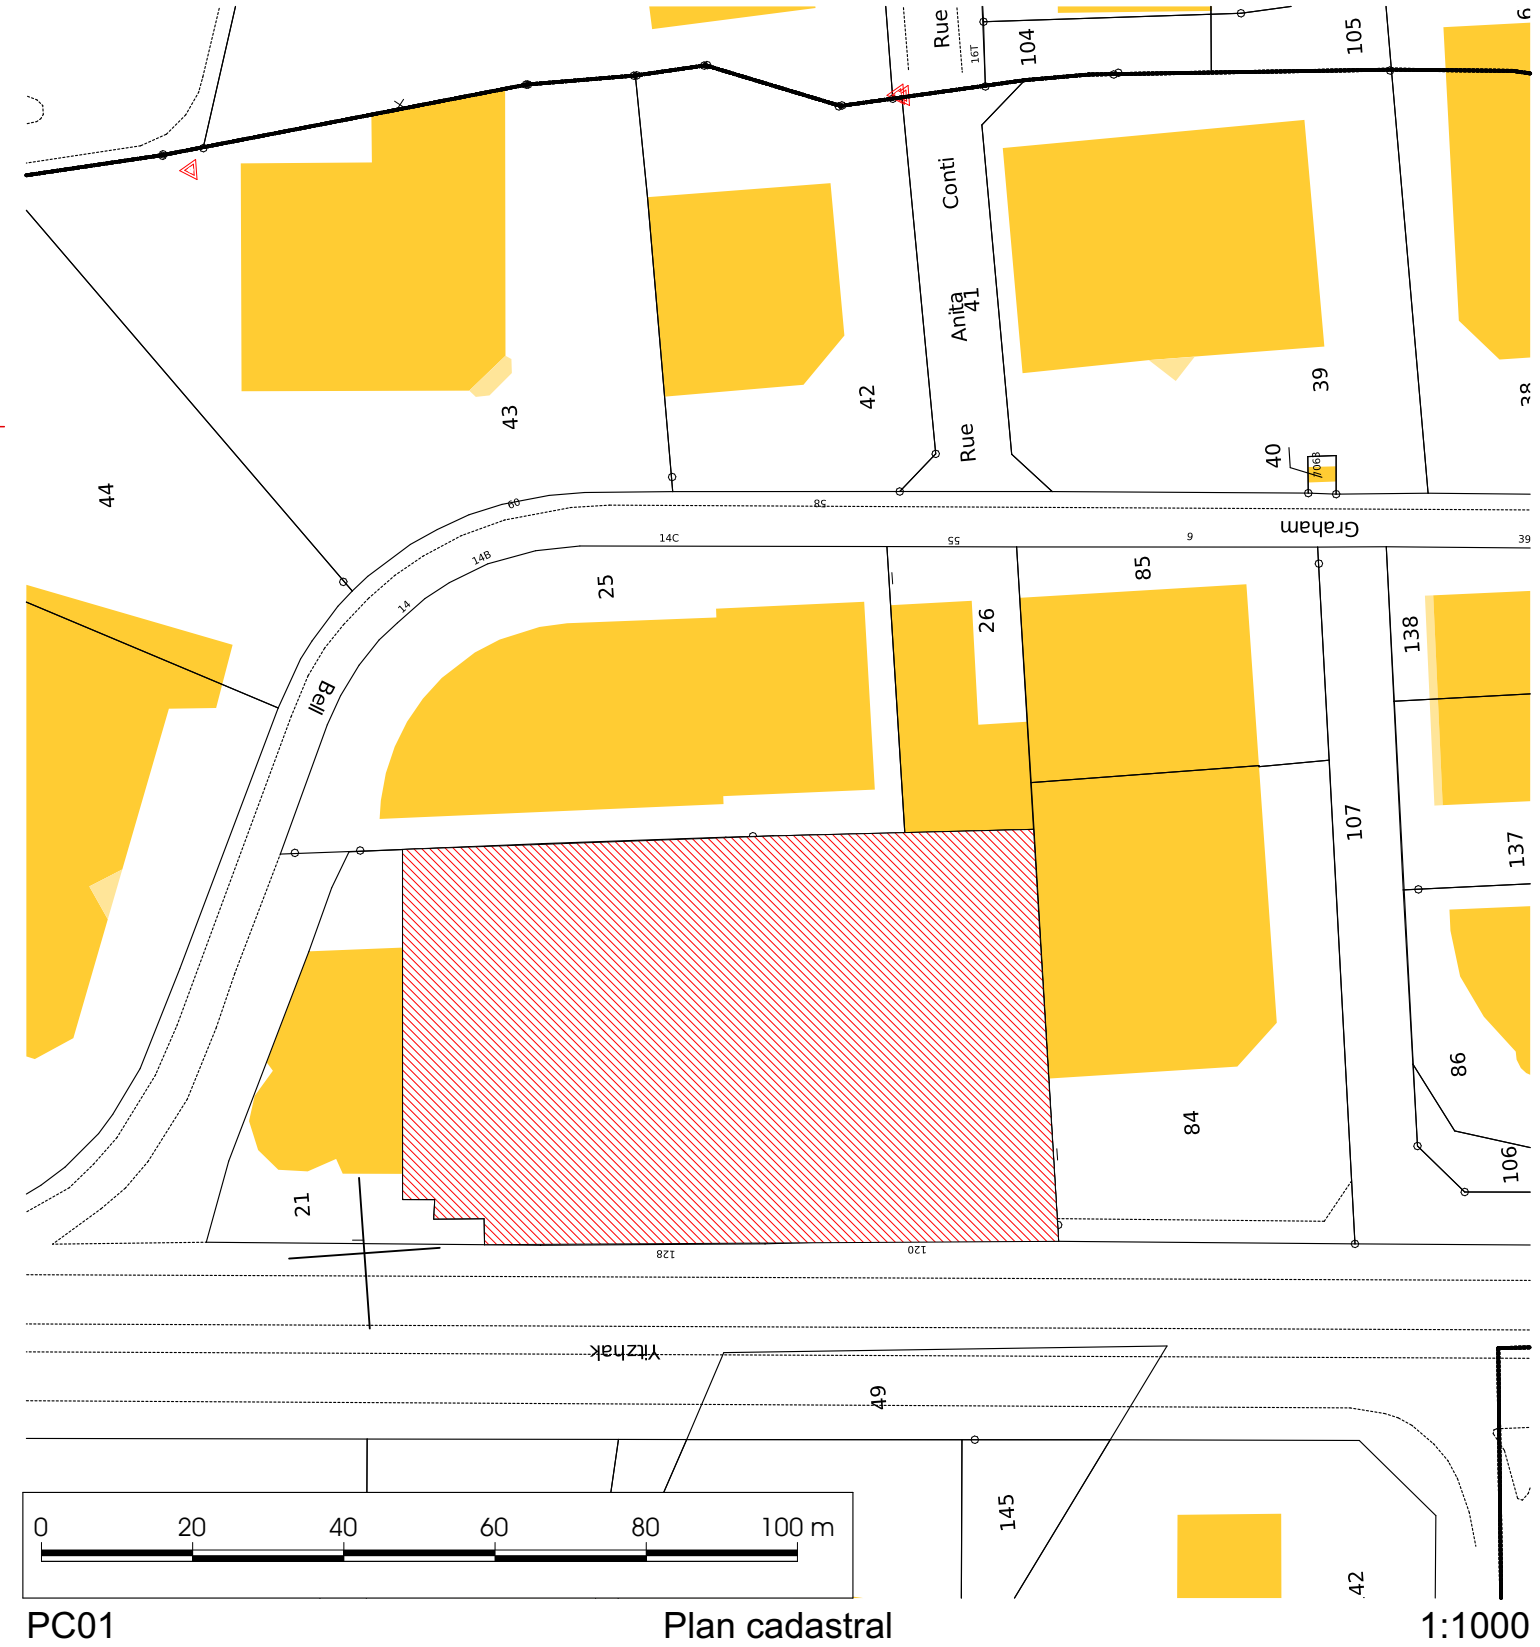

SCCV MESANGE

Construction d'un ensemble commercial
Création de deux bâtiments destinés à des activités de restauration
120 Avenue Yitzhak Rabin - 85000 LA ROCHE SUR YON

pad
architectes

4 RUE DE LA PASSERELLE
85100 LES SABLES D'OLONNE
Tél. 02.51.32.32.74
contact@podarchitectes.com - www.podarchitectes.com

PC
PC1 Plan de situation
19/02/2026

**1:1000,
1:25000**

/13