


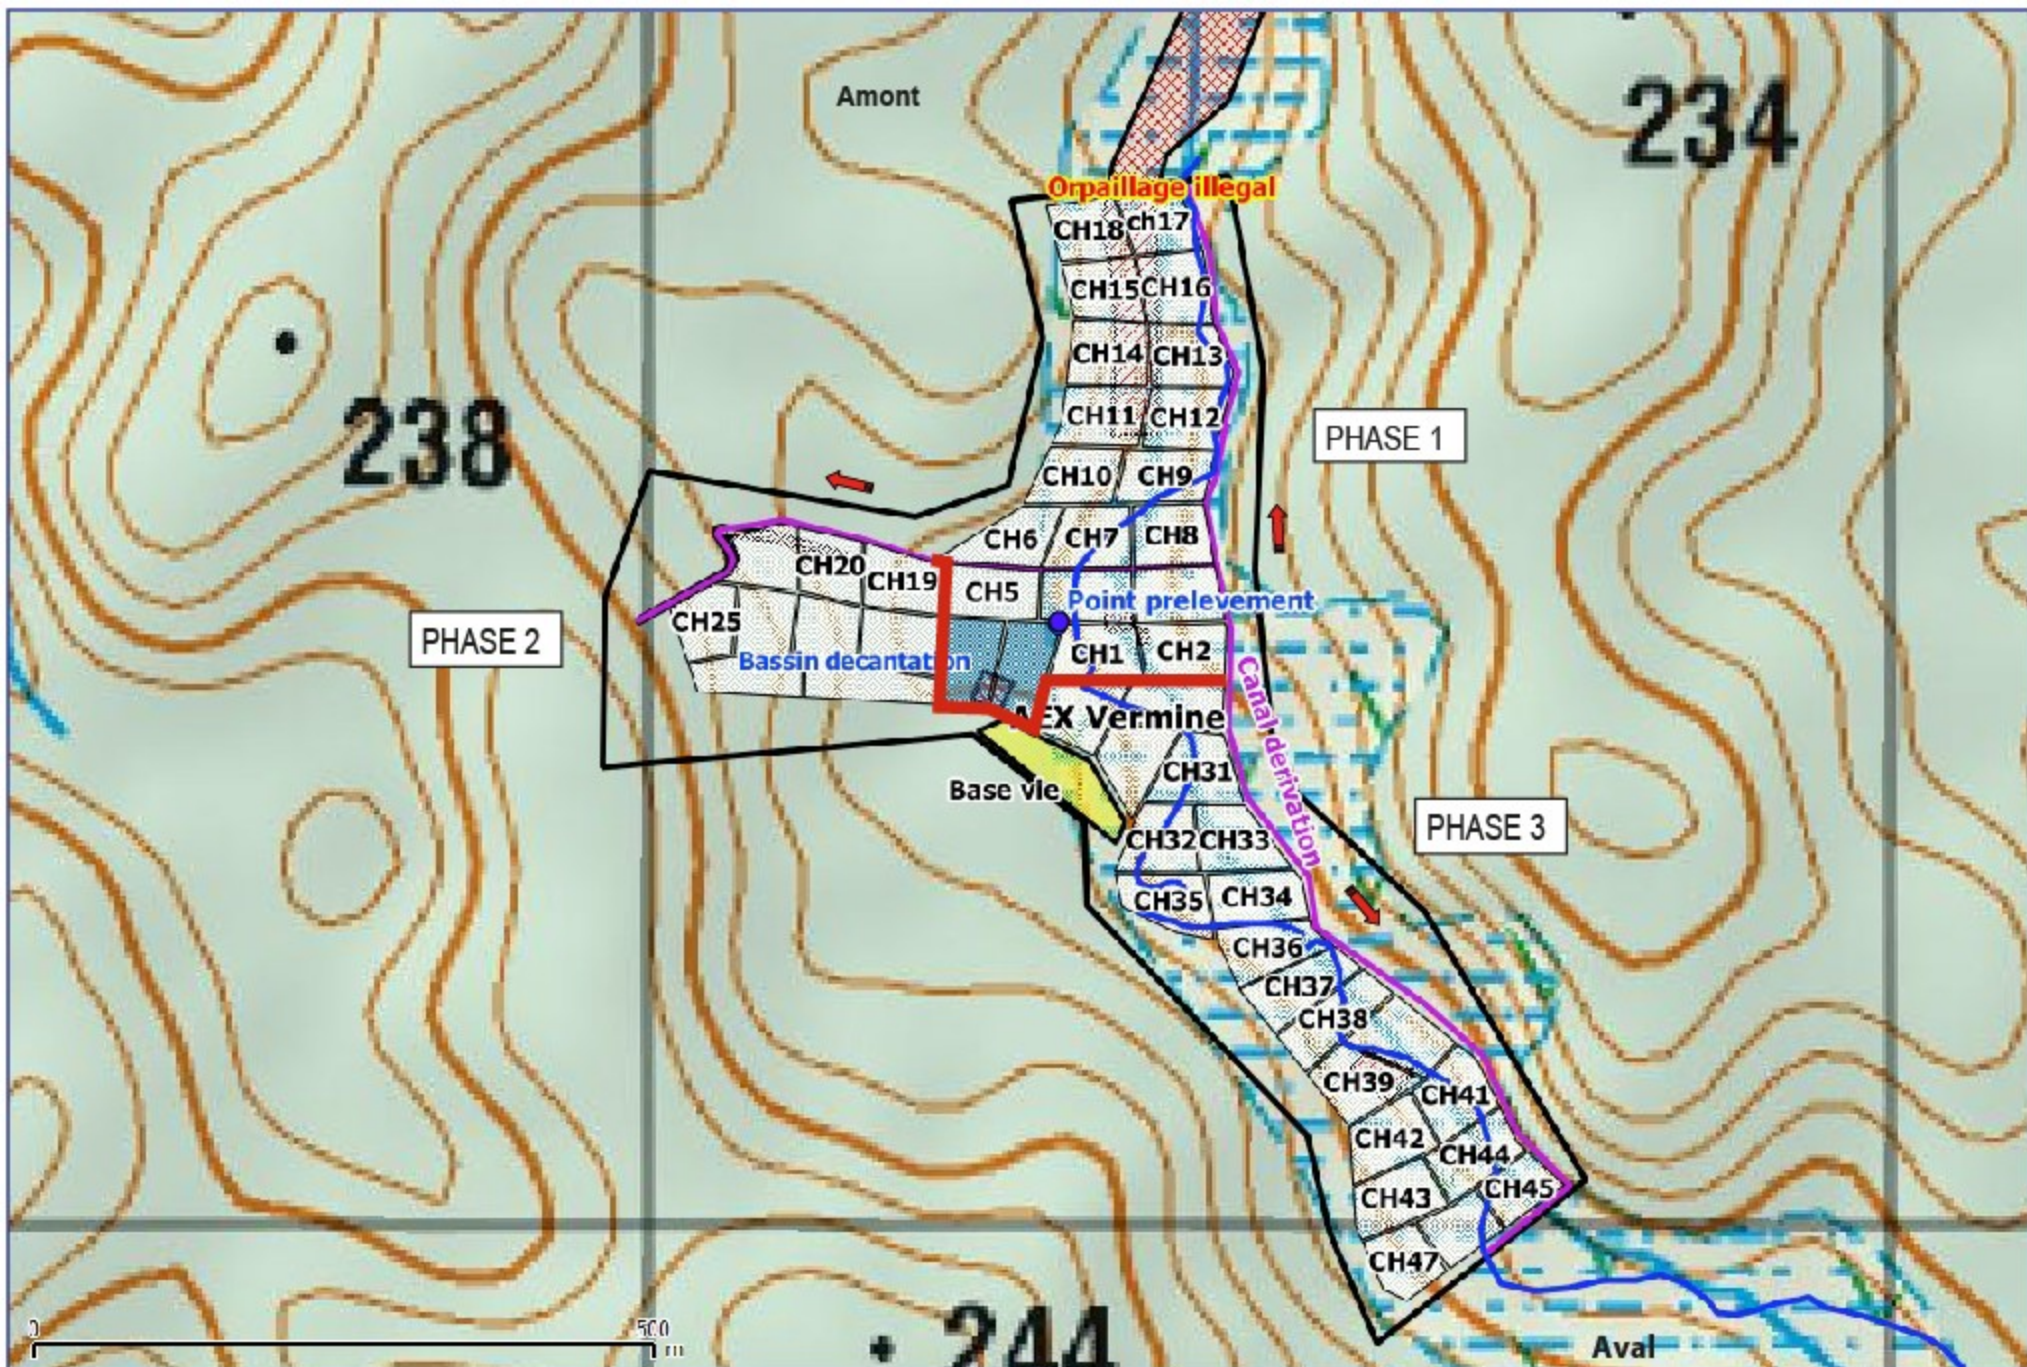

- Chantiers programmés (47)
- Bassins de décantation (2)
- Canal de dérivation
- Point de relèvements d'eau (1)
- Sens de progression des chantiers et de la remise en état
- Tracé naturel de la crique Vermine

PLAN SCHEMATIQUE DE PHASAGE DE GESTION DE L'EAU ET DES TRAVAUX

Programmation séquentielle coordonnée des travaux d'extraction

Conception : GRANDS PLACERS / janvier 2026

Echelle : 1 / 6.000 ème

SOURCE : Extrait de la carte IGN

PETITIONNAIRE : TABIKI MINING SAS