

SURFACE DU PARC DE STATIONNEMENT : 2 229 M2


SURFACE ESPACE VERT LIÉE À L'OBLIGATION DE DISPOSITIF D'OMBRAGE, DE VÉGÉTALISATION ET DE GESTION DES EAUX PLUVIALES : 519,90 M2

SURFACE DE STATIONNEMENT EN PAVÉ DRAINANT : 816,60 M2

LES DISPOSITIFS DE GESTION DES EAUX PLUVIALES REPRÉSENTE PLUS DE 58% DU PARC DE STATIONNEMENT

DESCRIPTIF SOMMAIRE DES TRAVAUX DES EAUX PLUVIALES

- RESEAUX EP
- Pose y compris tranchée de canalisation PVC Ø200 Pose y compris tranchée de canalisation PVC Ø250 Pose y compris tranchée de canalisation PVC Ø315 Pose y compris tranchée de DRAIN PVC Ø100 Regard de visite Ø1000
 - Regard de pied chute 40x40
 - Regard grille 50x50
 - Séparateur à hydrocarbures sous voirie
 - Bassin d'infiltration type Sogebox non étanche
 - Regard y compris régulateur de débit de fuite 5l/s/ha

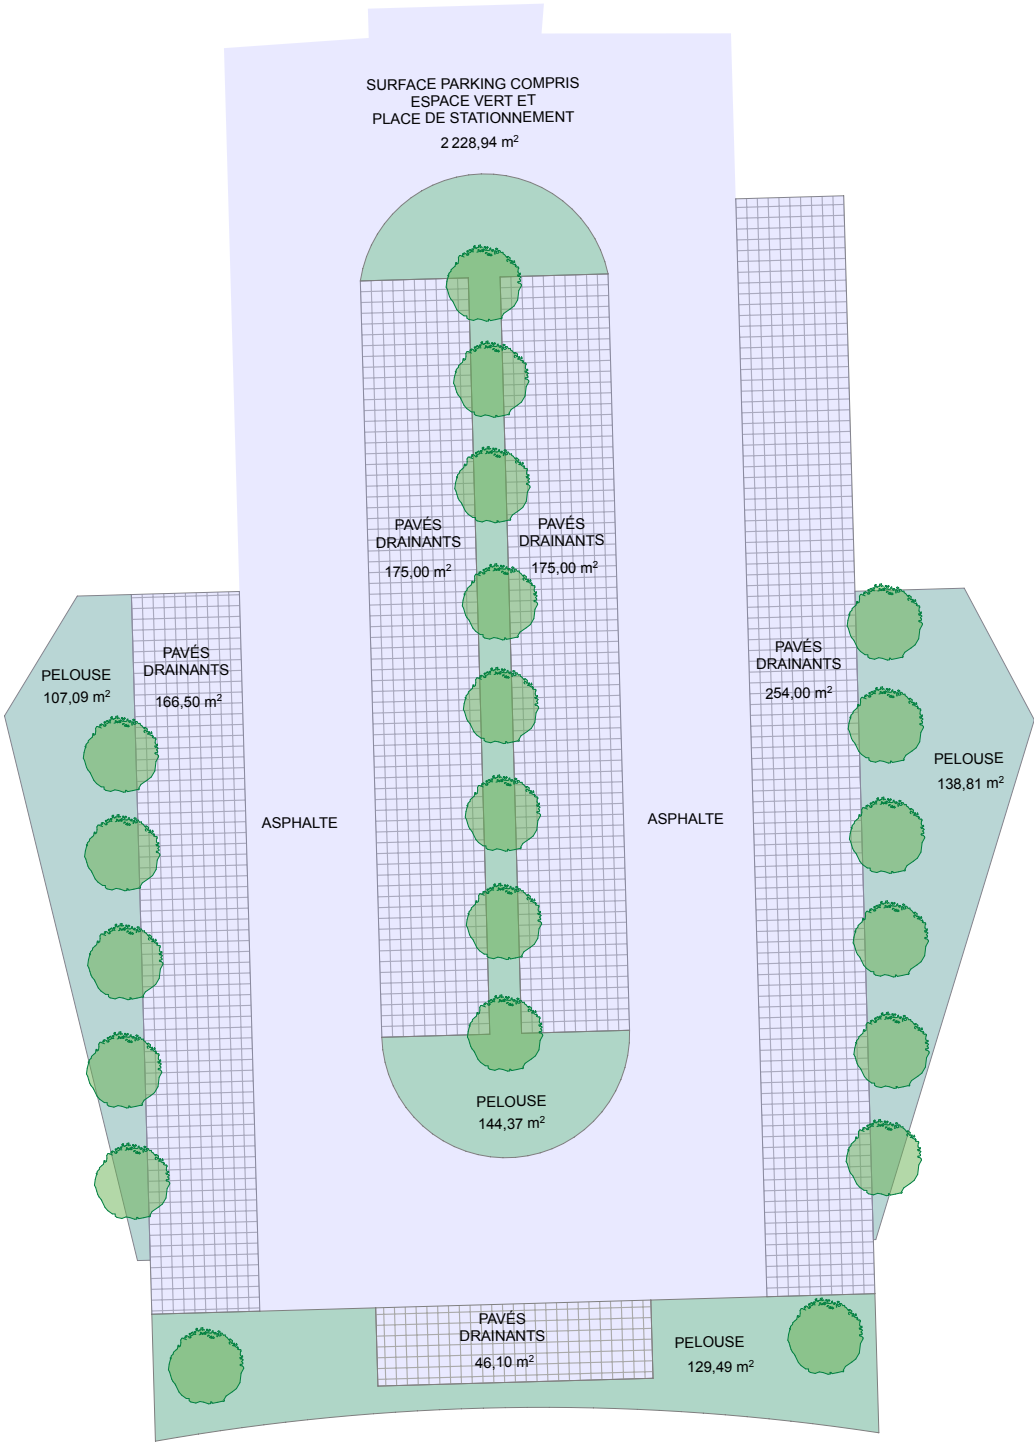

[Handwritten signature]

ARCHITECTE :	MAITRE D'OEUVRE :	MAITRE D'OUVRAGE :	CONSTRUCTION DE DEUX BÂTIMENTS "COQUE VIDE"À USAGE DE COMMERCE ZAC DE LA BOITARDIÈRE OUEST Rue Etienne Jean-Baptiste CARTIER - 37400 AMBOISE			PHASE : PERMIS DE CONSTRUIRE		
DOLORES CALVEZ Architecte DEHMONP n°ordre: 089578 ■ SIREN 907 774 376 ■	 KONCEPTING BATIMENT CONSTRUCTEUR DE BATIMENTS INDUSTRIELS ET D'HABITATIONS 15, rue de la Grande Planchette 37700 Saint-Pierre-des Corps 0 2 4 7 7 8 1 4 9 4 contact@conceptingbatiment.com www.concepting.com	SAS 2G 21 rue Du Poirier des Vignes 37530 CHARGÉ Novembre 2025				DEMANDE DE DISPENSE DE L'ÉTUDE D'IMPACT		
						Novembre 2025	ETAT PROJETÉ	ECH: 1:350
						PC 11		