




#Hocap

ARCHITECTE :
DOLORES CALVEZ
Architecte DEHMONP
n°ordre: 089578
SIREN 907 774 376

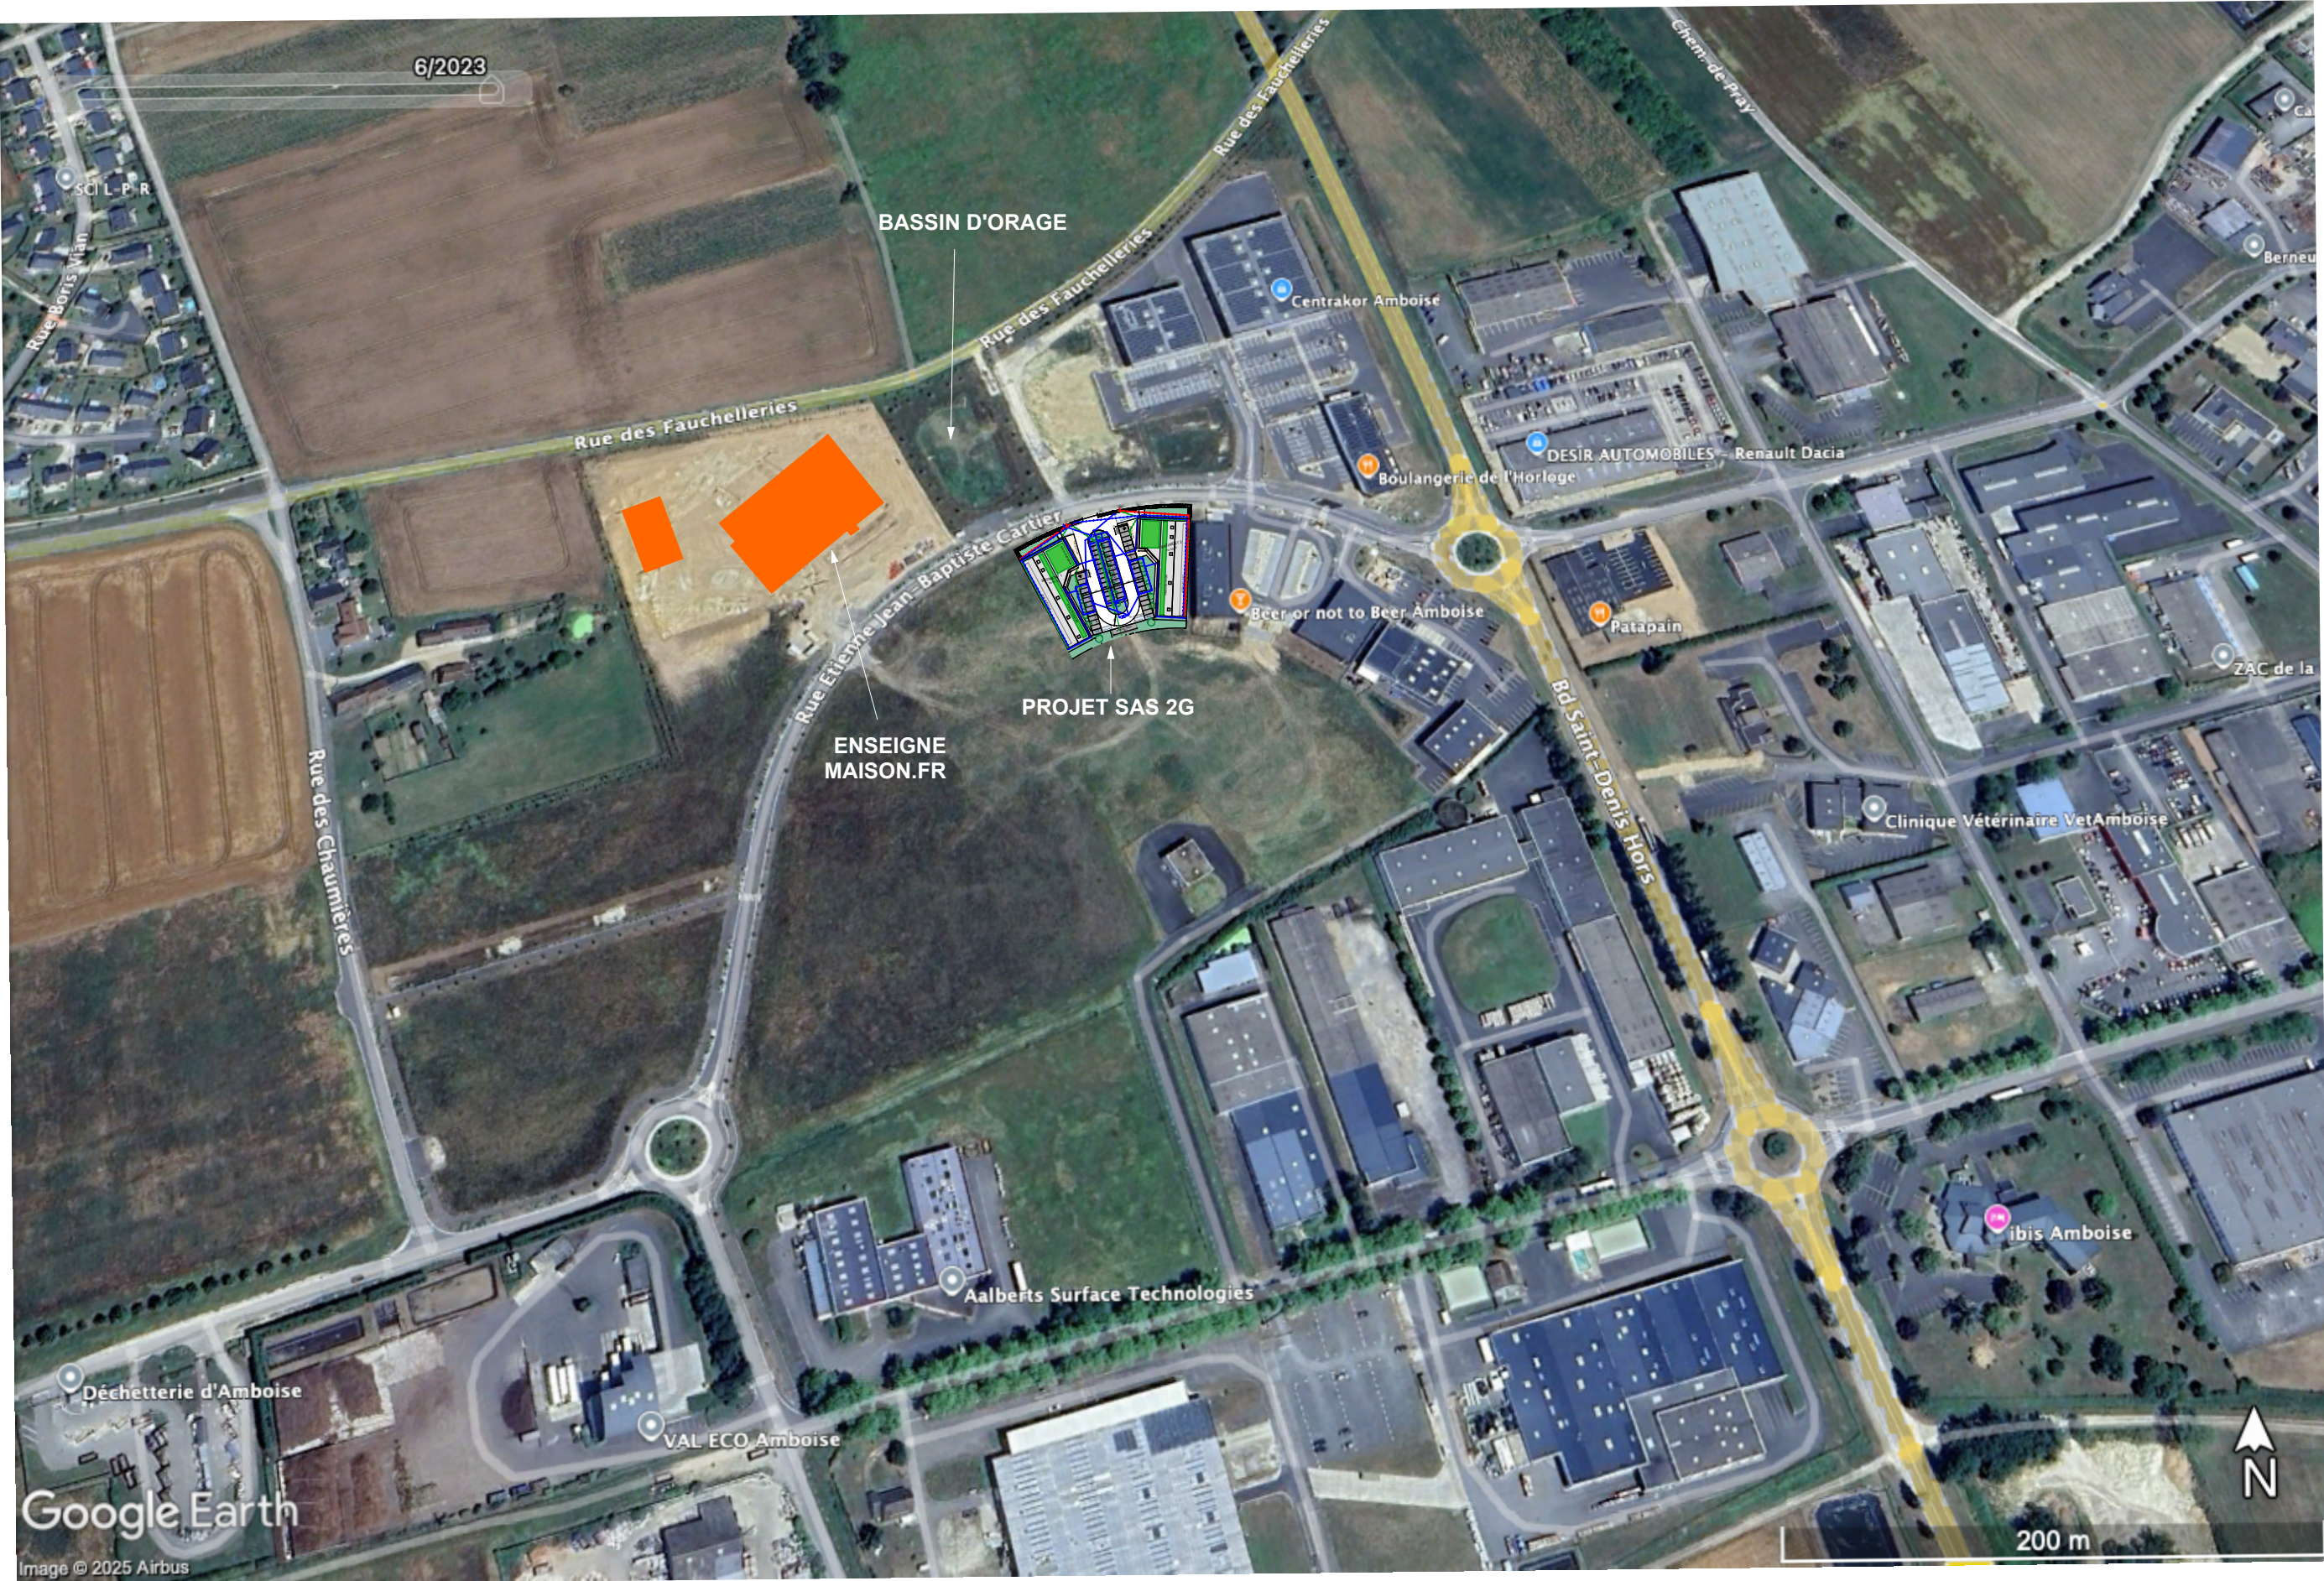

KONCEPTING BATIMENT
CONSTRUCTEUR DE BATIMENTS
INDUSTRIELS ET D'HABITATIONS
15, rue de la Grande Planchette
37700 Saint-Pierre-des-Corps
02 47 78 14 94
contact@batimentkoncepting.com
www.koncepting.com

MAITRE D'OEUVRE :
MAITRE D'OUVRAGE :
SAS 2G
21 rue Du Poirier des Vignes
37530 CHARGÉ
Novembre 2025

**CONSTRUCTION DE DEUX BÂTIMENTS
"COQUE VIDE" À USAGE DE COMMERCE**
ZAC DE LA BOITARDIÈRE OUEST
Rue Etienne Jean-Baptiste CARTIER - 37400 AMBOISE

PHASE : PERMIS DE CONSTRUIRE		
VUE AERIEENNE		
Novembre 2025	ETAT PROJETÉ	ECH: 1:3333,33, 1:134