


Légende	
Rouge	Liaisons HTB
Orange	Liaisons HTA
Violet	Liaisons BT
Vert	Liaisons Fibre Optique
Bleu	Réseau de drainage

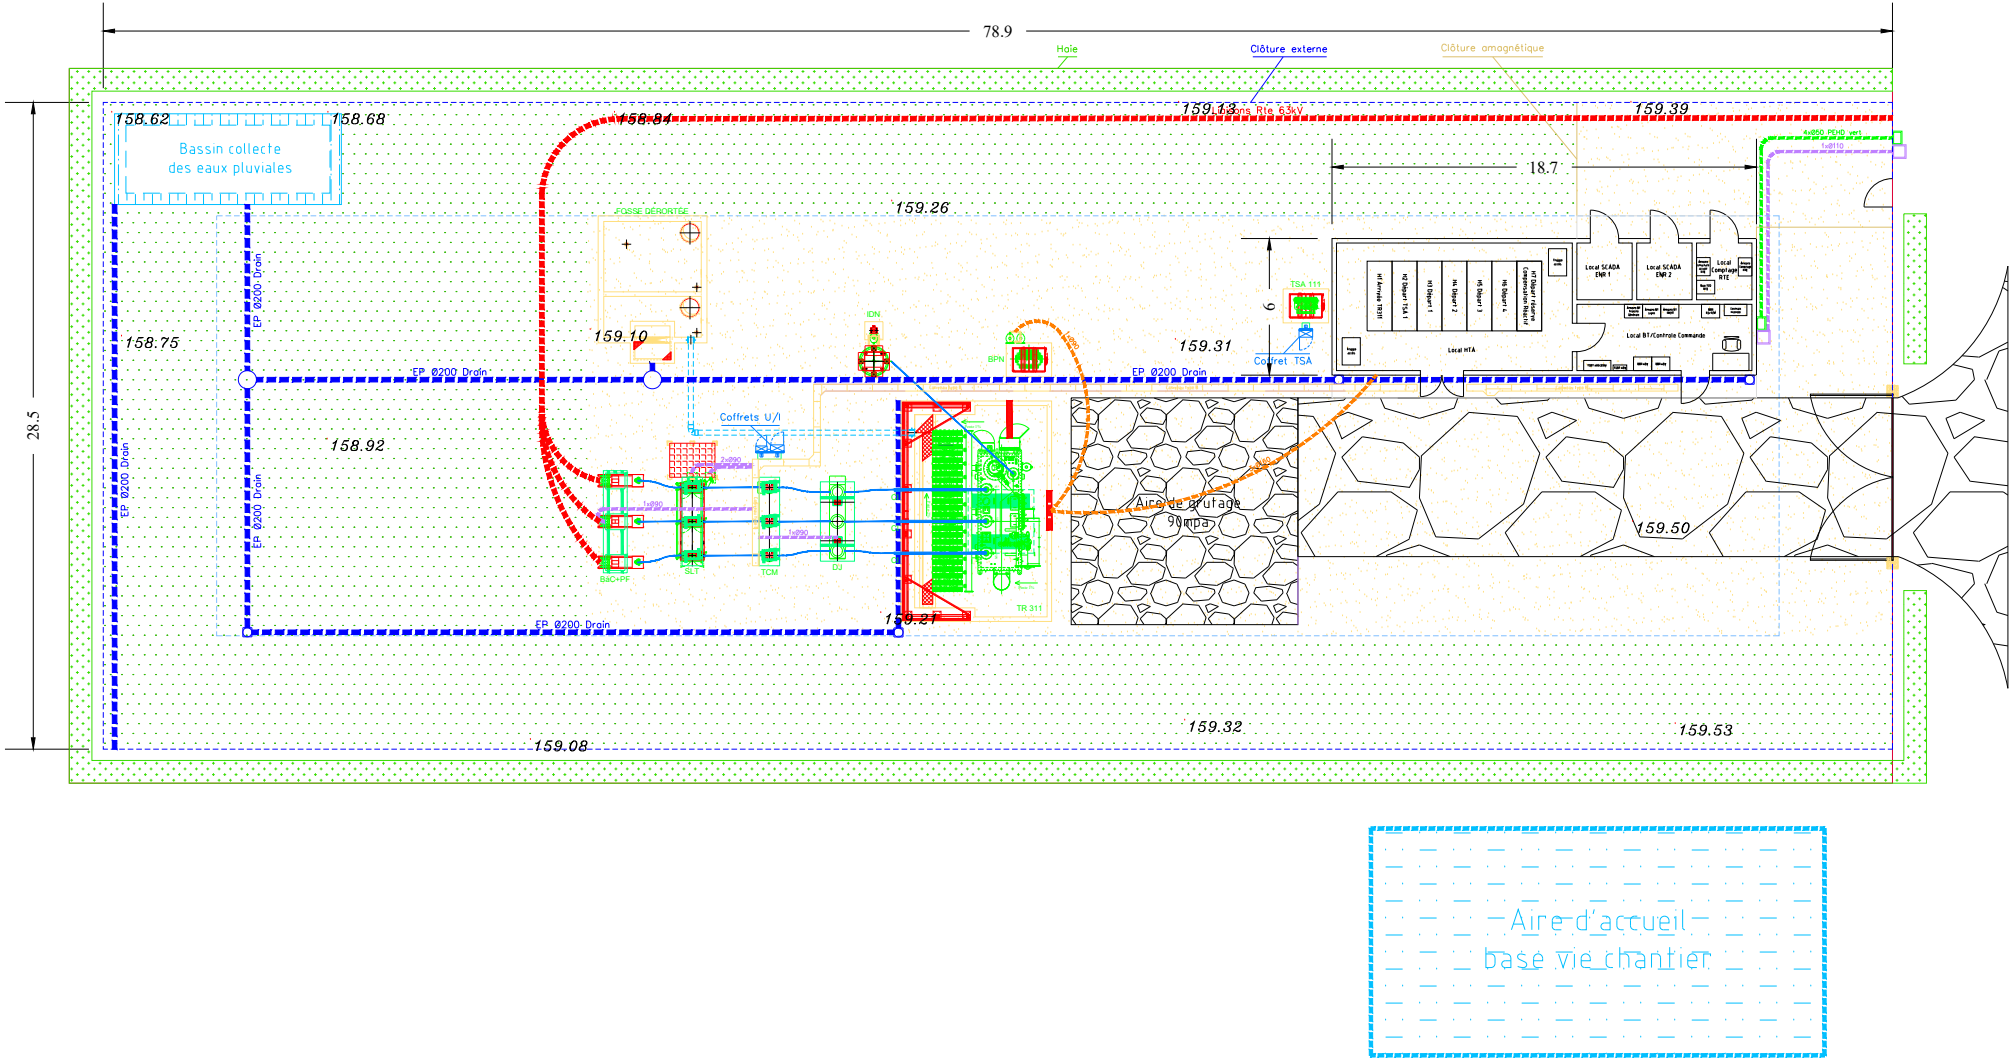

A01	13/02/26	DOCUMENT INITIAL
IND.	DATE	Désignation de la modification



Projet "LA CUESTA"

Plan Implantation Poste 63/33kV V3	
Nom Fichier : T-CR25041-3A01_Plan Implantation_Poste 63-33kV LA CUESTA	Référence : T-CR25041-3A01

Phase:	AVP		
Echelle:	Sans		
T-CR25041	3	A01	19/01/26
N°affaire	N°plan	Indice	Date



PLANCHE :
01
01

SUP 012-B CAP