

Emprise de projet

concerné par le permis d'aménager
(environs 3120m², dont 1040m² hors parcelles)

Église Saint-Martin


Parcelles de projet

- LE GACHET - Rue Jean Jaurès 95740 SURVILLIERS
parcelle n° 000 AC 346
55 222m²
- LES GRANDS PRÉS - Rue Jean Jaurès 95740 SURVILLIERS
parcelles n° 000 AE 82 et n° 000 AE 84
respectivement 3217m² et 926m² (total : 4143m²)
- LES GRANDS PRÉS - Rue Jean Jaurès 95740 SURVILLIERS
parcelles n° 000 AE 87
3158m²
- TOTAL des parcelles concernées : 62523m²
(dont 2080m² d'emprise de projet d'aménagement)

Parcelles de projet / centre technique

concerné par le projet du Centre Technique
(n° 000 AE 87), dossier PC 95 604 2500003

D'après le PLU, le projet se situe en zone UF et UF1.

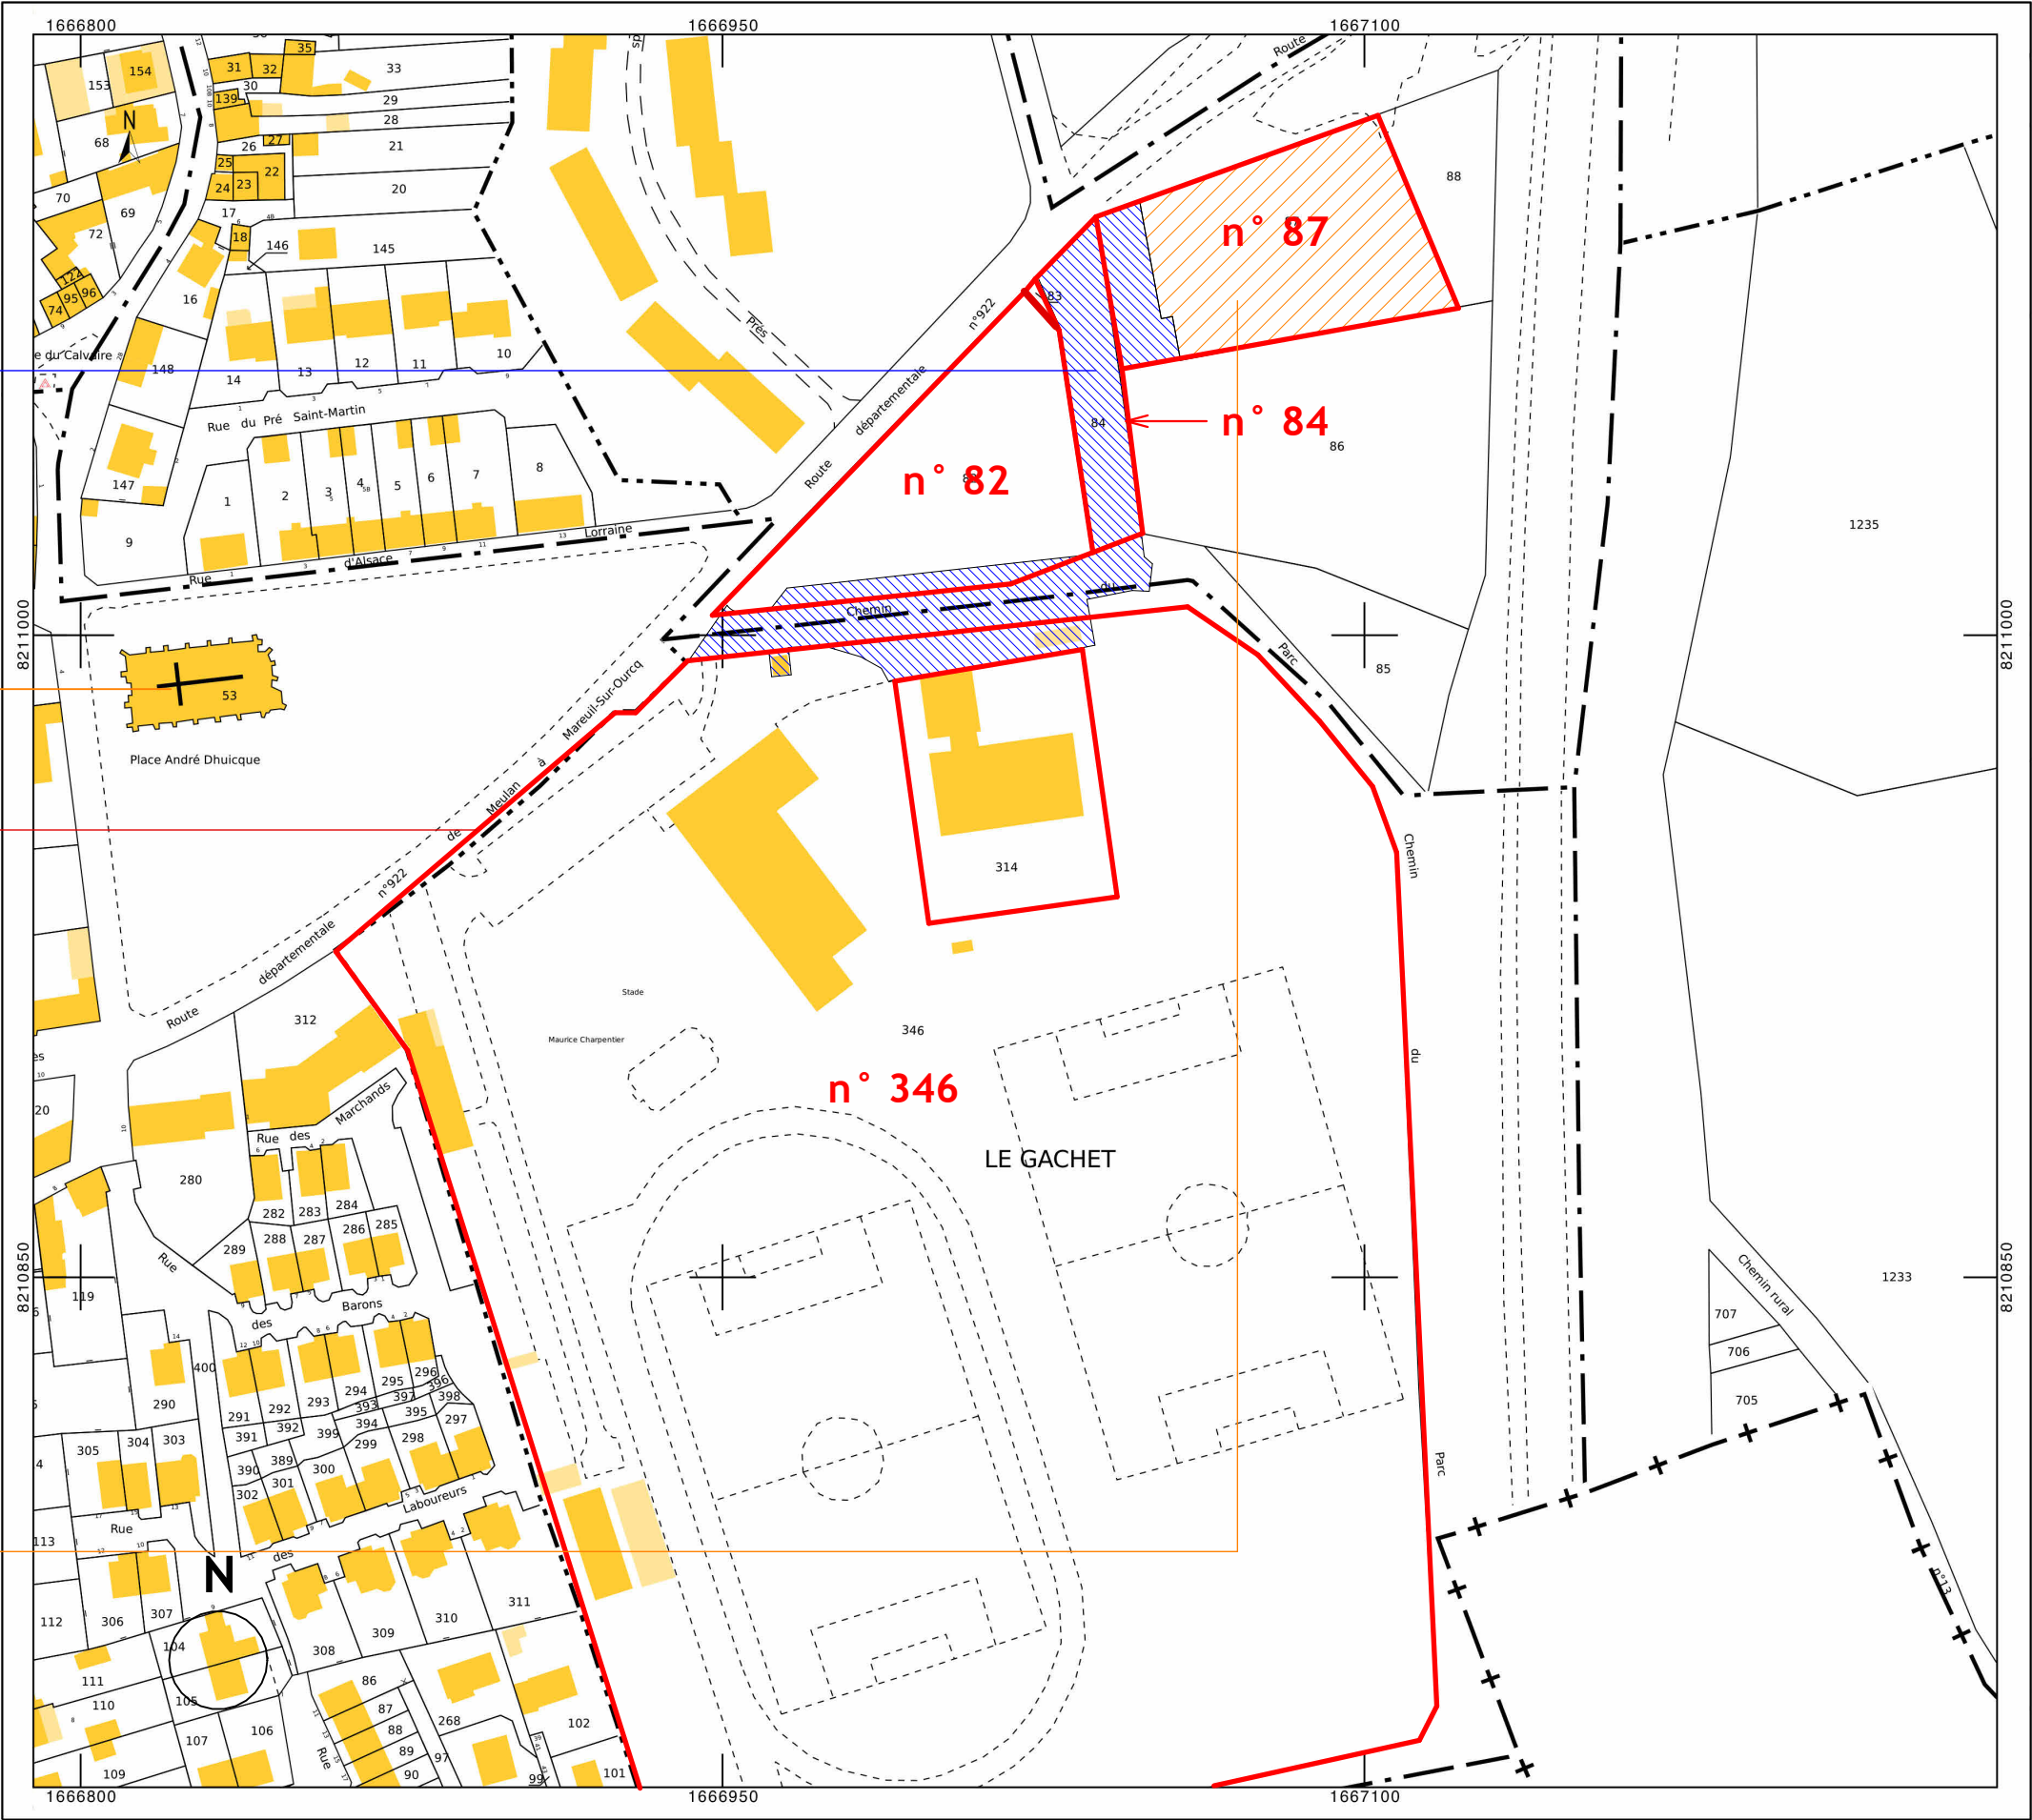

NOTA: Ces plans ne sont pas des plans d'exécution et ne peuvent donc en aucun cas être directement utilisés pour réaliser la construction.
Les cotes et les surfaces ne sont données qu'à titre indicatif.