



RECO. RHENAN/PLIOCENE
Coupe lithologique

cote+m

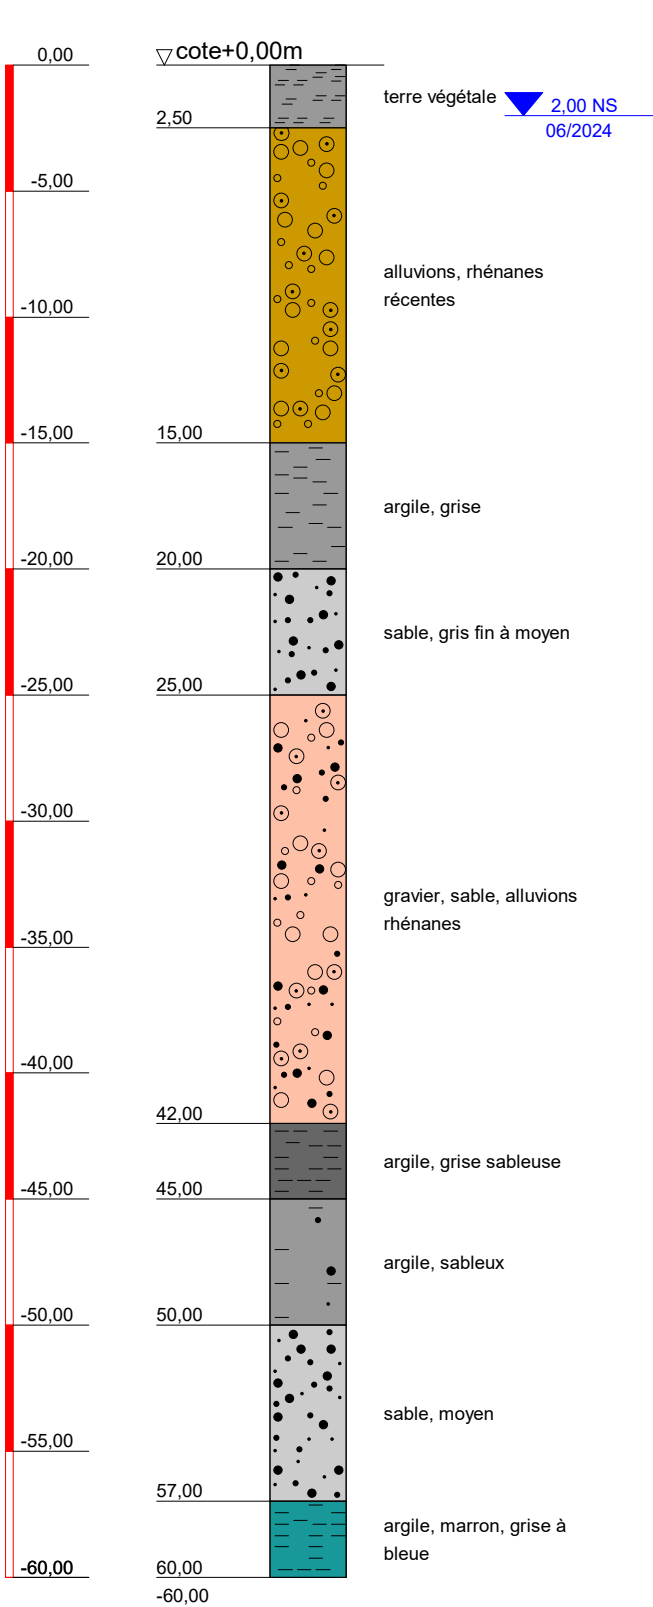

RECO. RHENAN/PLIOCENE
Coupe technique

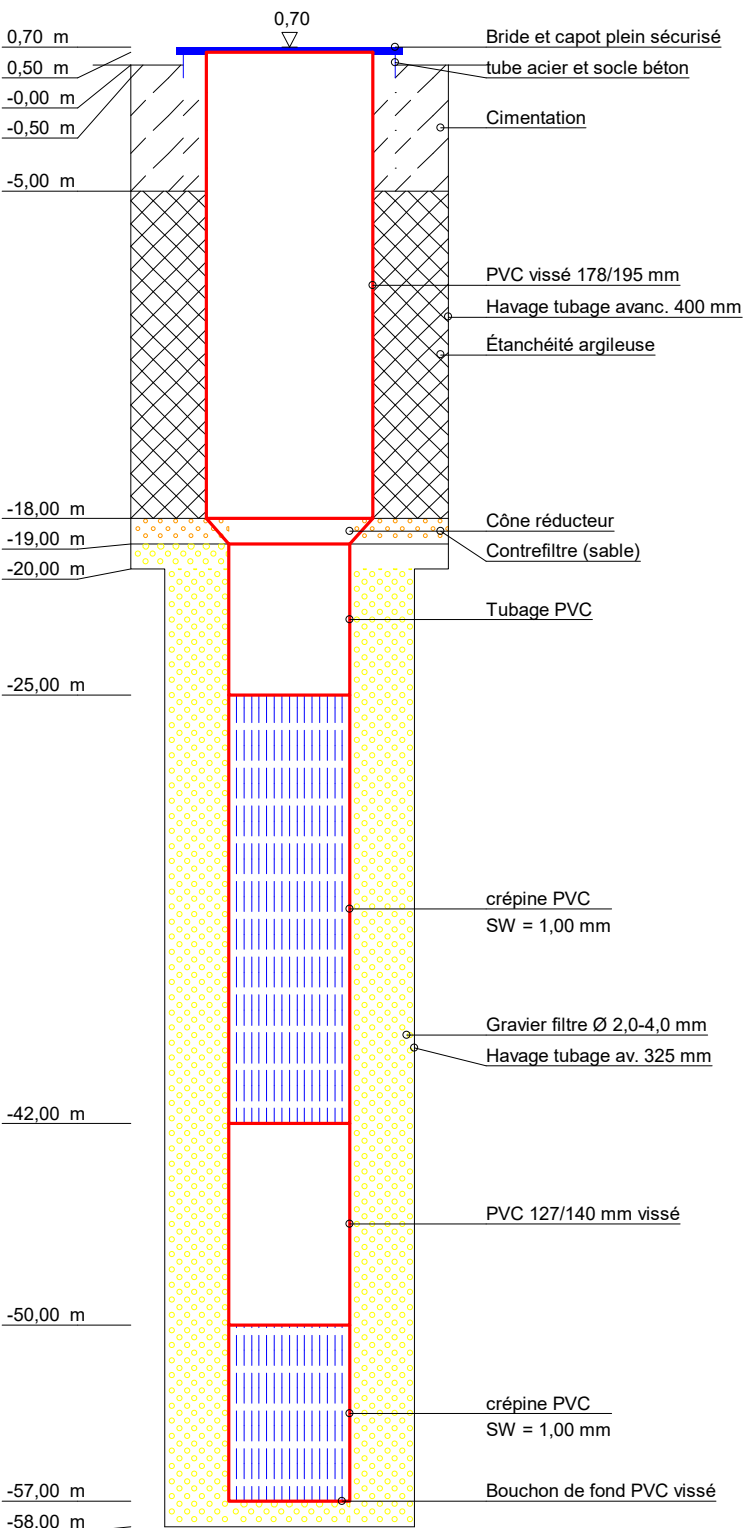

AKWATERRA
Conseils Eau & Sous-Sol

15 rue des Vosges
67560 Rosheim
Tel.: 03 88 49 26 91
charles.frey@akwaterra.fr

Chantier:
CAH RECONNAISSANCE
BISCHWILLER

Désignation du Plan:
RECO. MIXTE RHENAN/PLIOC.

N°BSS :

Plan-No:	A
Projet-No:	2023-0216
Date:	26/06/24
Échelle:	1 / 300
Respons.:	Charles FREY