


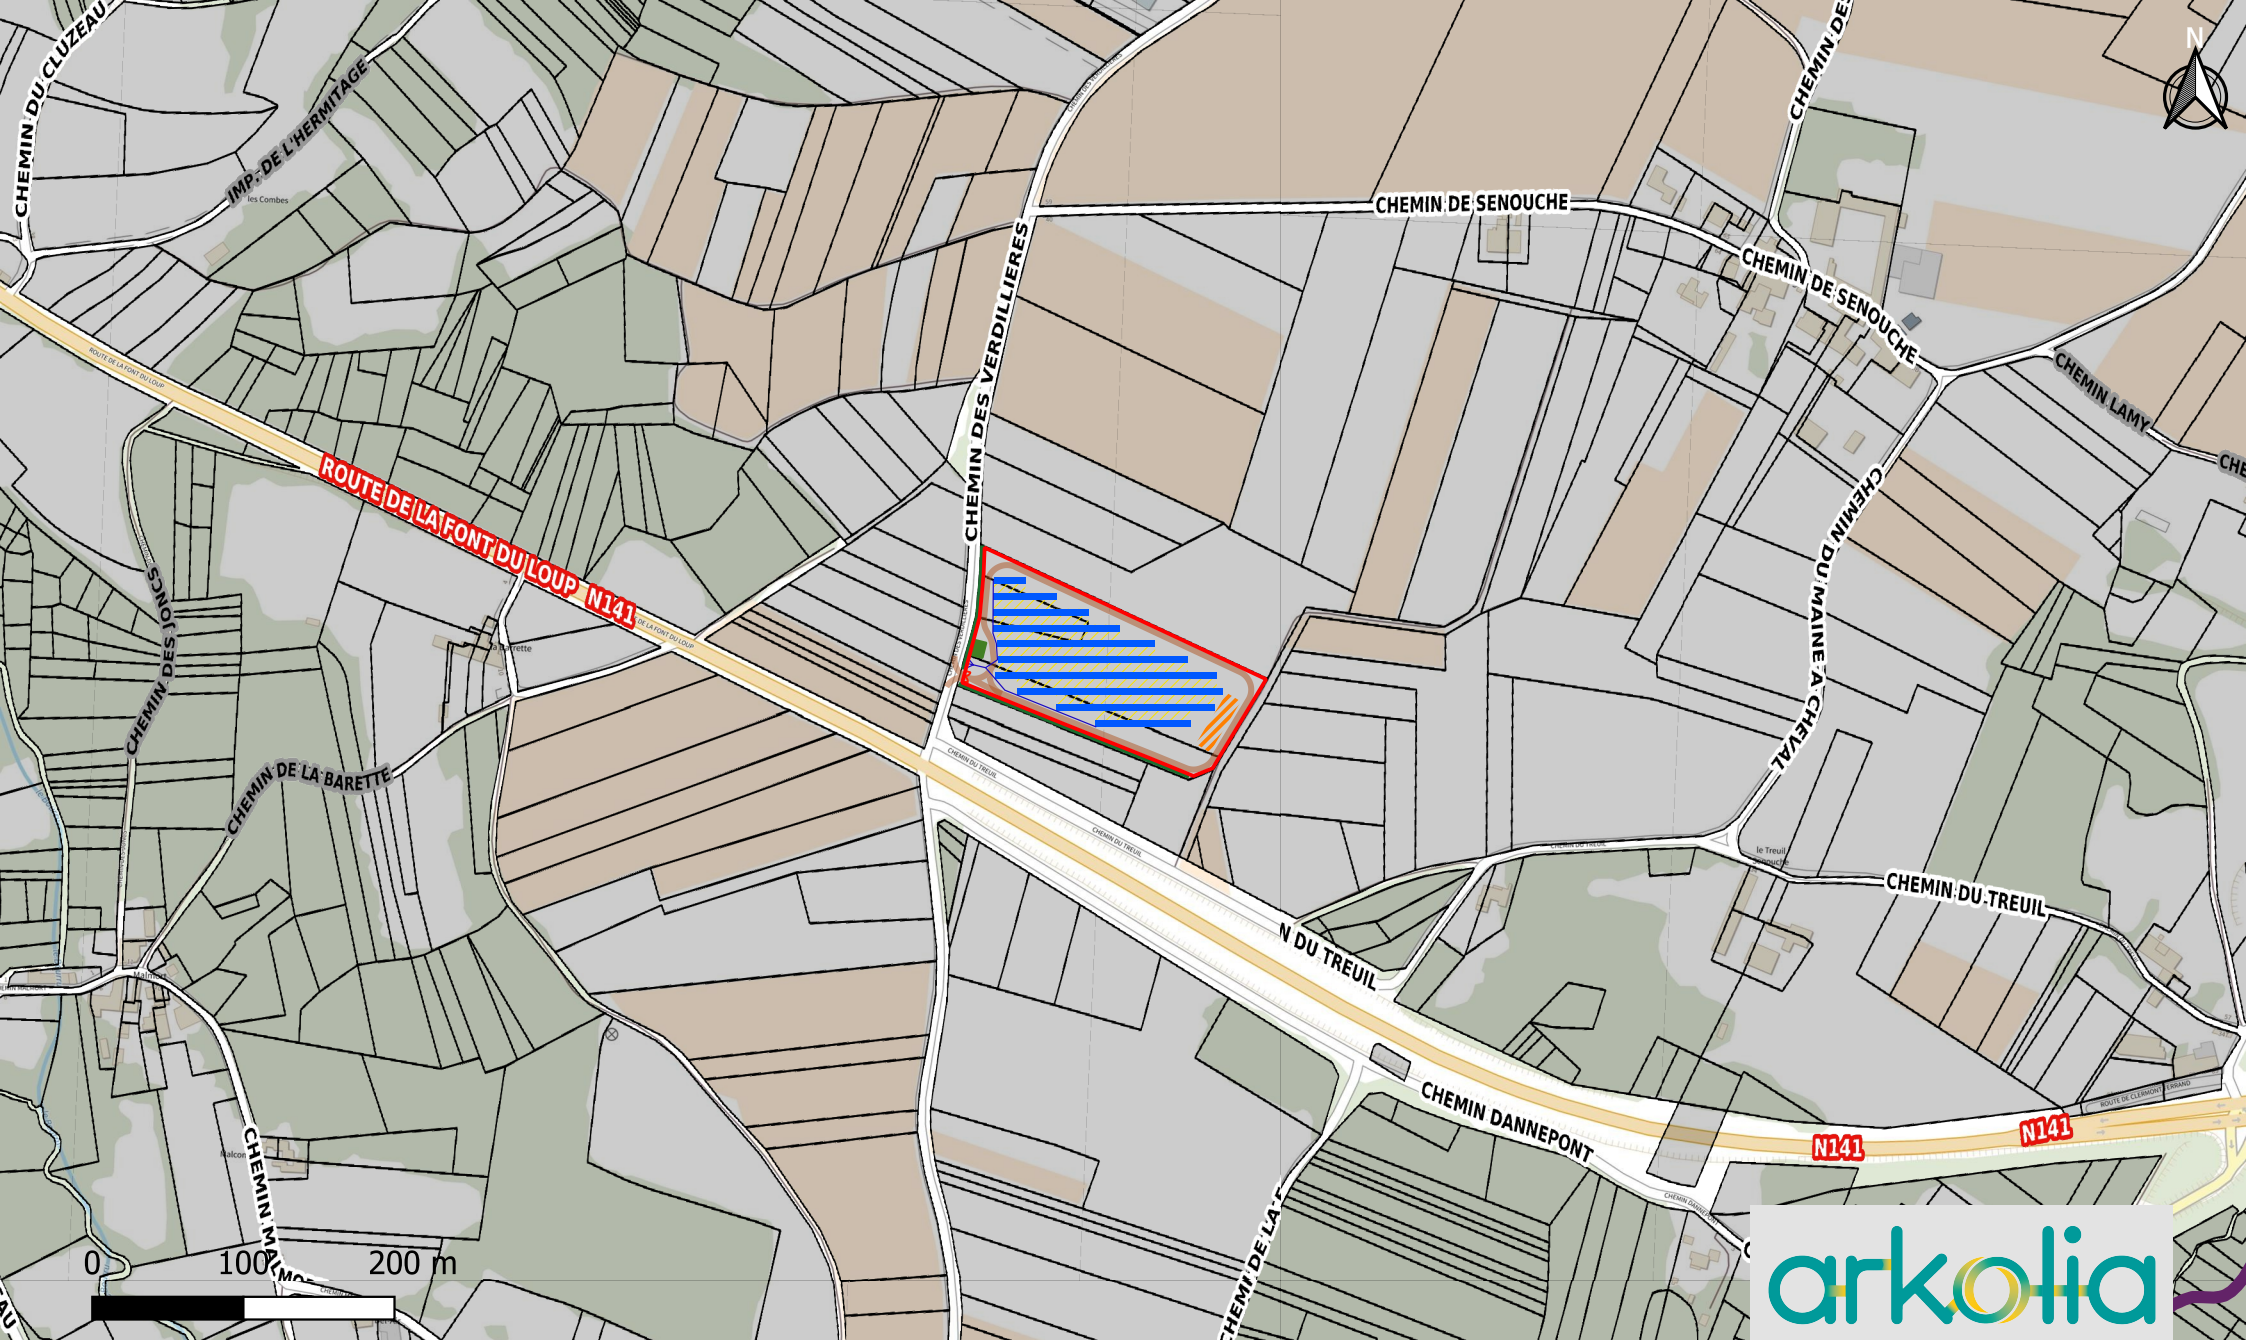

**Titre : Projet de centrale
agrivoltaïque - Commune de
Chaniers (17)**

Légende :

	Cloture		Citerne incendie		Voirie légère		Surface agricole
	Portail		Armoires Tarif Jaune		Tables solaires		

Echelle : 1/5000

Date : 19/01/2026

Auteur : Romain LATCHOUMANIN - Scté Arkolia