


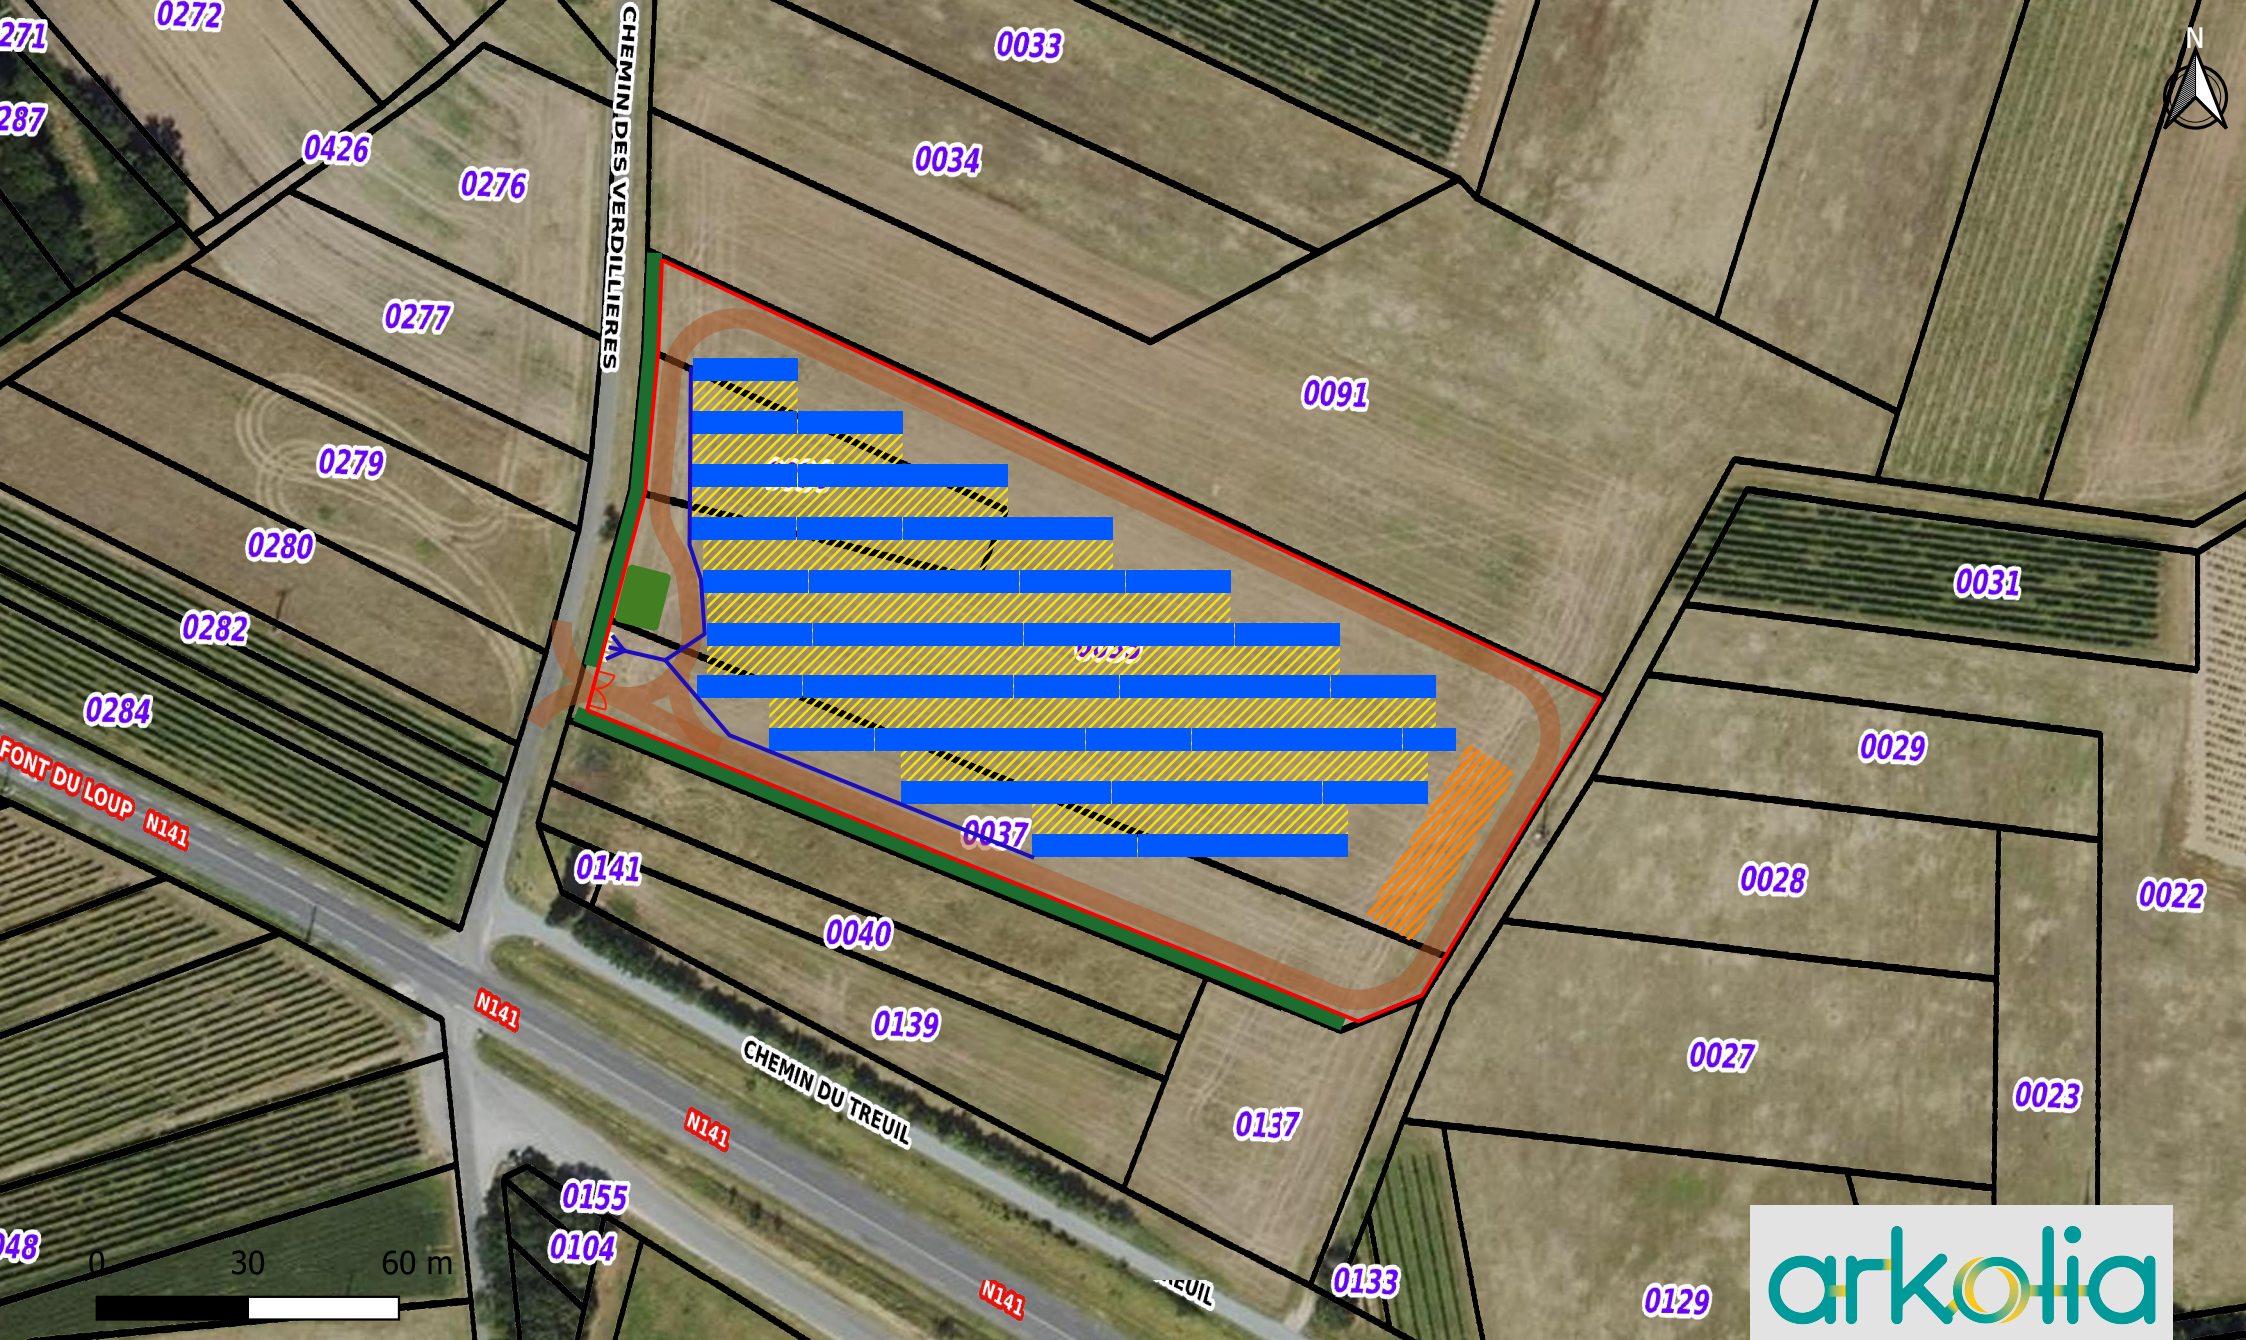

Titre : Projet de centrale
agrovoltaique - Commune de
Chaniers (17)

Légende :

- Cloture
- Portail

Citerne incendie

Armoires Tarif Jaune

Voirie légère

Tables solaires

Surface agricole

Echelle : 1/1500

Date : 19/01/2026

Auteur : Romain LATCHOUMANIN - Scté Arkolia