


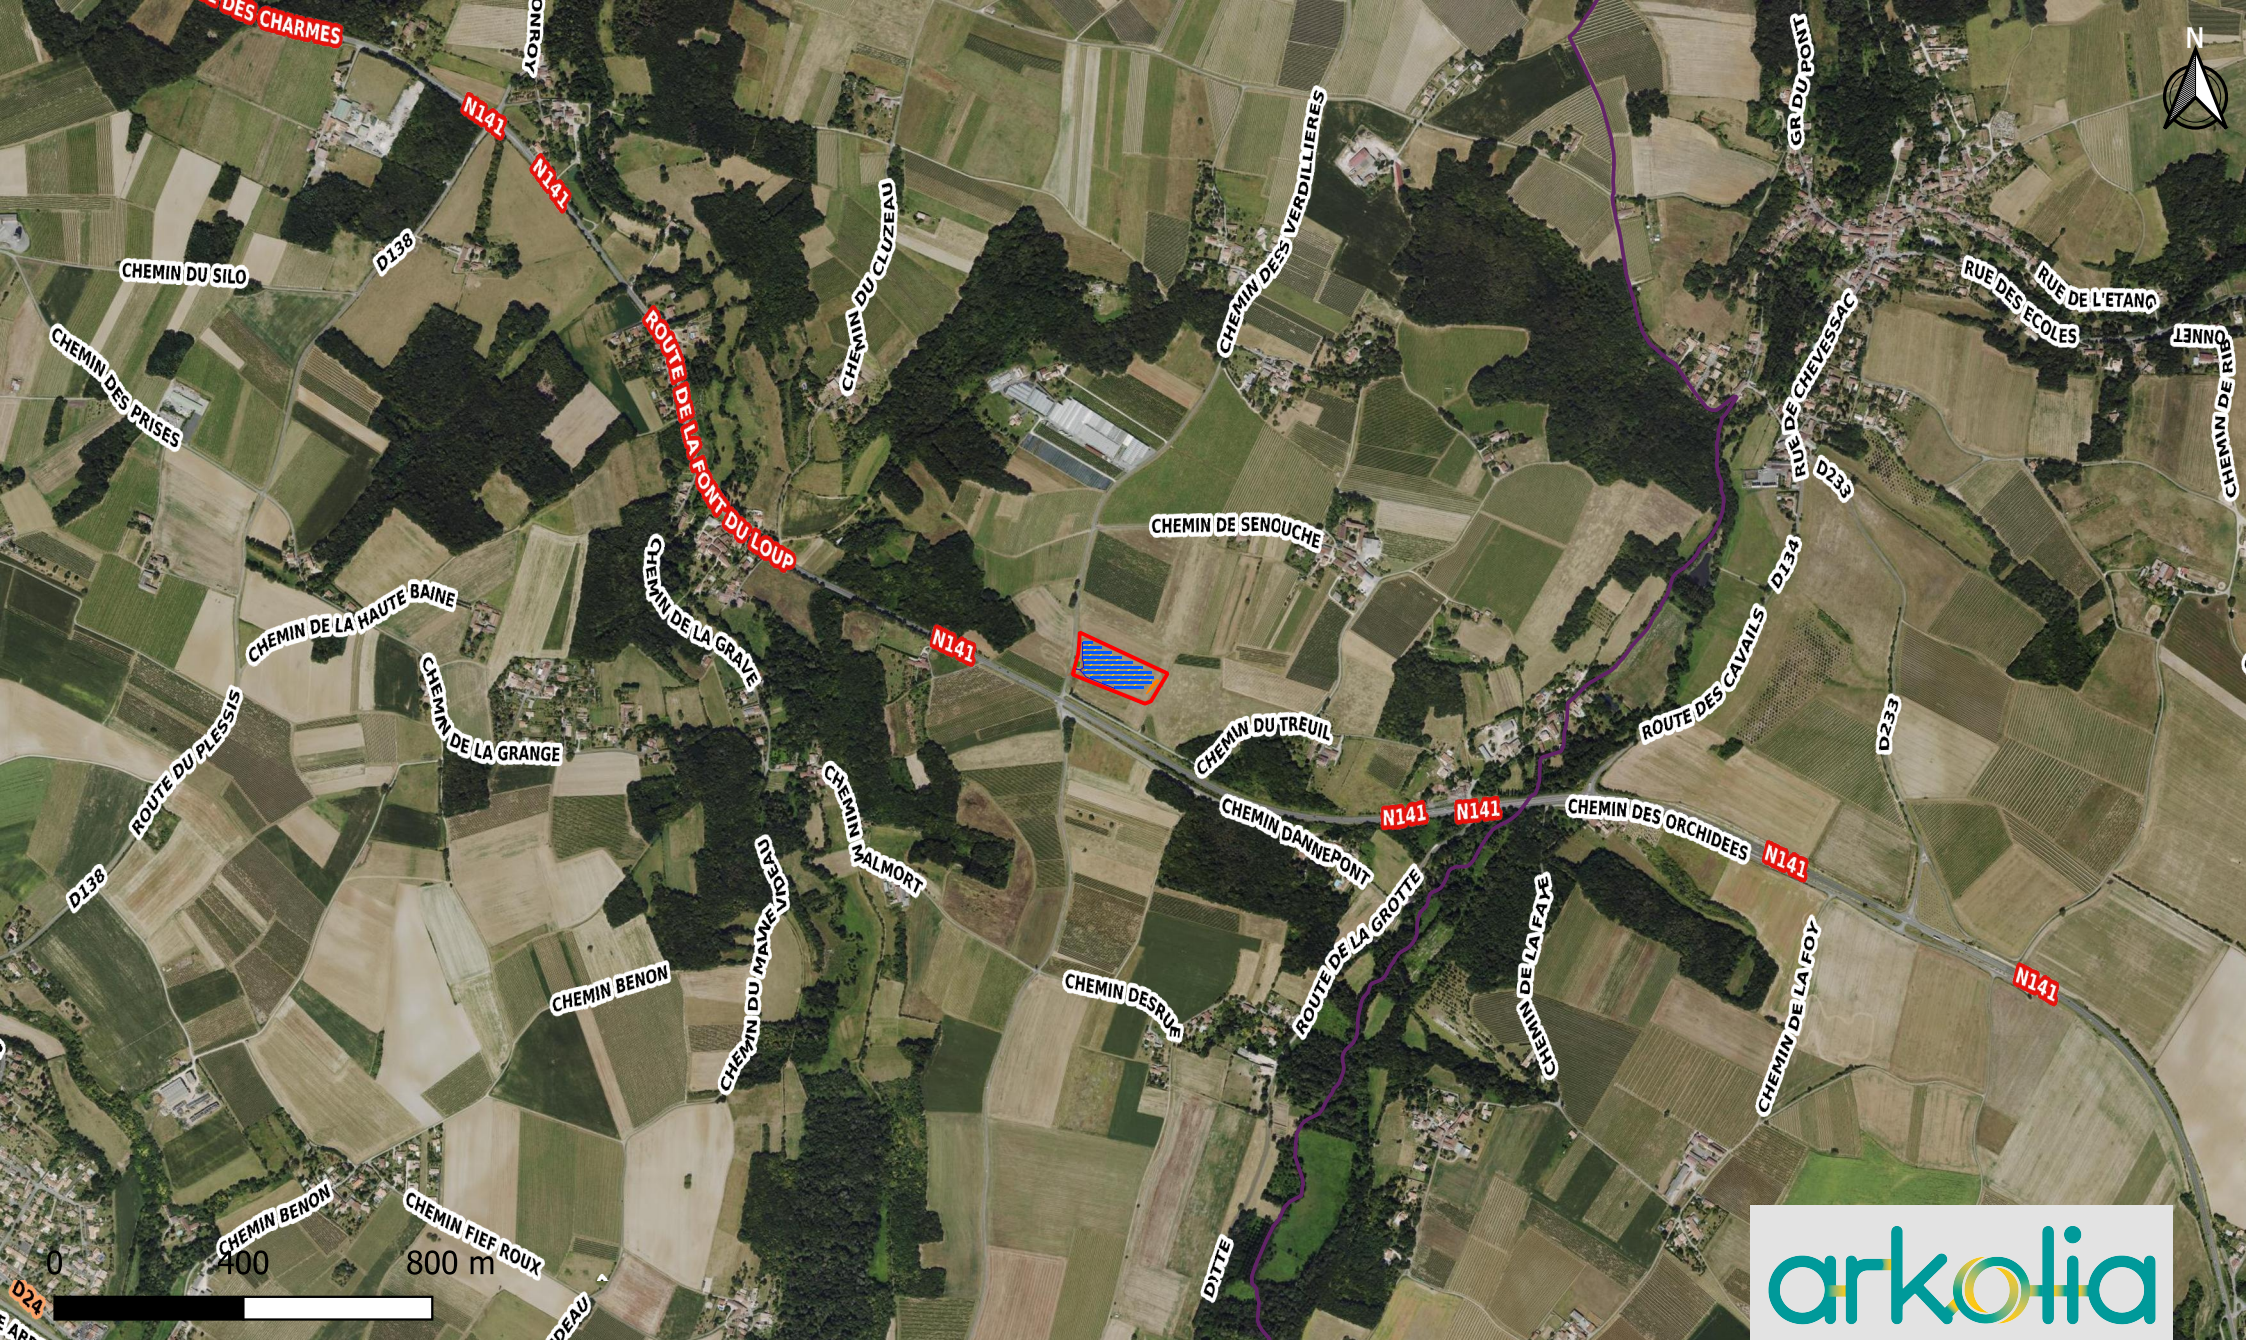

Titre : Projet de centrale
agrivoltaïque - Commune de
Chaniers (17)

Légende :

— Cloture
— Portail

■ Citerne incendie

■ Armoires Tarif Jaune

■ Voirie légère

■ Tables solaires

/// Surface agricole

Echelle : 1/16000

Date : 19/01/2026

Auteur : Romain LATCHOUMANIN - Scté Arkolia

arkolia