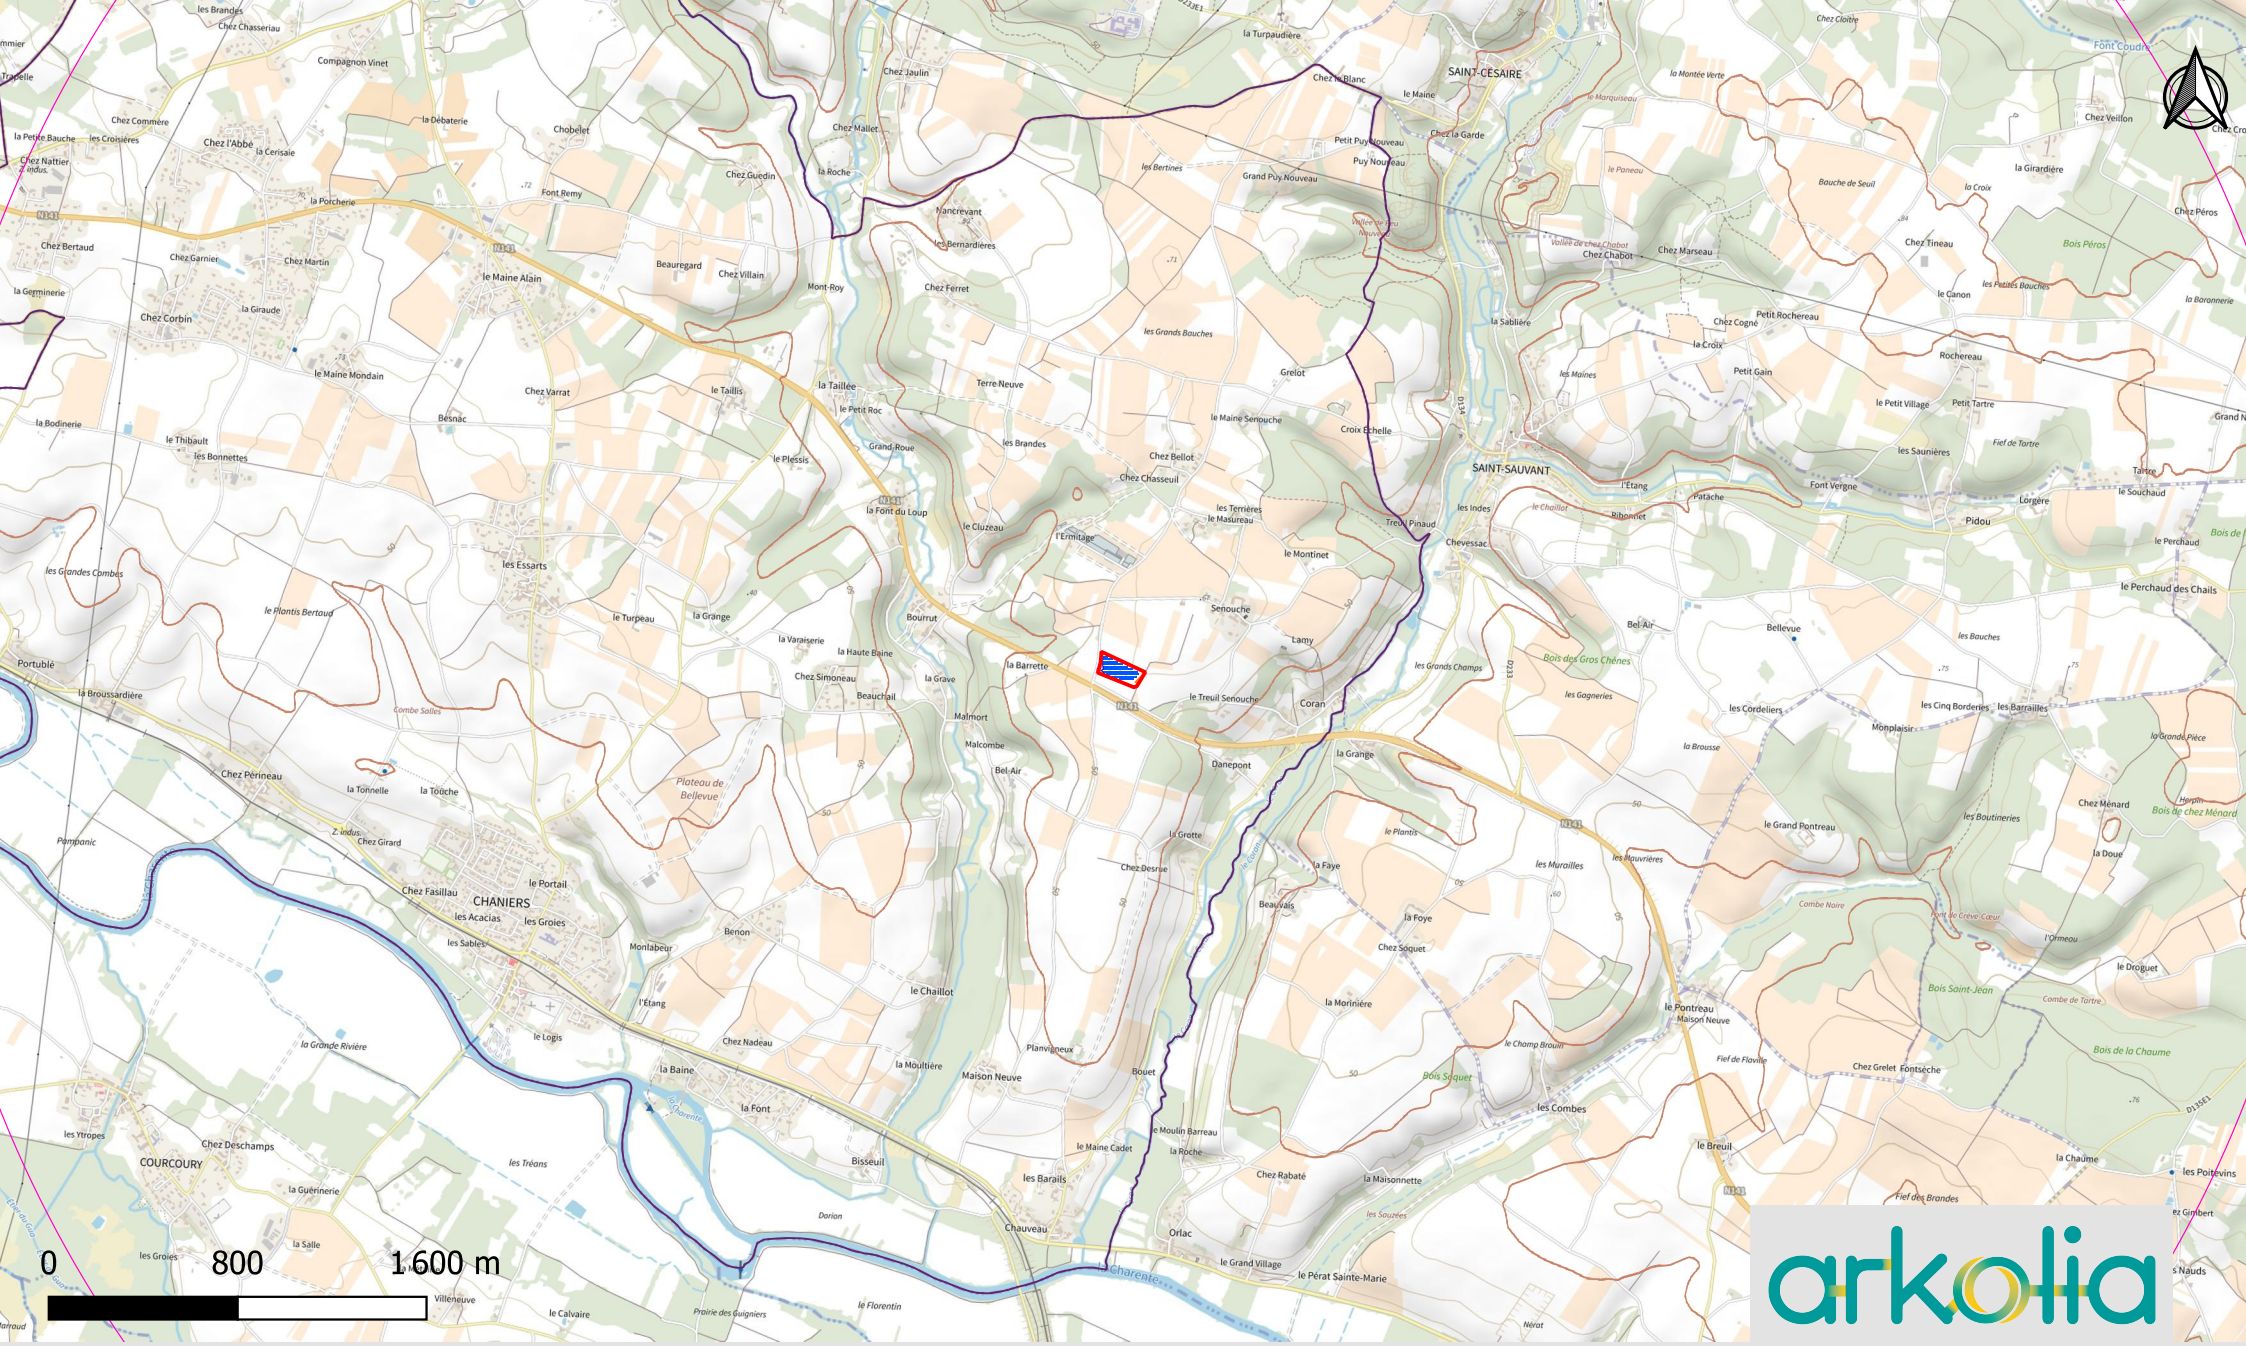

Titre : Projet de centrale agrivoltaïque - Commune de Chaniers (17)

Légende :

- Cloture
- Portail
- Citerne incendie
- Armoires Tarif Jaune
- Voirie légère
- Tables solaires
- Surface agricole

Echelle : 1/32000

Date : 19/01/2026

Auteur : Romain LATCHOUMANIN - Scté Arkolia