

Table 2V18



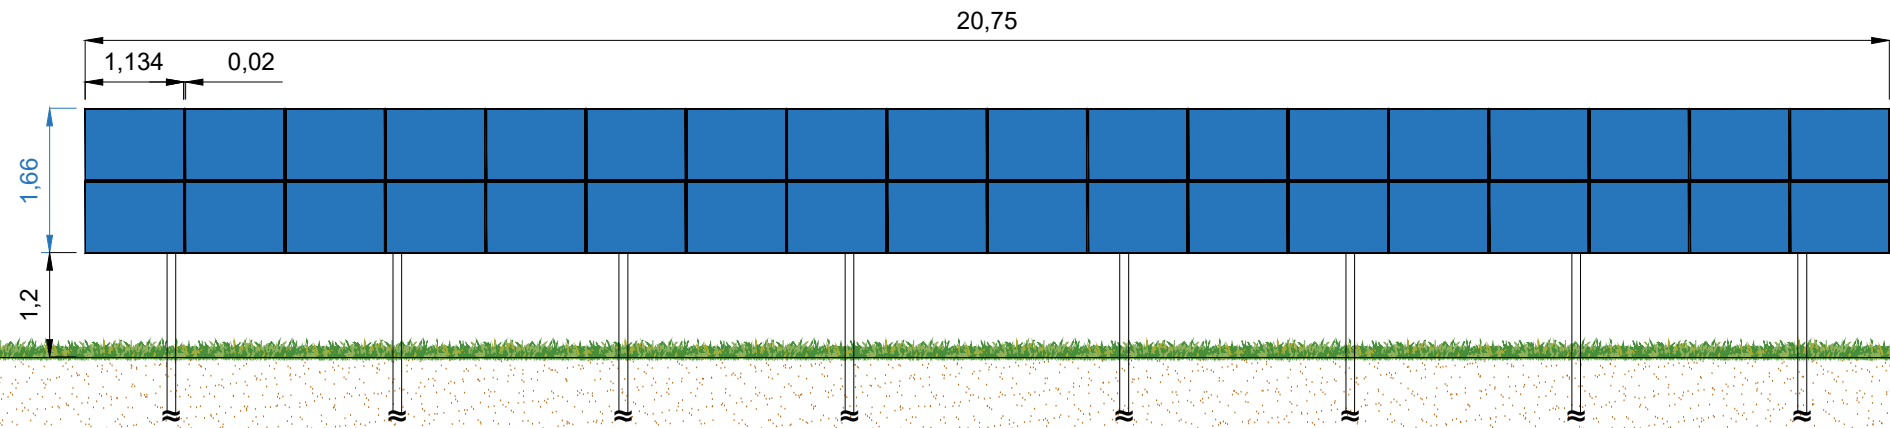


Table 2V9

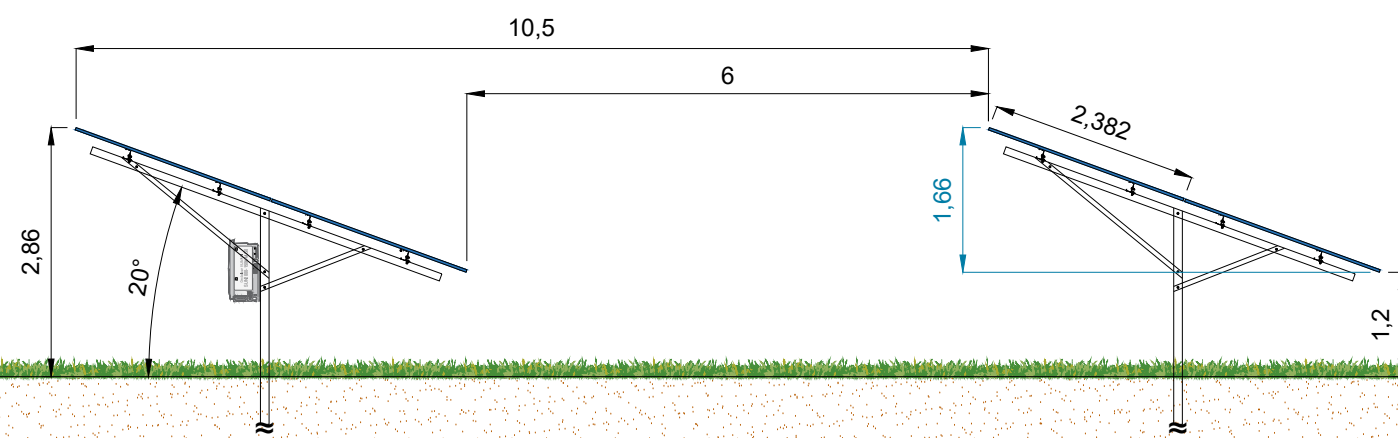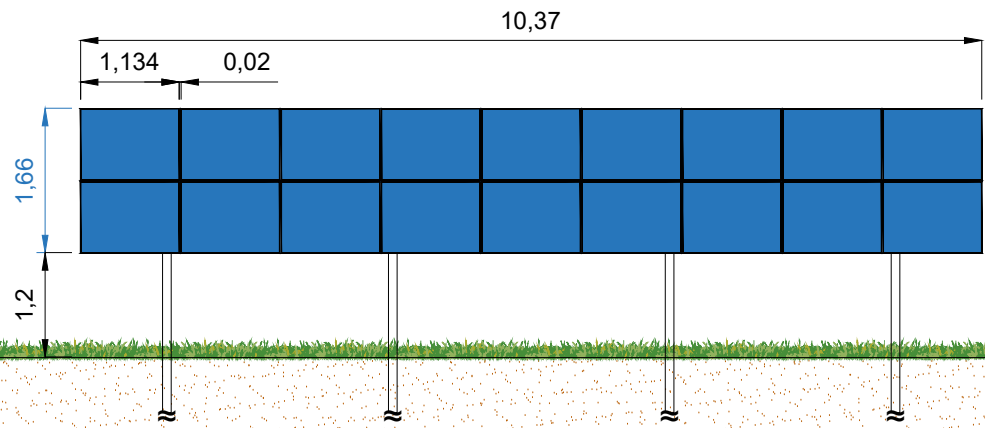

Les plans en phases AVP, PRO, DCE ne sont pas des plans de construction. CE DOCUMENT EST NOTRE PROPRIETE. IL EST REMIS A TITRE CONFIDENTIEL. IL NE DOIT PAS ETRE REPRODUIT OU COMMUNIQUE A DES TIERS SANS NOTRE AUTORISATION ECRITE.

					 ZAC de PIOM, 536 Rue du Rajol 34130 MAUGUIO Tel 04.67.40.47.03/Fax 04.67.40.00.72	PLAN DE COUPE STRUCTURE 25D02013 - Chaniers (17) Tables 2V18 et 2V9 mono-pieu	Phase : PRO1
							Format : A3
							Echelle : NA
A0	28/11/2025	Emission initiale	C.BA	A.CO			
Ind.	Date	Description	Dessiné par	Vérifié par	ARK_25D02013_PRO1_PLd_Coupe Structure_A0		