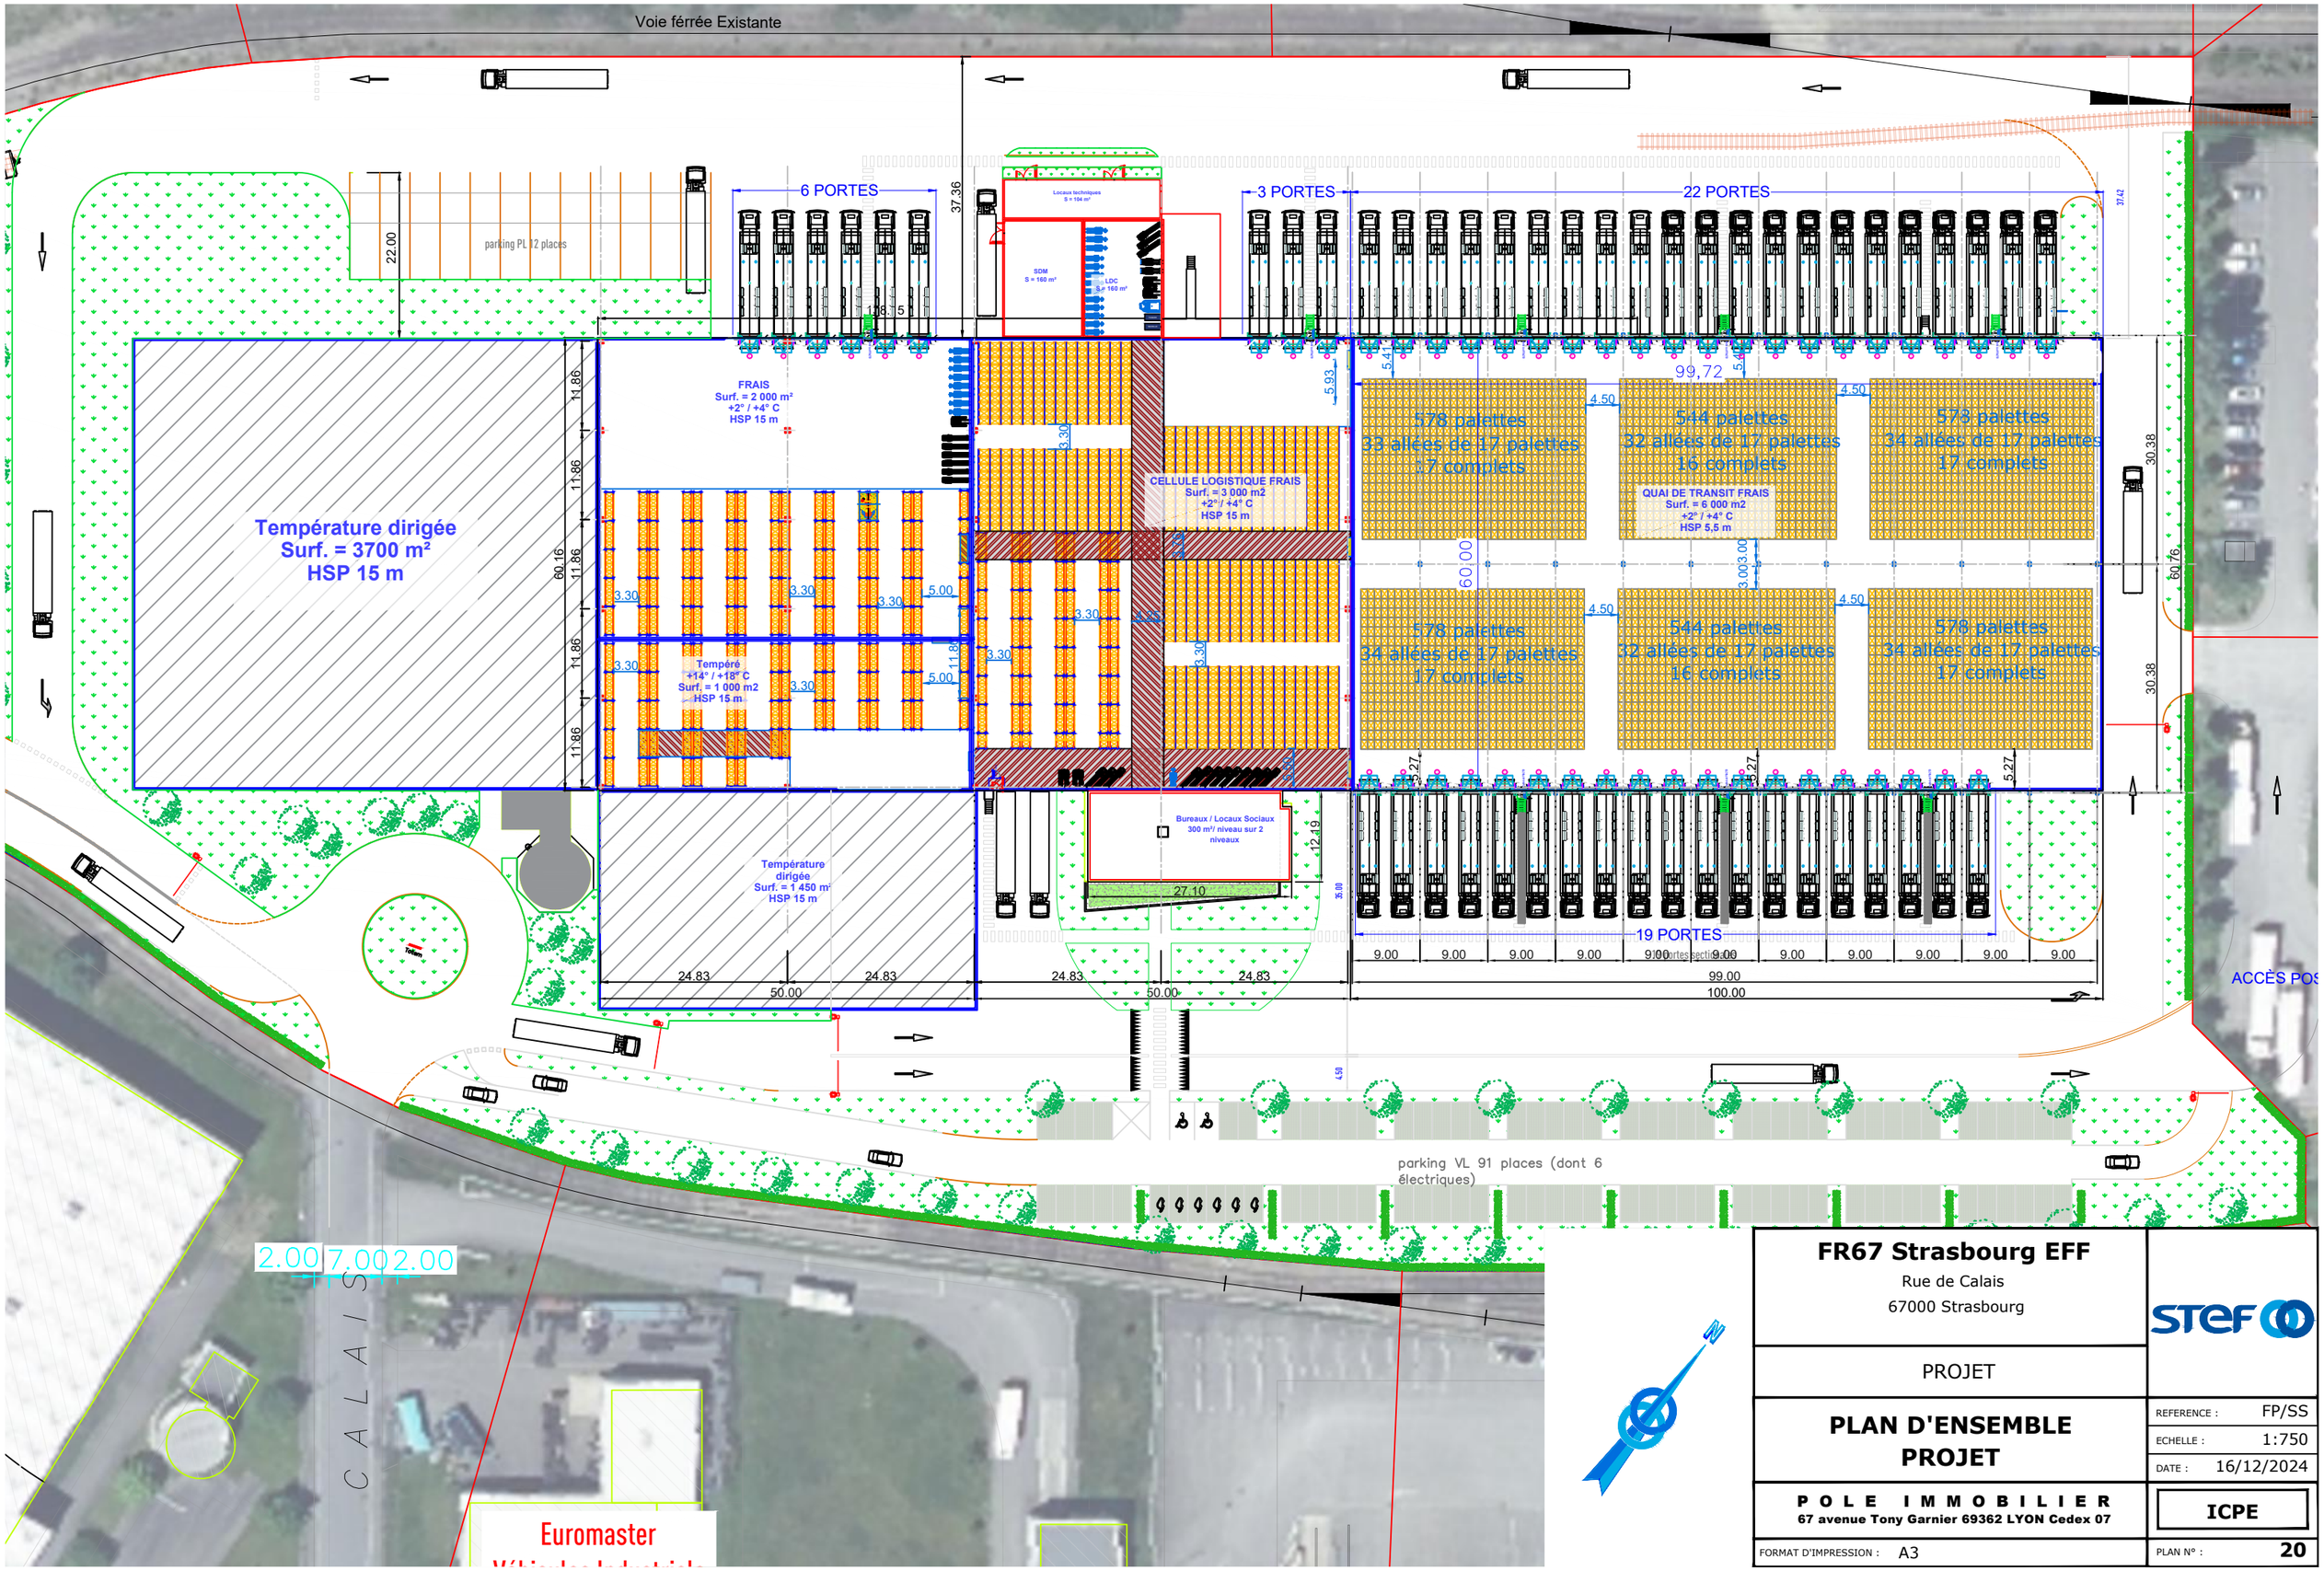

FR67 Strasbourg EFF
Rue de Calais
67000 Strasbourg

PROJET

PLAN D'ENSEMBLE PROJET

POLE IMMOBILIER
67 avenue Tony Garnier 69362 LYON Cedex 07

FORMAT D'IMPRESSION : A3

STEF

REFERENCE : FP/SS
ECHELLE : 1:750
DATE : 16/12/2024

ICPE

PLAN N° : **20**