



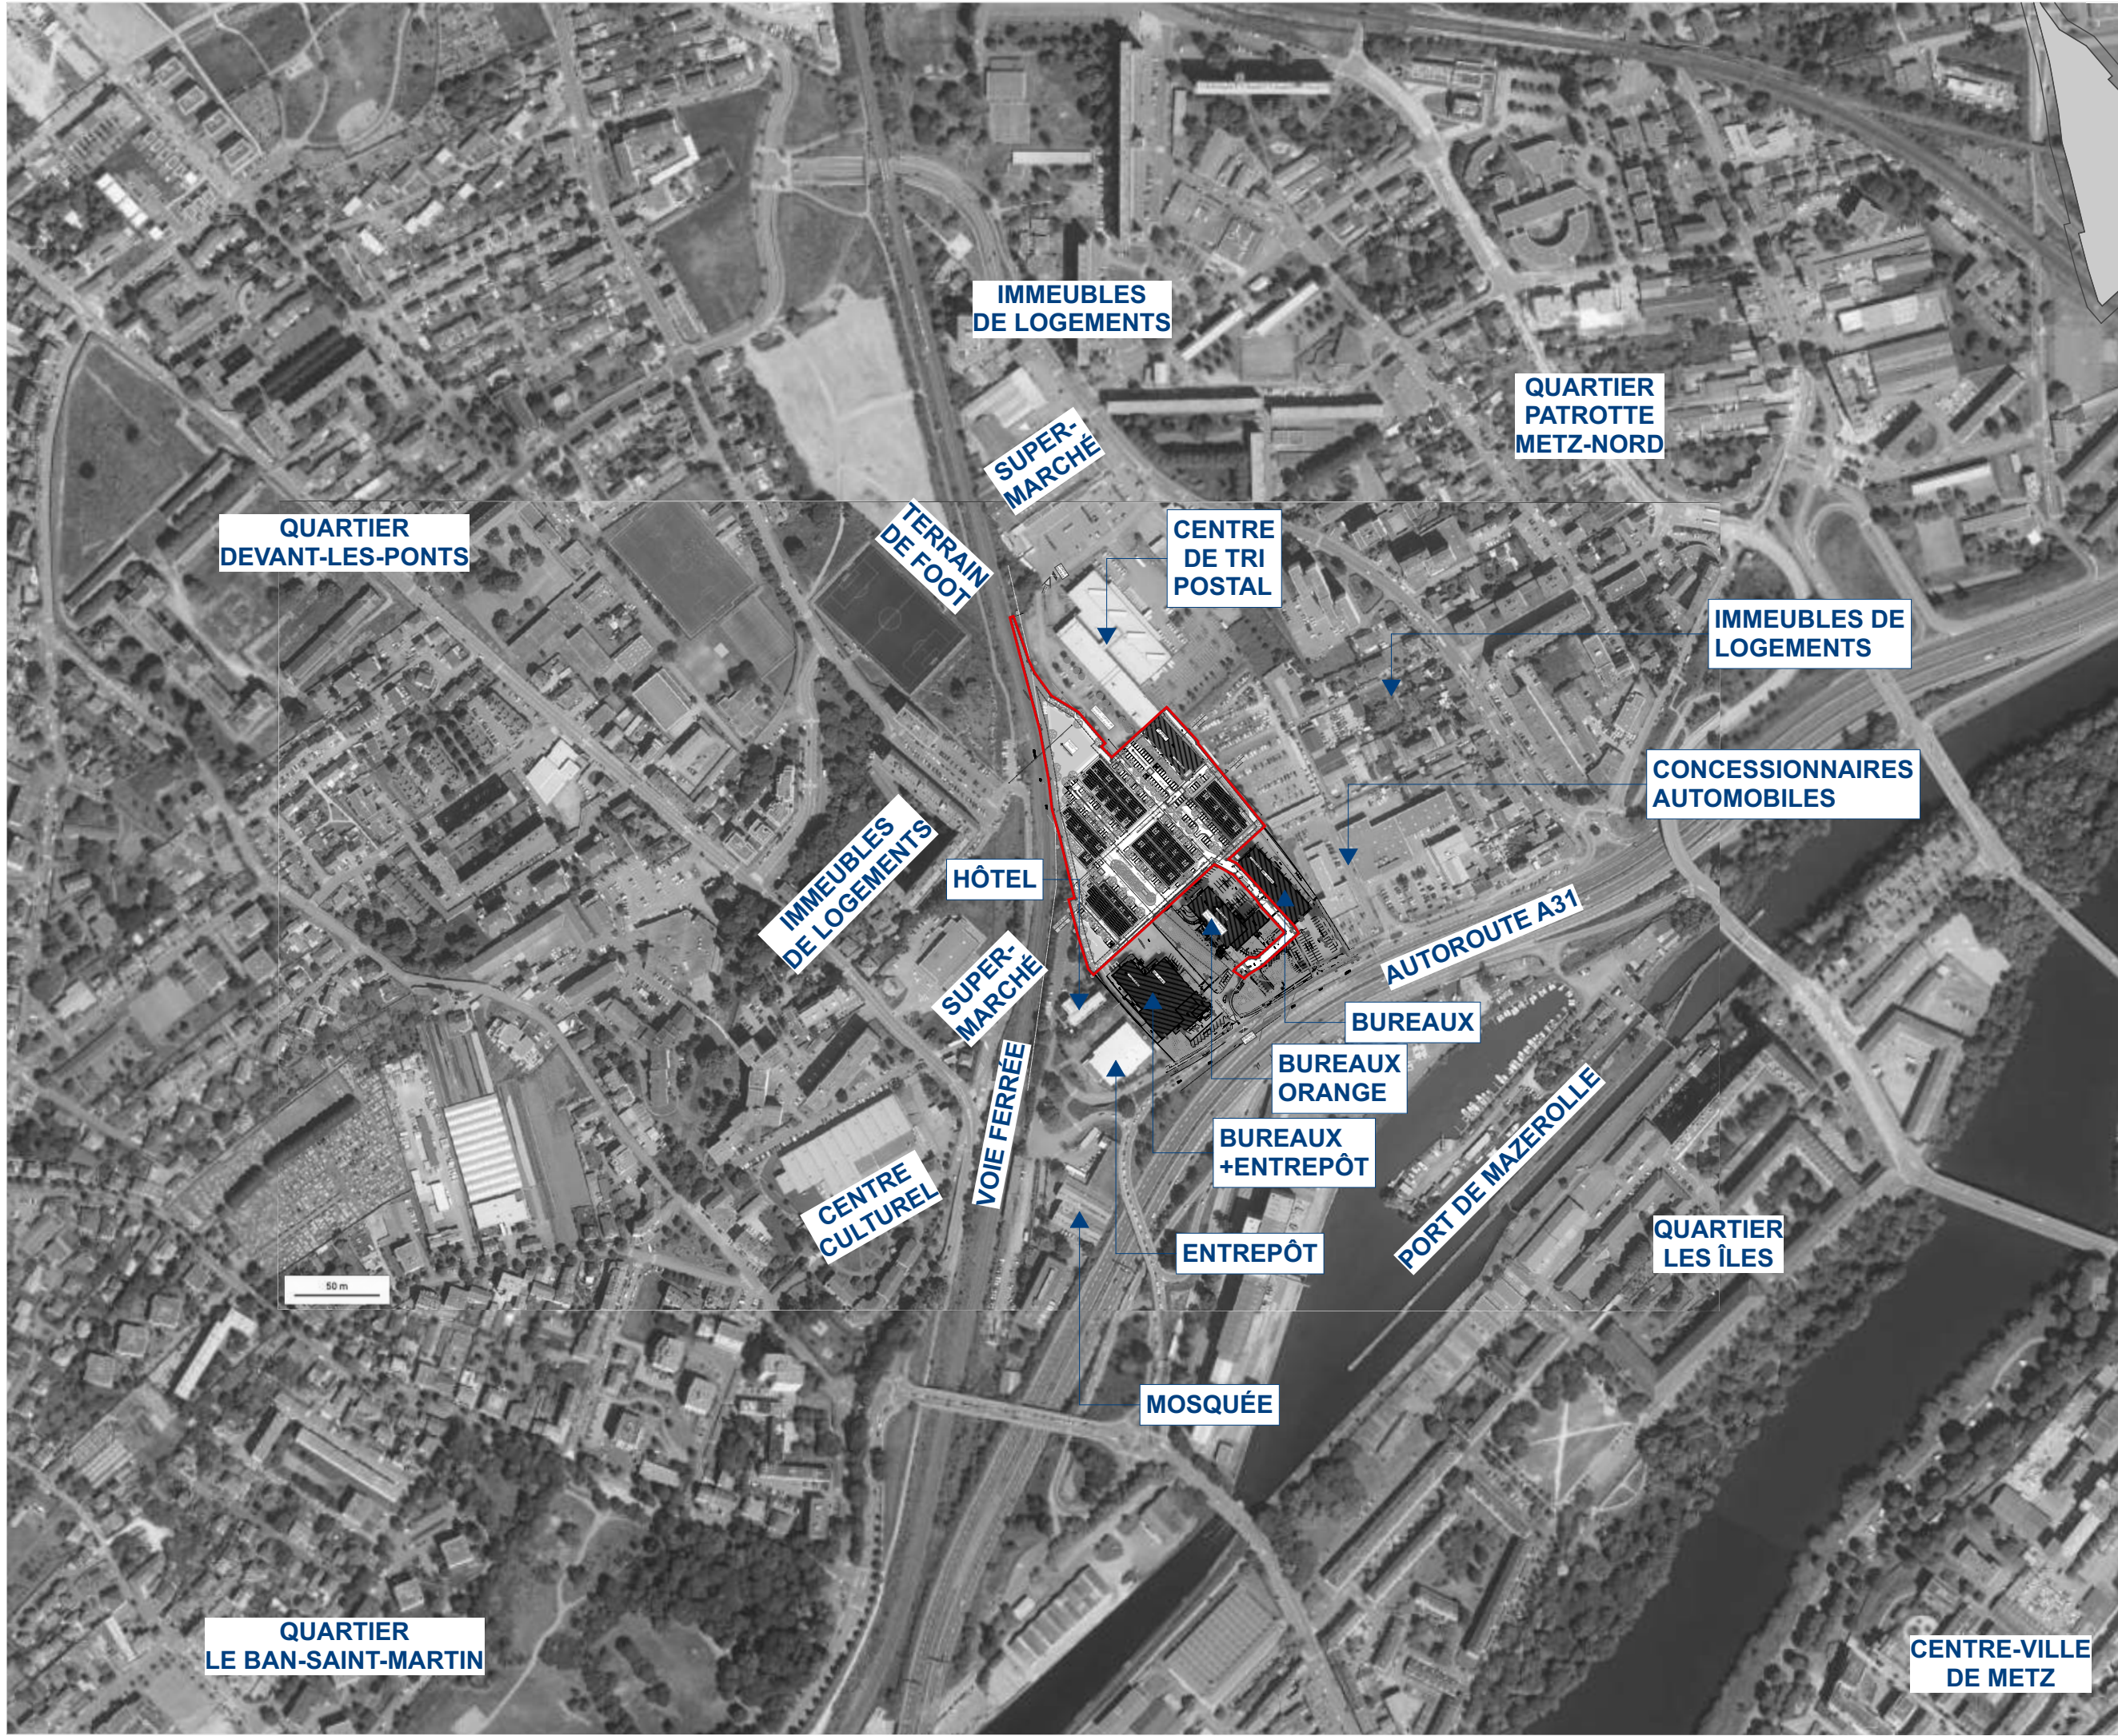

N

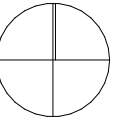

MÈTRES

PROJET:

**Parc d'activités
ARSENAL**

5, rue Périgot
57050 METZ

MAÎTRE D'OUVRAGE:



KS Promotion
10, rue de l'Atome
67800 BISCHHEIM

**PERMIS DE CONSTRUIRE
VALANT DIVISION**

ABORDS DU PROJET

Pièce complémentaire au PC 57463 24 X0100

METZ ARSENAL-PCVD-
AC25-20241220_M&J
Incomplets
PC_PourDépôt.pln

Plan N°: ANNEXE 6

ECHELLE: 1:5000

FORMAT A3

DATE: 20/12/2024

ARCHITECTES:



17, rue de l'Elbe
67100 STRASBOURG
Tel 03 88 81 86 69 Fax 03 88 81 73 18
Email: contact@schwab-architectes.net
www.schwab-architectes.net

Ces plans sont exclusivement destinés à l'instruction du
Permis de Construire. En aucun cas ils ne peuvent être
considérés comme plan d'exécution permettant la réalisation
de ou des édifices.