


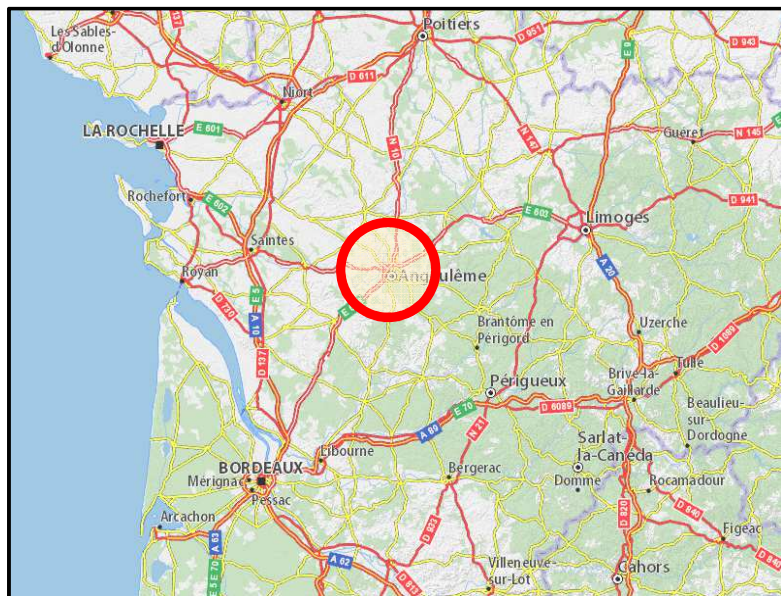

CHARENTE

LE DÉPARTEMENT


Site du 15 bd Jean Moulin à Angoulême

- - - - -


Aménagement de parking mise en place d'ombrières

- - - - -

Plan de situation

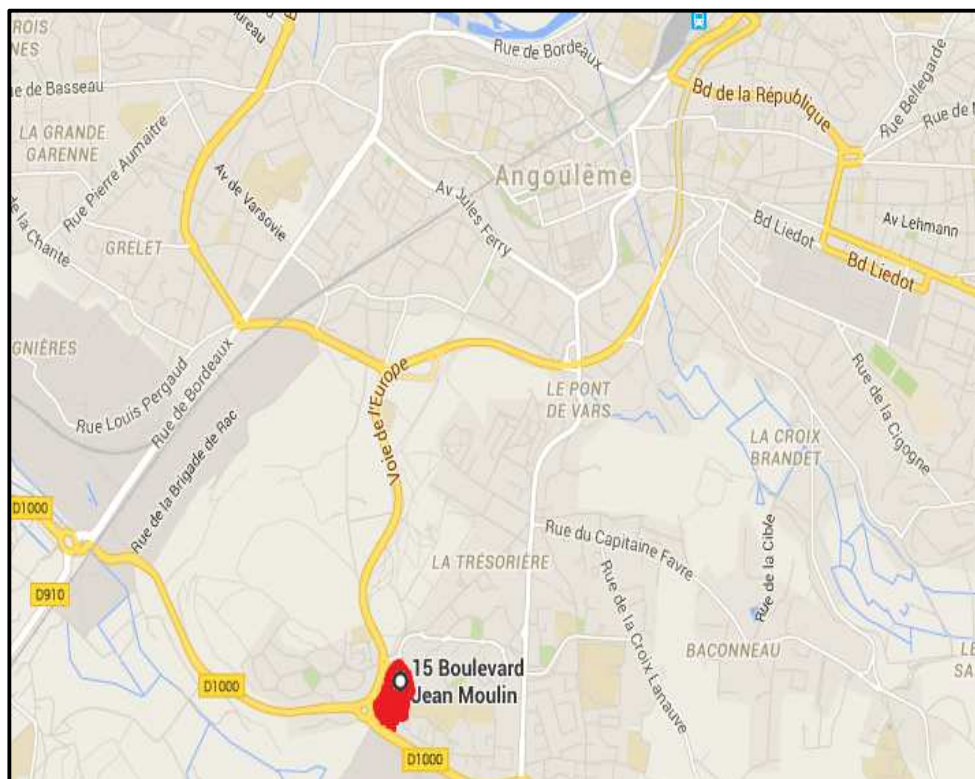


Permis d'aménager

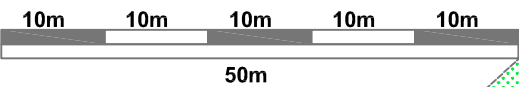

- Bâti
- Enrobé
- Béton désactivé
- Espaces verts
- Noue d'infiltration
- Candélabres existants
- Clôture


Pôle Infrastructures & Aménagement du Territoire
Direction du Patrimoine Foncier et de l'Energie
Service Projets
Bureaux :
44 rue de l'Arsenal
Téléphone : 05 16 09 68 66

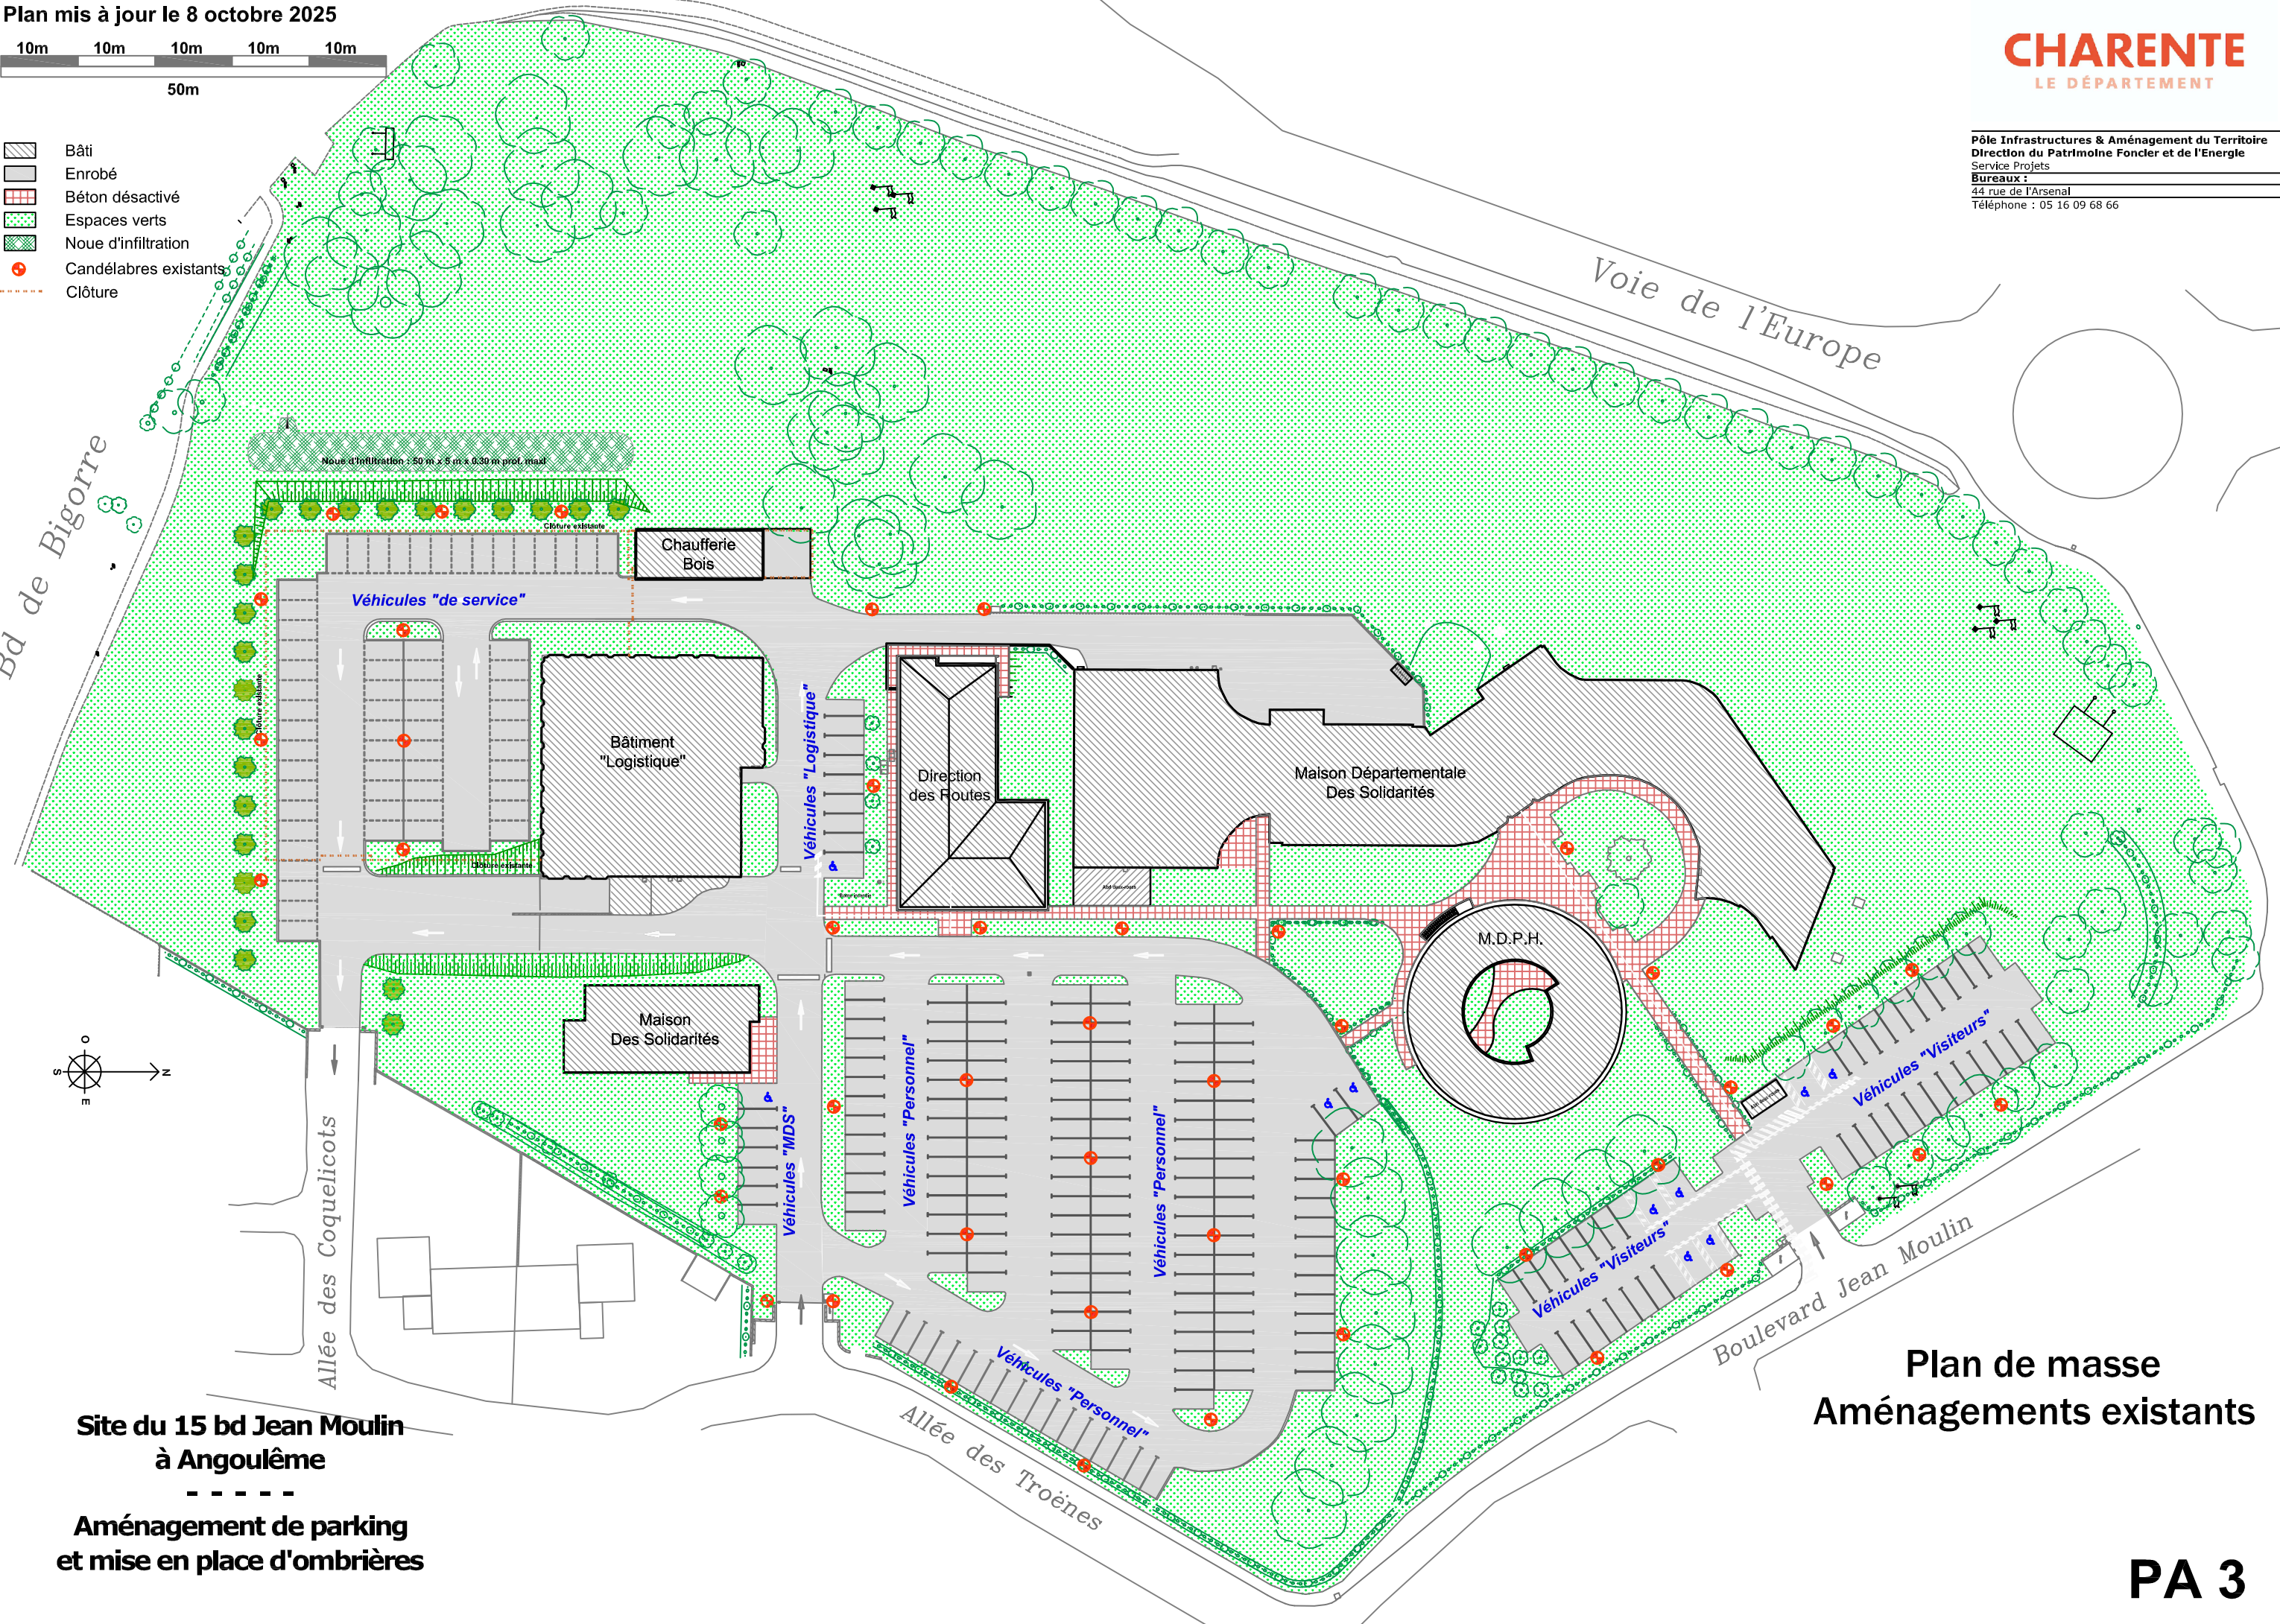

Site du 15 bd Jean Moulin
à Angoulême


Aménagement de parking
et mise en place d'ombrières

Plan de masse
Aménagements existants

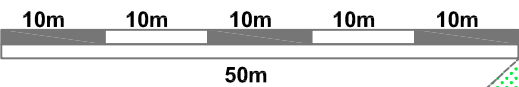

- Bâti
- Enrobé
- Béton désactivé
- Espaces verts
- Noûe d'infiltration
- Enrobé
- Candélabres existants
- Candélabres neufs
- Clôture
- Végétaux à supprimer
- Végétaux à planter

Pôle Infrastructures & Aménagement du Territoire
Direction du Patrimoine Foncier et de l'Energie
Service Projets
Bureaux :
44 rue de l'Arsenal
Téléphone : 05 16 09 68 66

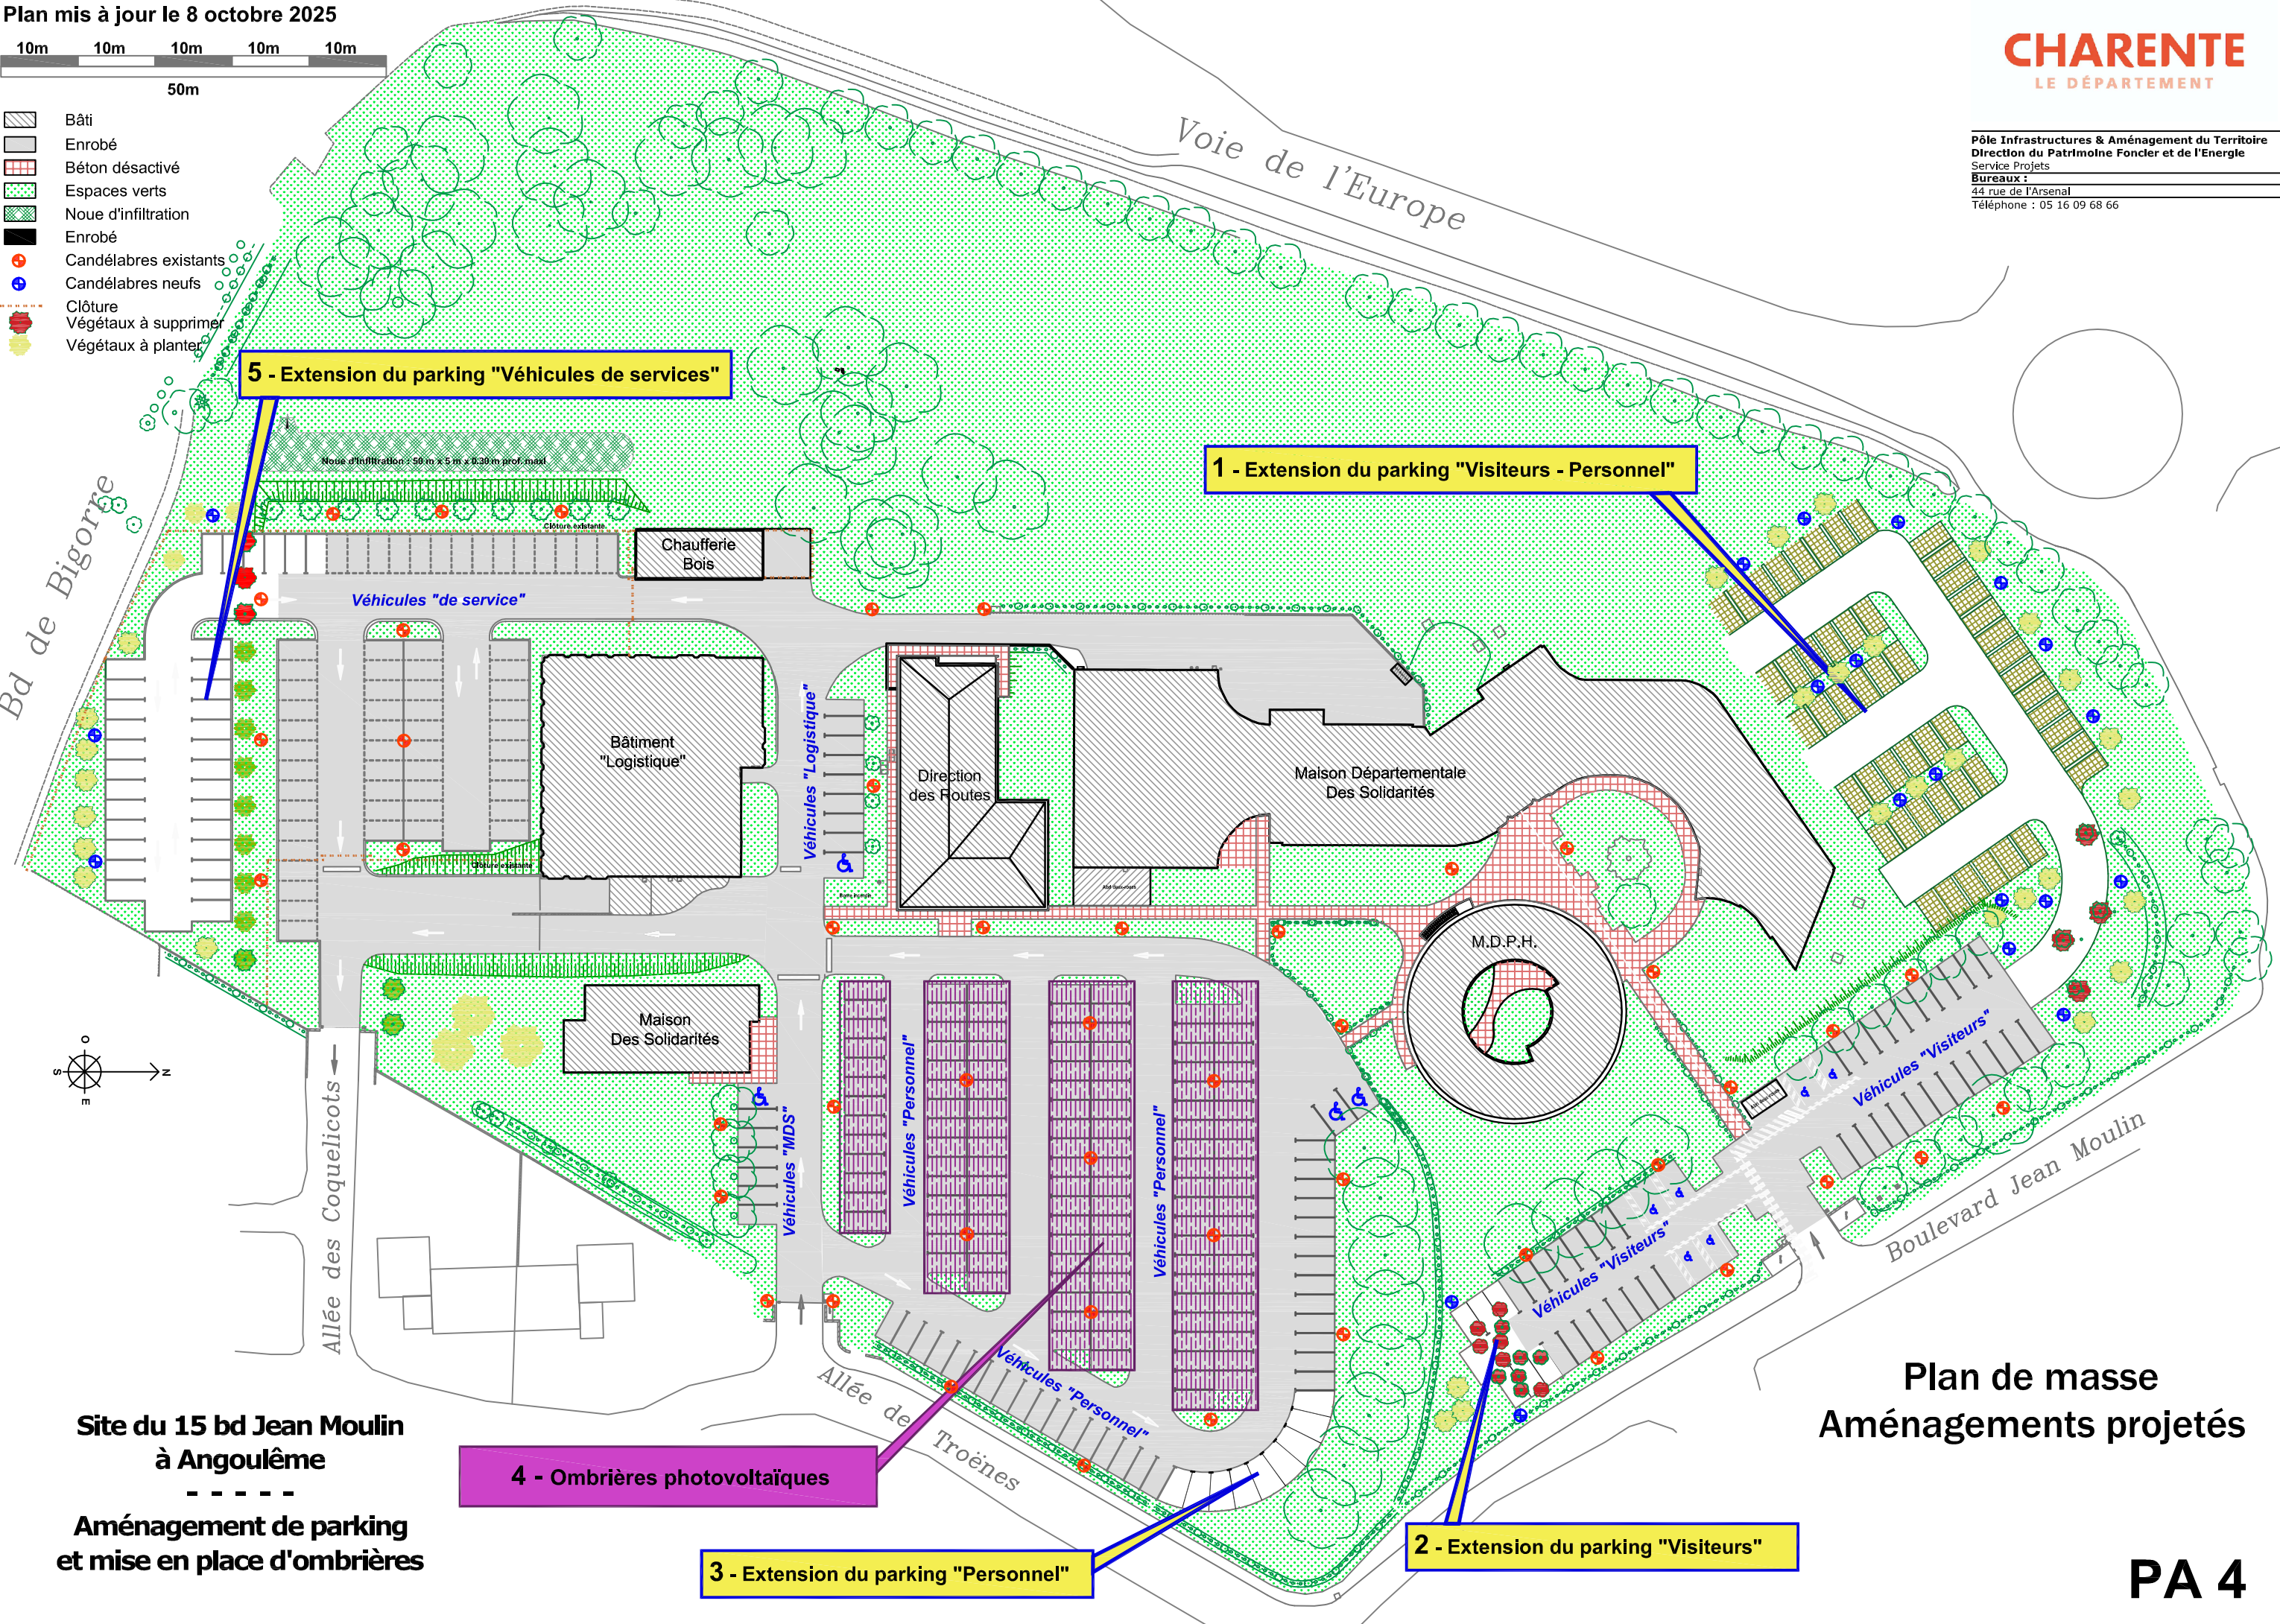

5 - Extension du parking "Véhicules de services"

1 - Extension du parking "Visiteurs - Personnel"

4 - Ombrières photovoltaïques

3 - Extension du parking "Personnel"

2 - Extension du parking "Visiteurs"



Site du 15 bd Jean Moulin
à Angoulême

Aménagement de parking
et mise en place d'ombrières

Plan de masse
Aménagements projetés

1 - Extension du parking "Visiteurs - Personnel"

- Bâti
- Enrobé existant
- Enrobé neuf
- Béton désactivé
- Espaces verts
- Noue d'infiltration
- Dalles à engazonner
- Candélabres existants
- Candélabres neufs
- Clôture
- Végétaux à planter

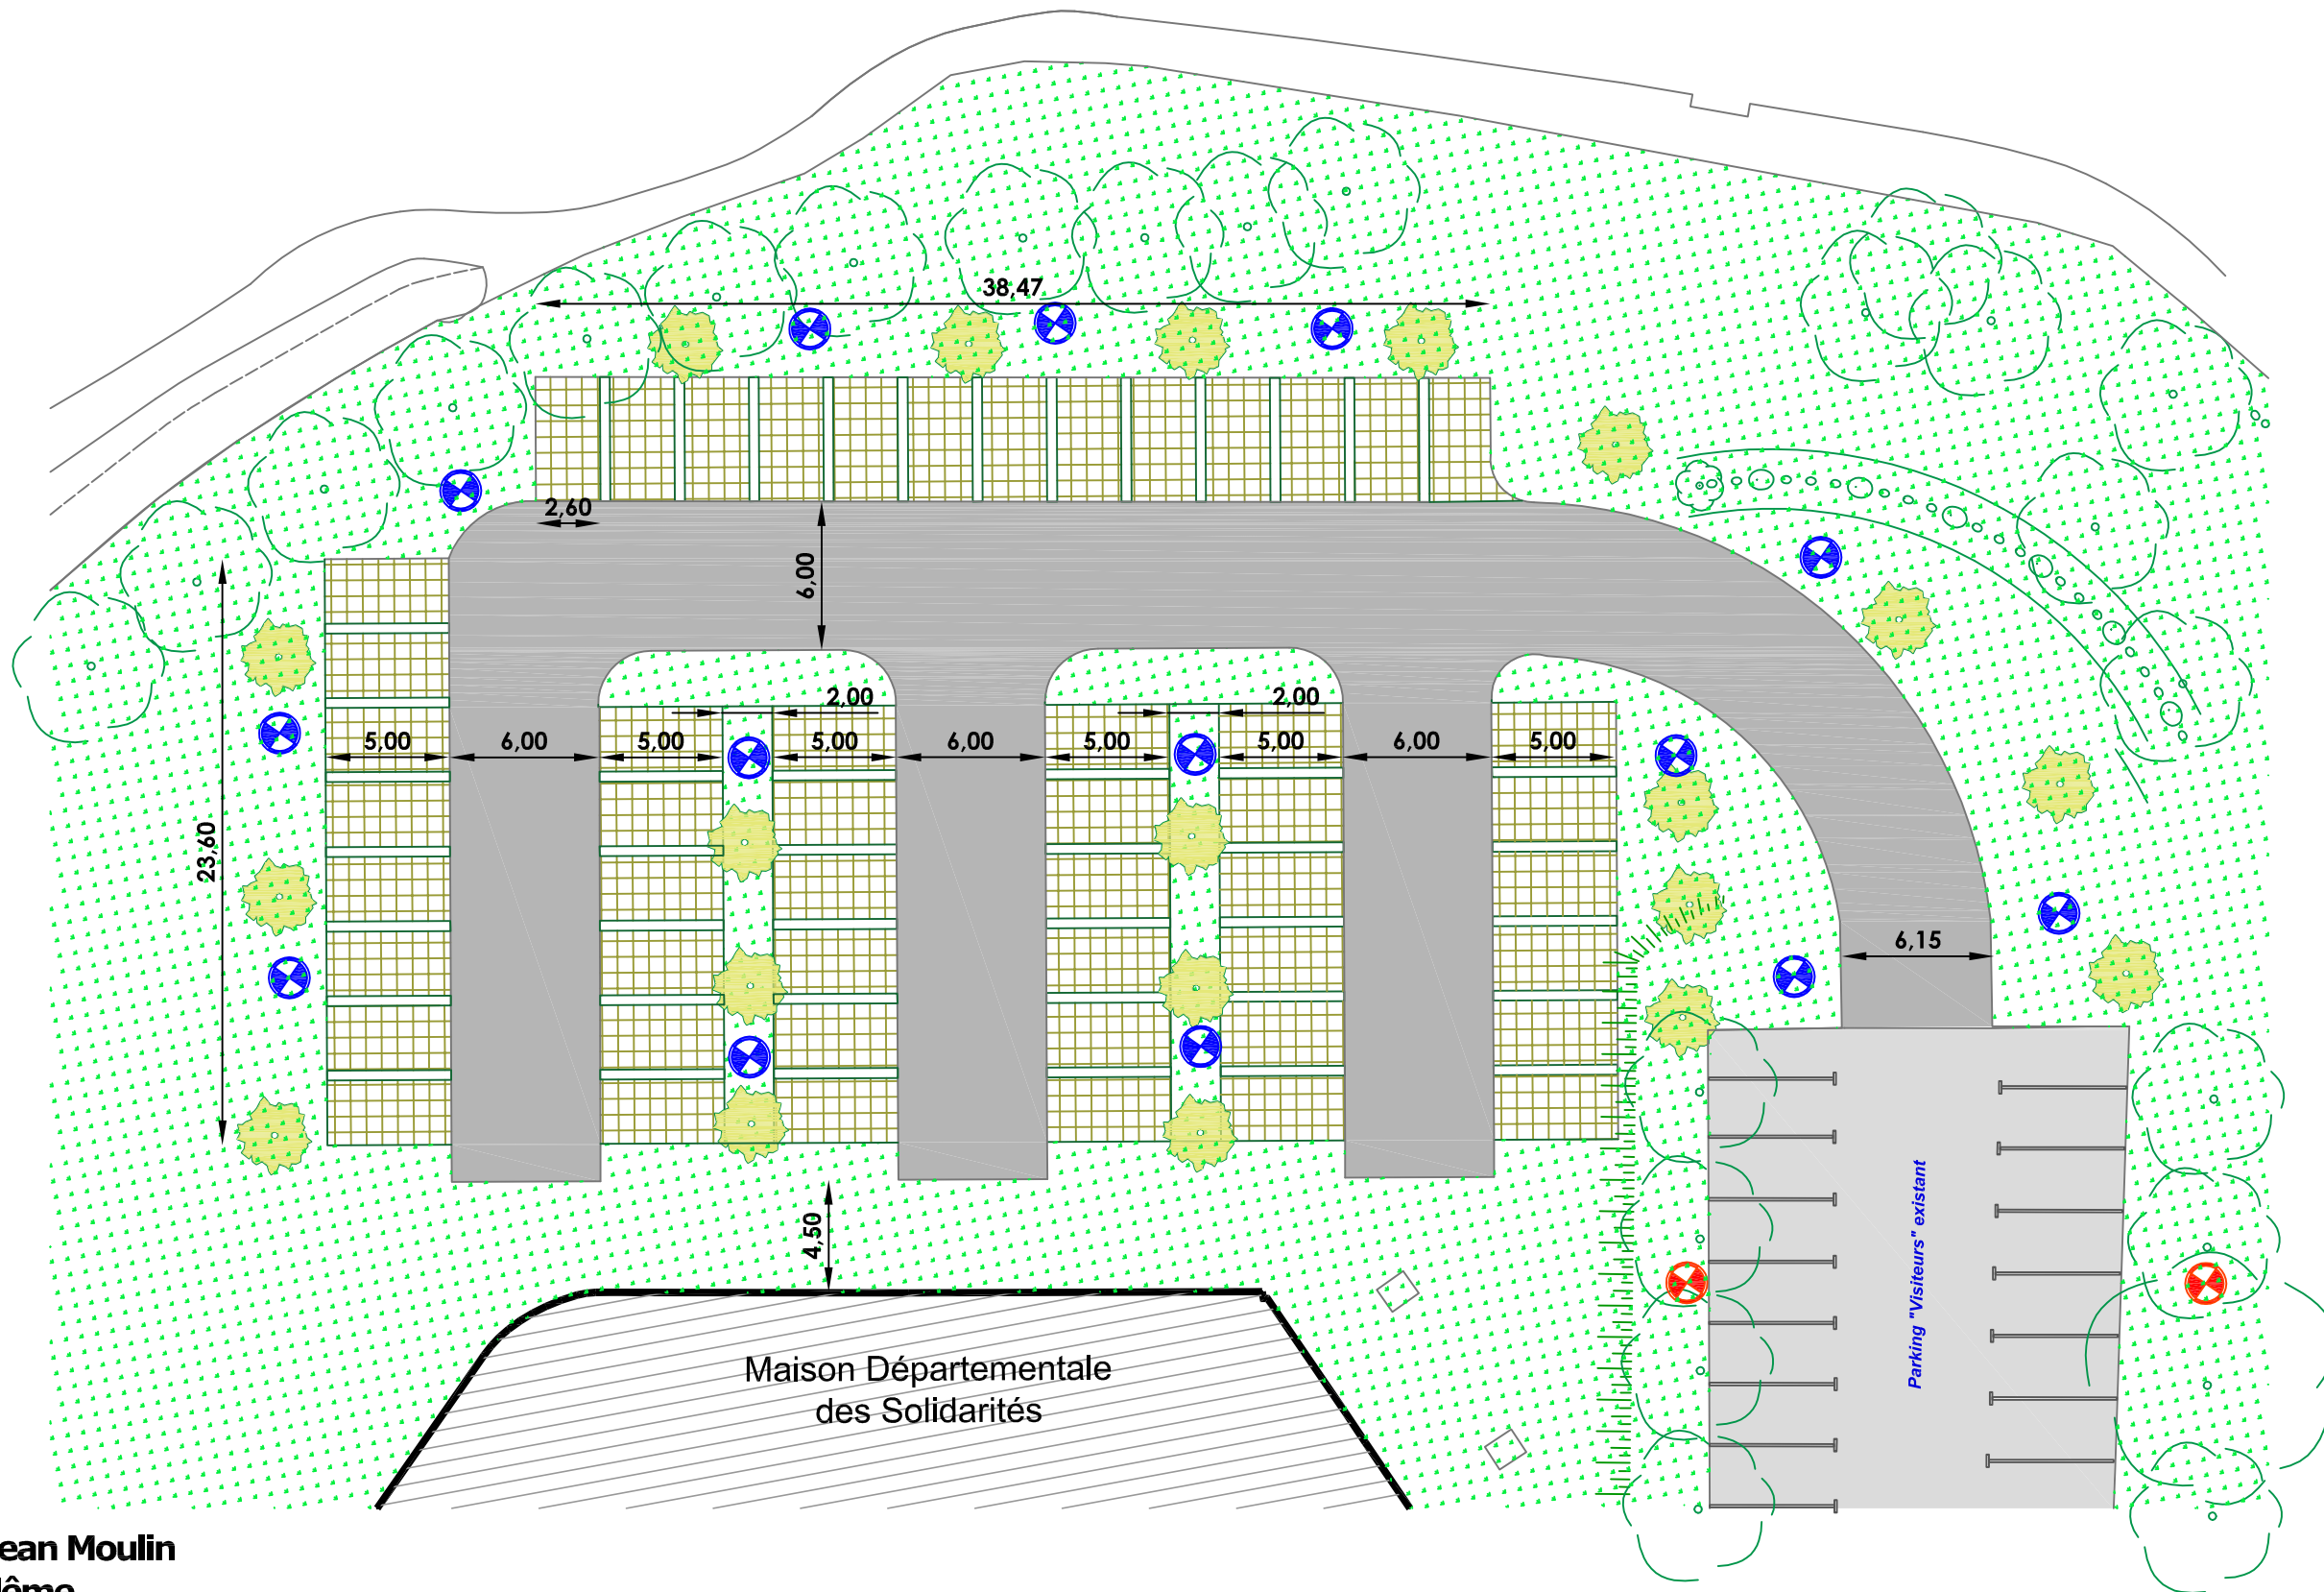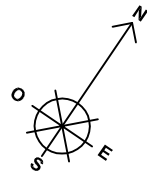

Site du 15 bd Jean Moulin
à Angoulême

Aménagement de parking
et mise en place d'ombrières

Plan de masse
Aménagements projetés

PA 4

2 - Extension du parking "Visiteurs"

3 - Extension du parking "Personnel"




Site du 15 bd Jean Moulin
à Angoulême

Aménagement de parking
et mise en place d'ombrières

Plan de masse
Aménagements projetés

4 - Ombrières photovoltaïques

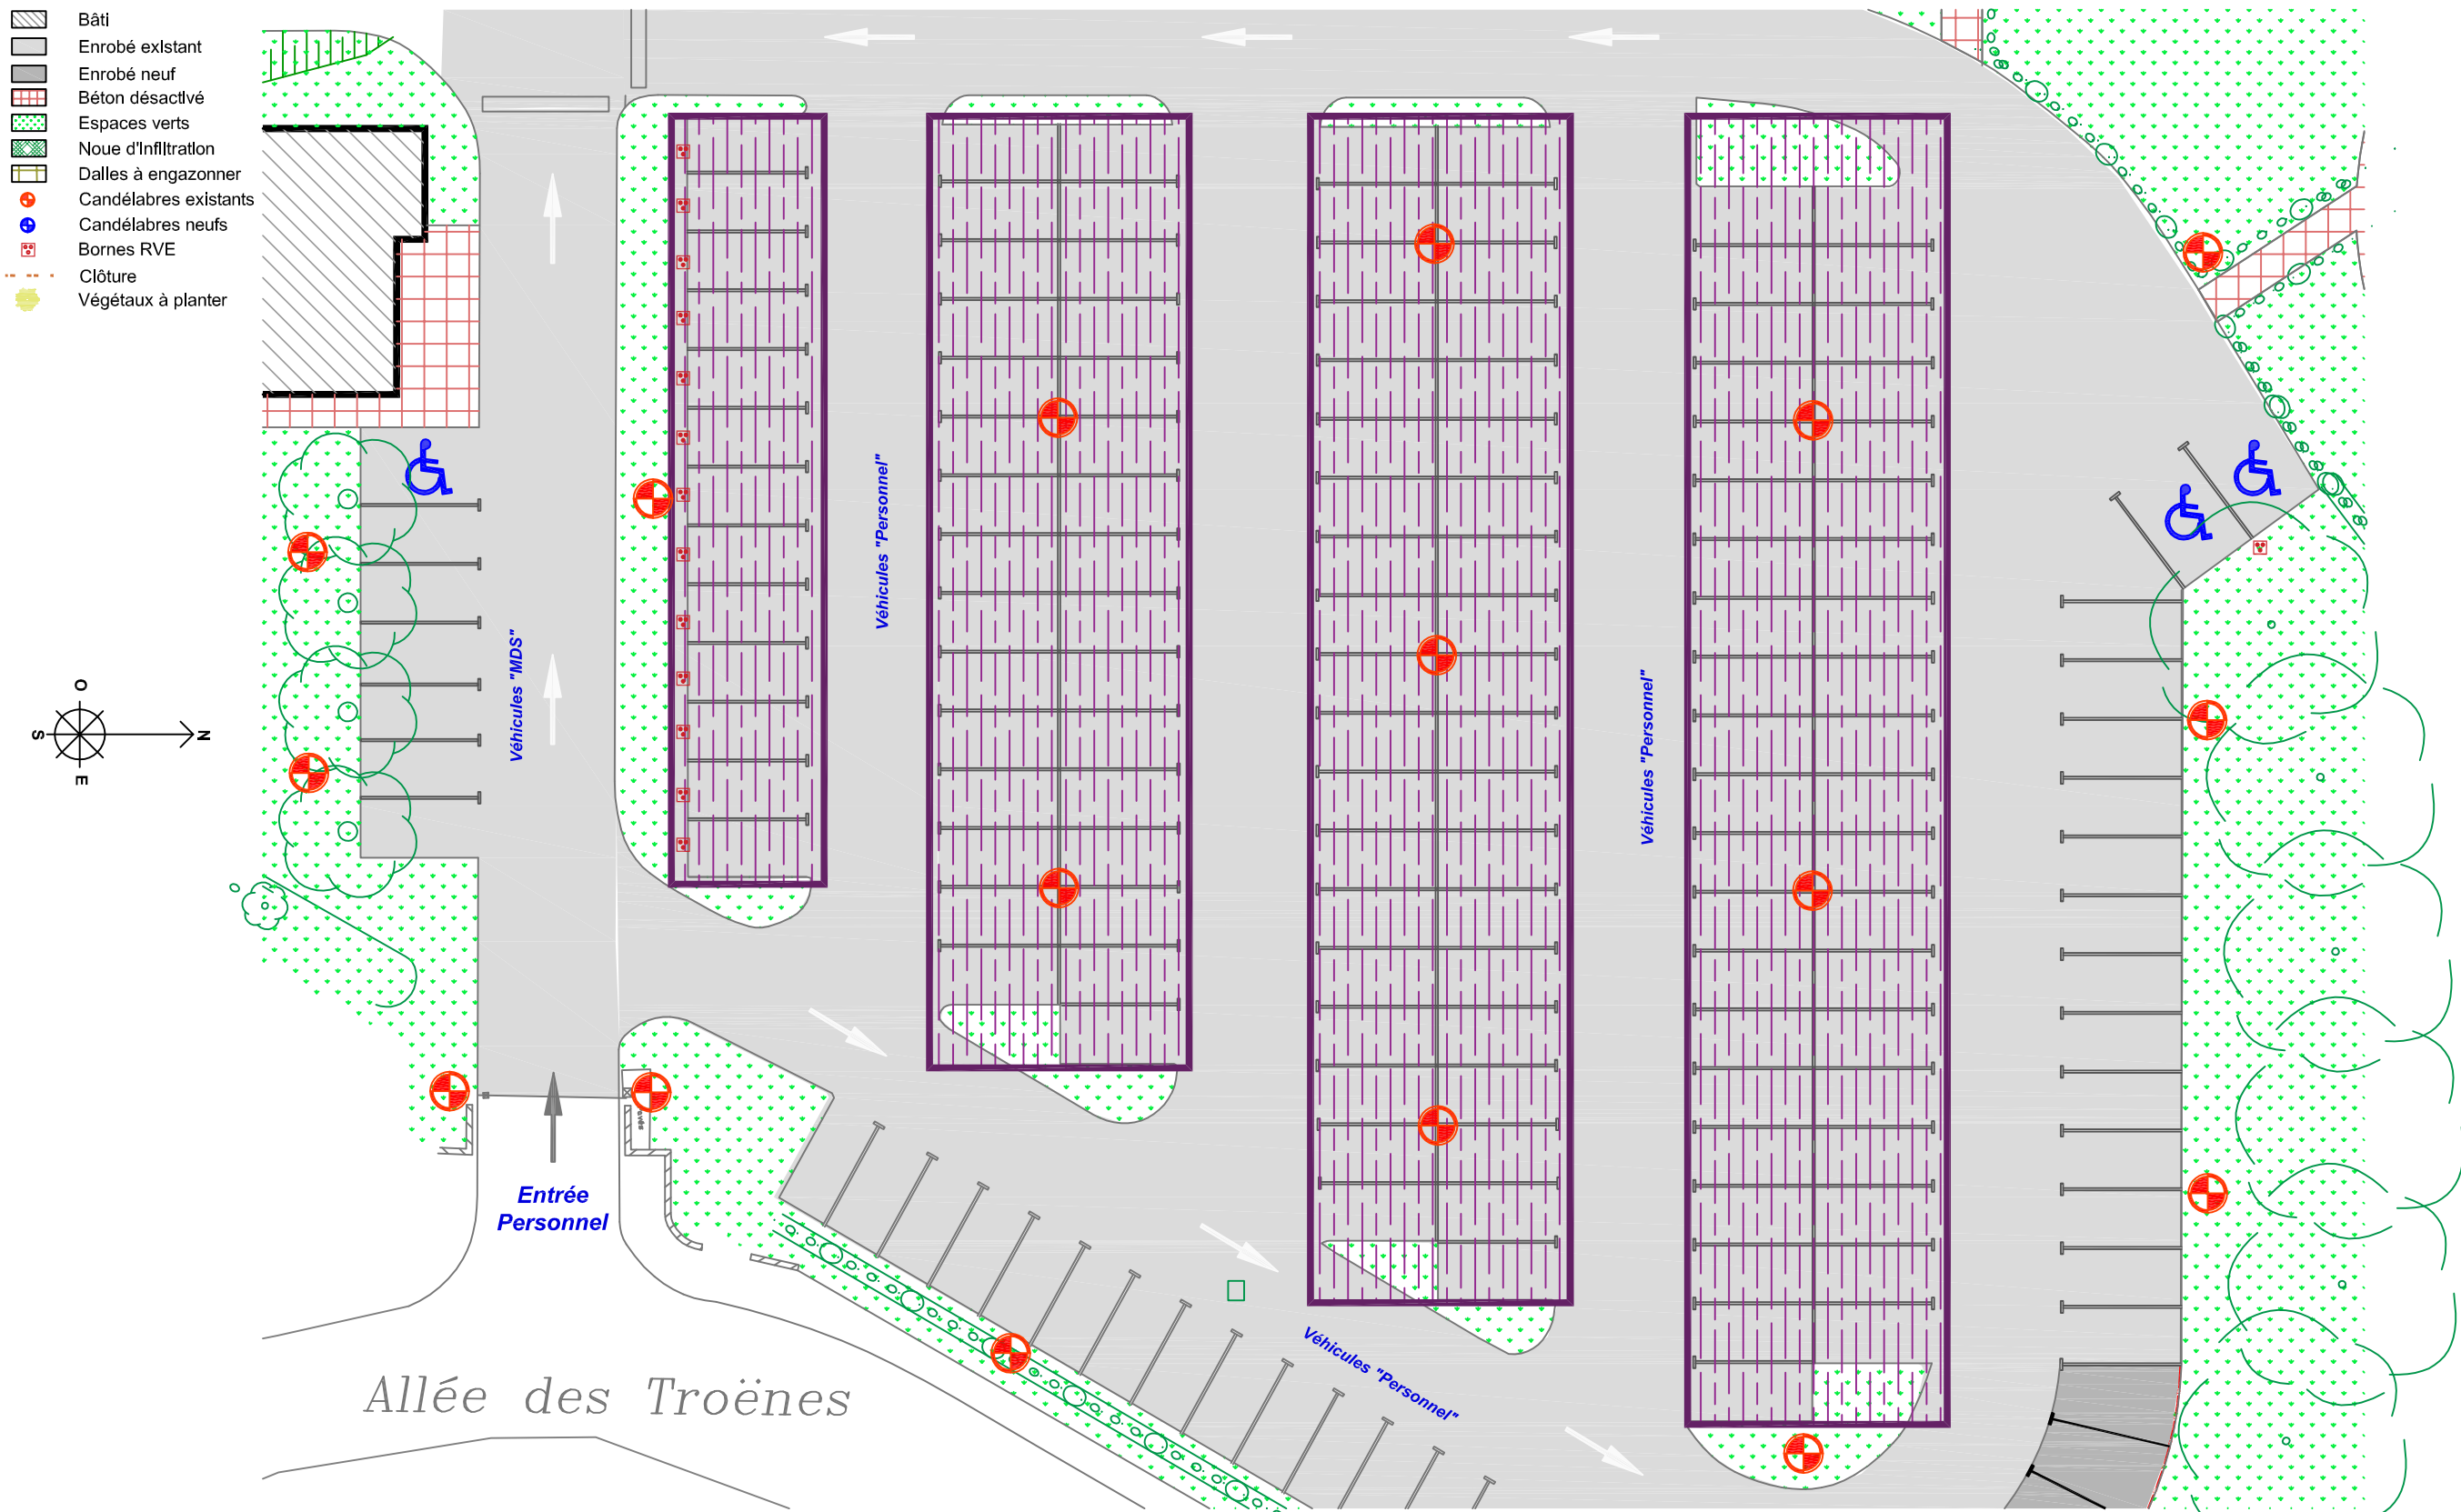


Site du 15 bd Jean Moulin
à Angoulême

Aménagement de parking
et mise en place d'ombrières


Plan de masse
Aménagements projetés

5 - Extension du parking "Véhicules de services"

- Bâti
- Enrobé existant
- Enrobé neuf
- Béton désactivé
- Espaces verts
- Noue d'Infiltration
- Dalles à engazonner
- Candélabres existants
- Candélabres neufs
- Bornes RVE
- Clôture
- Végétaux à planter

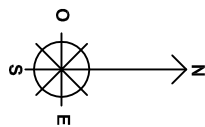

Bd de Bigorre

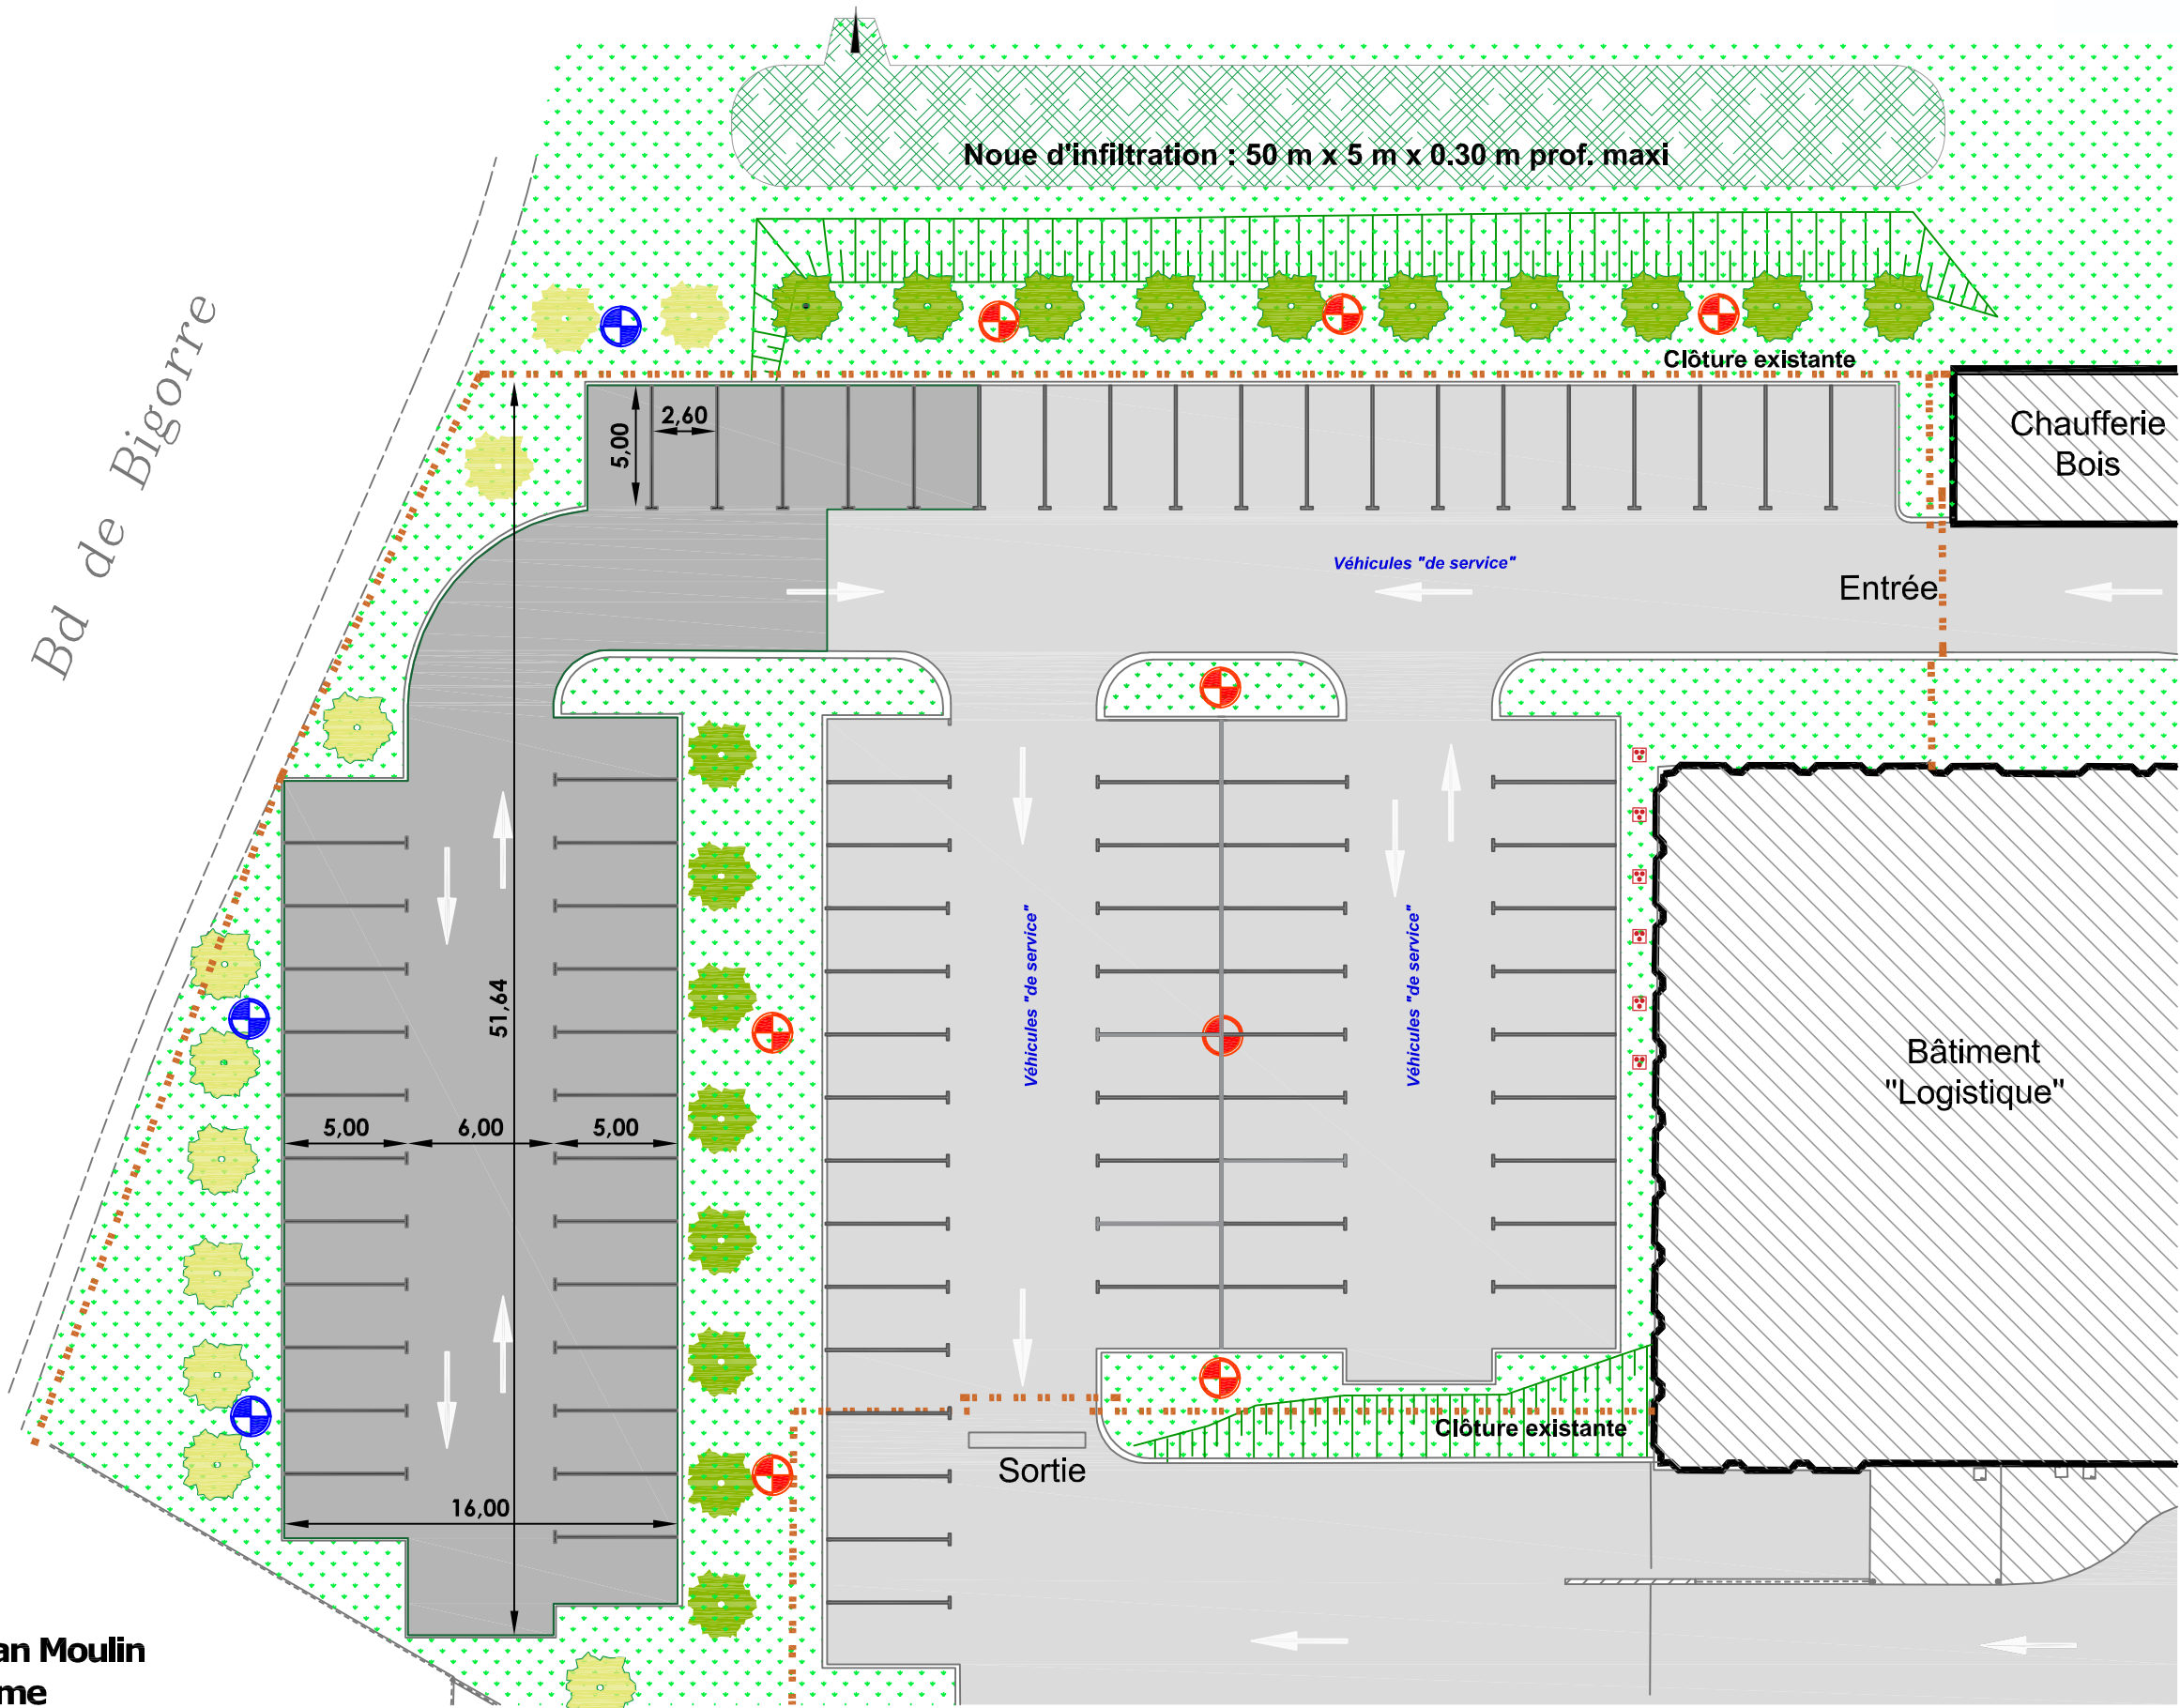

Site du 15 bd Jean Moulin
à Angoulême

Aménagement de parking
et mise en place d'ombrières

Plan de masse
Aménagements projetés