


Annexe 2 - Un plan de situation au 1/25 000 ; L'emprise maximale du projet est la parcelle jaune où se trouve le point de localisation orange

PLAN DE SITUATION AVEC RACCORDEMENT



PLAN DE SITUATION

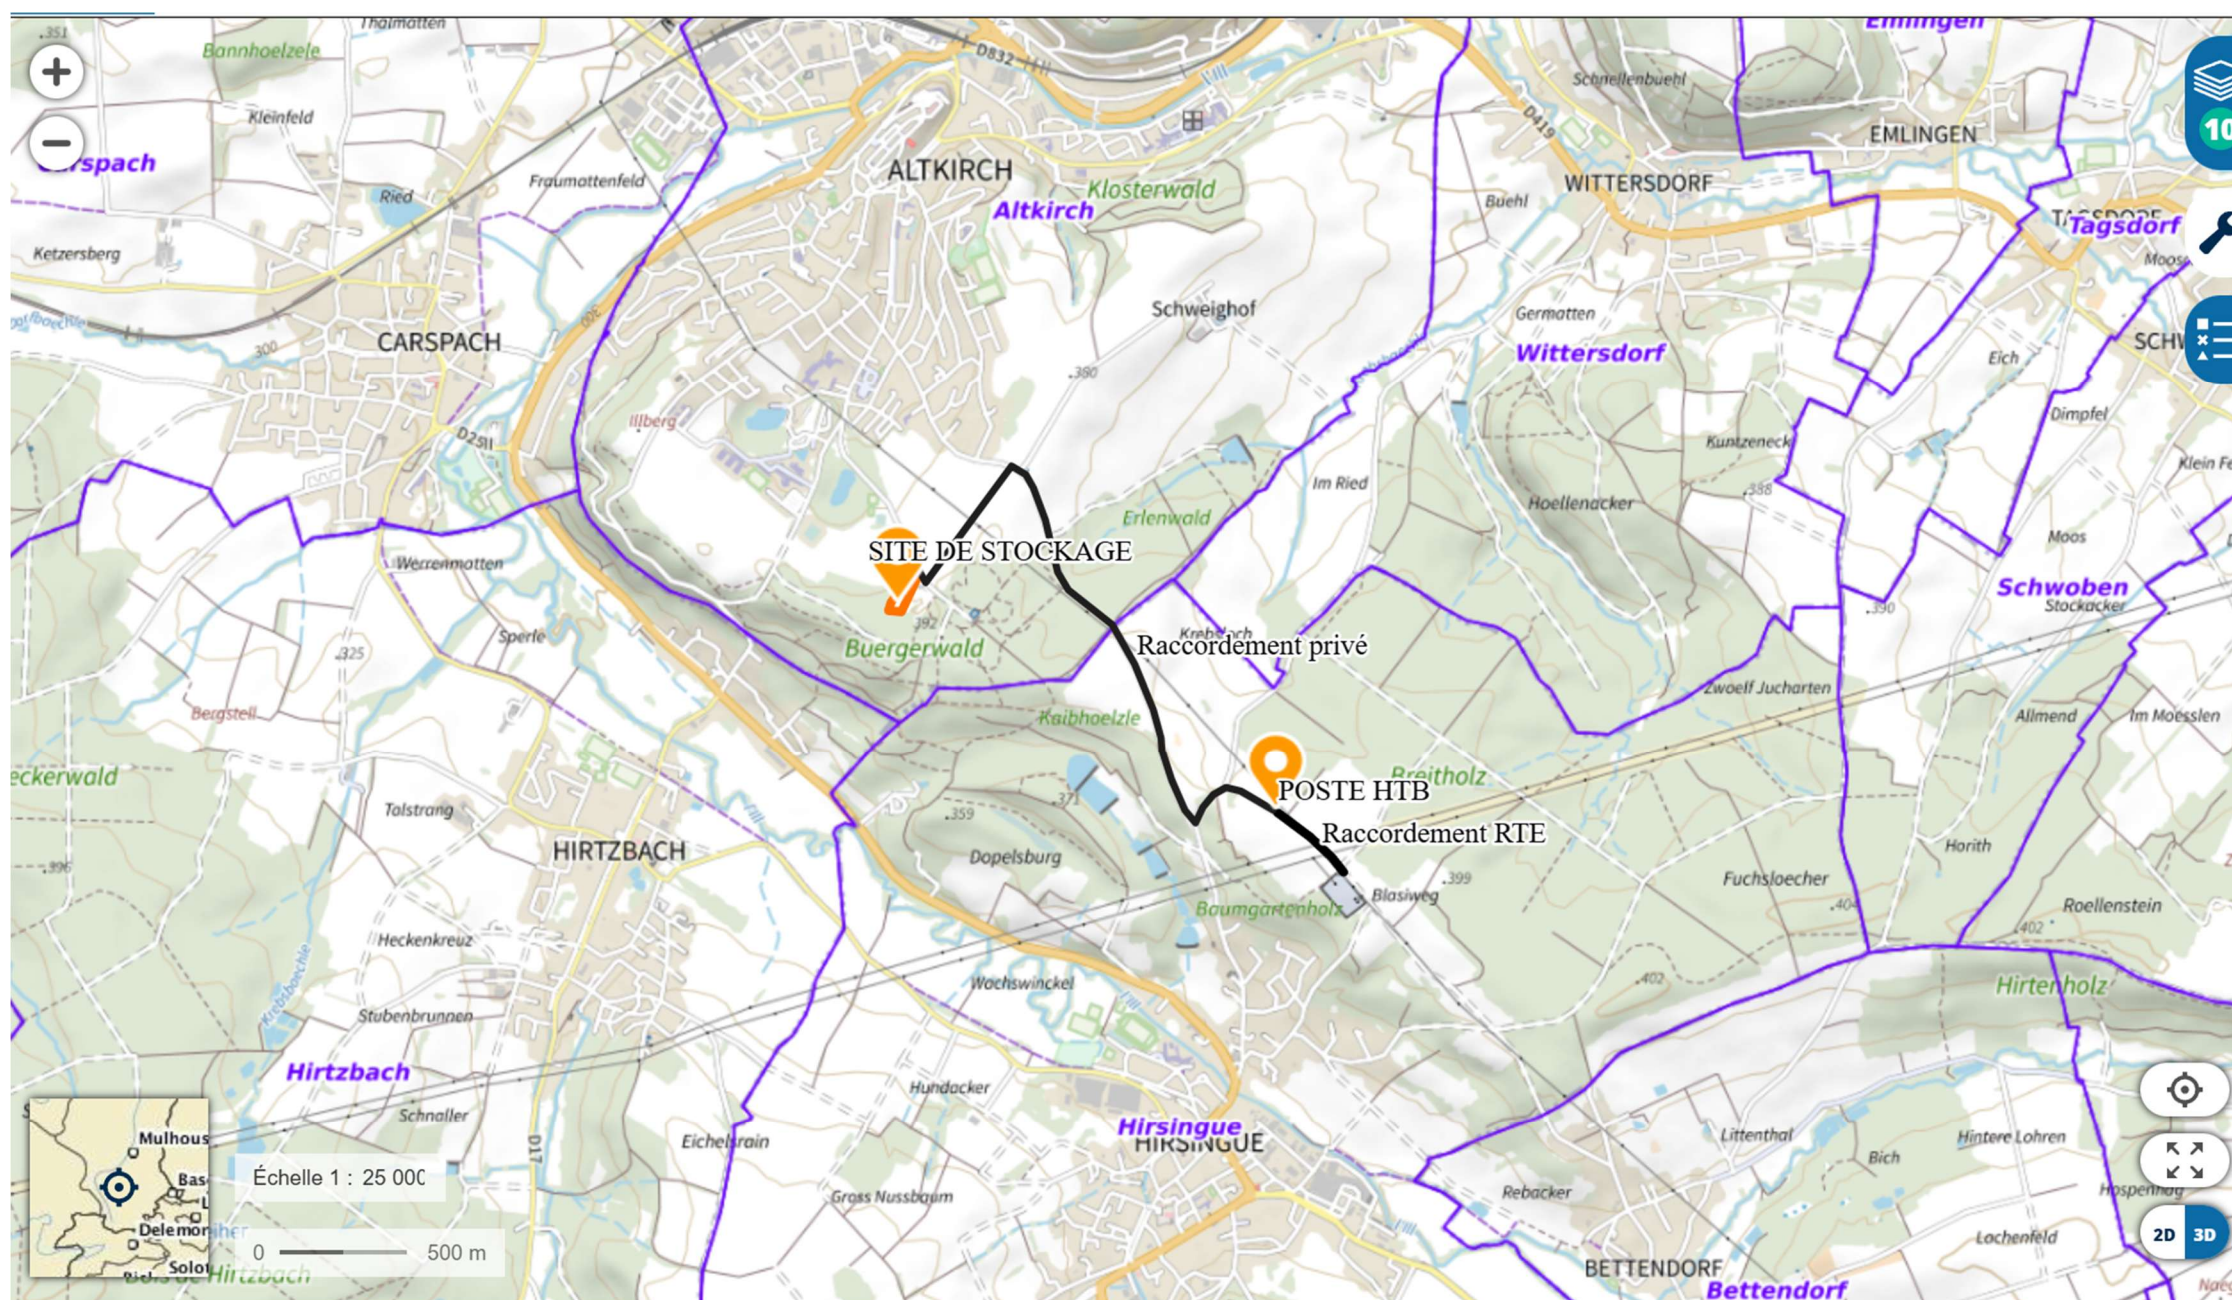