



Annexe 4 - Un plan du projet ou, pour les travaux, ouvrages ou aménagements visés aux catégories 5° a), 6°a), b) et c), 7°a), 9°a),10°,11°a), b), 12°, 13°, 22°, 32°, 33°, 34°, 35°, 36, 37°, 38°, 43° a) et b) de l’annexe à l’article R. 122-2 du code de l’environnement un projet de tracé ou une enveloppe de tracé


PLAN DU POSTE HTB SUR LA COMMUNE D’HIRSINGUE

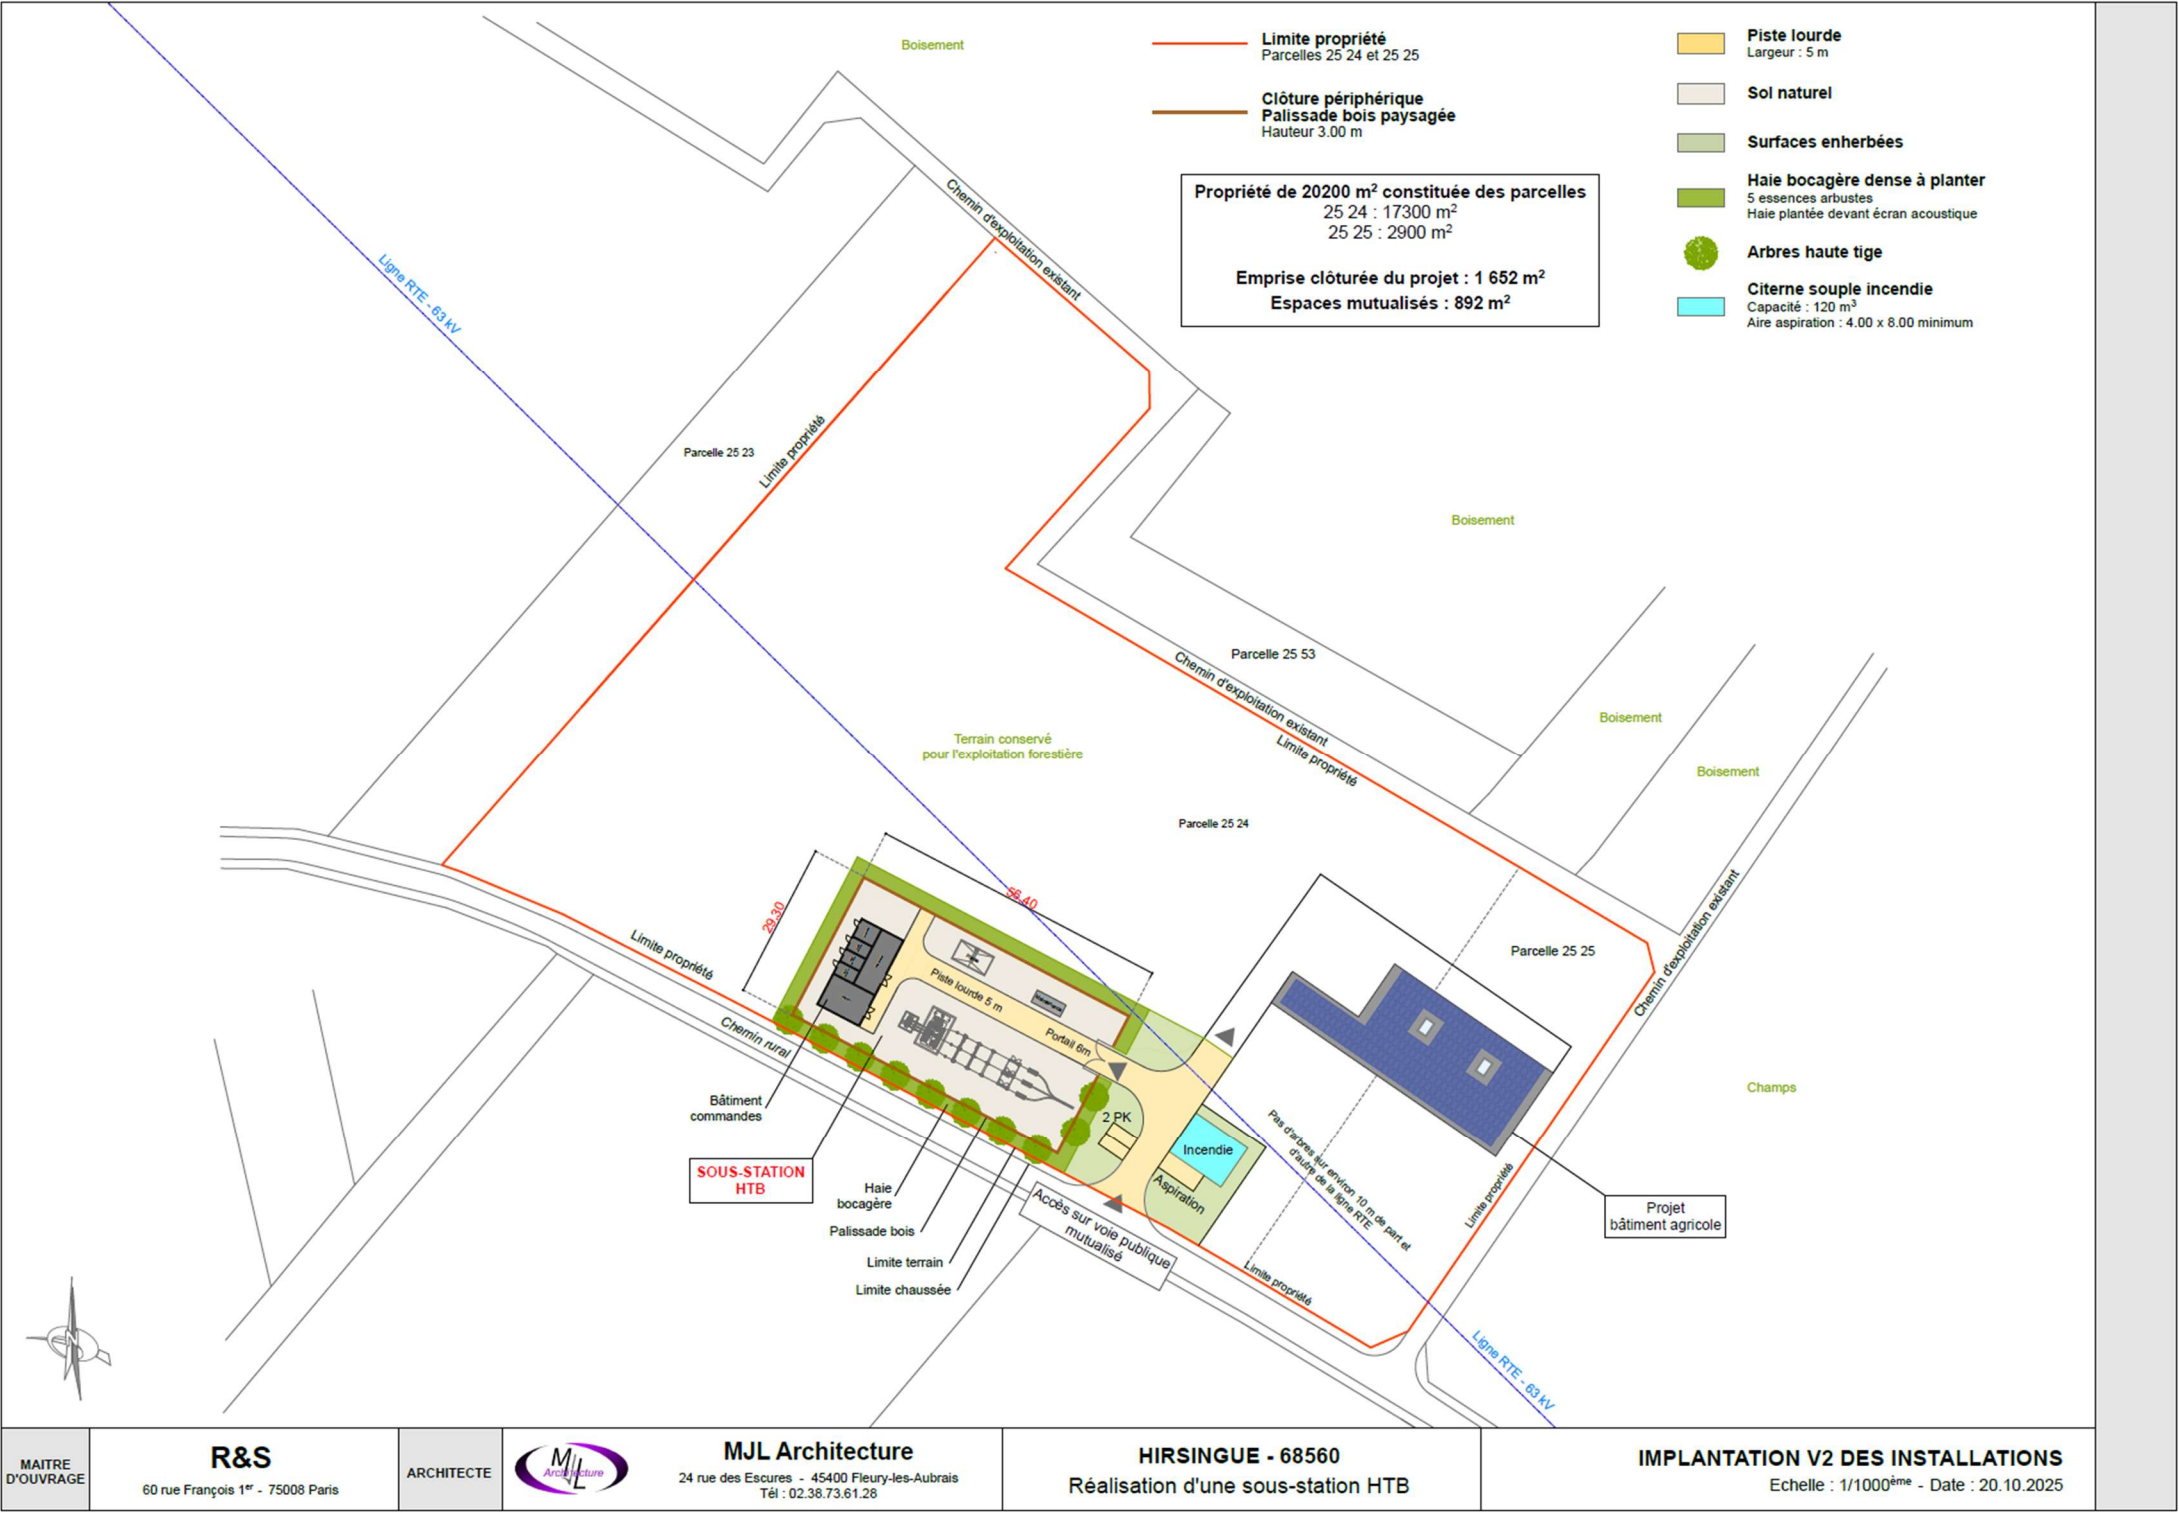

PLAN DU SITE DE STOCKAGE SUR LA COMMUNE D'ALTKIRCH

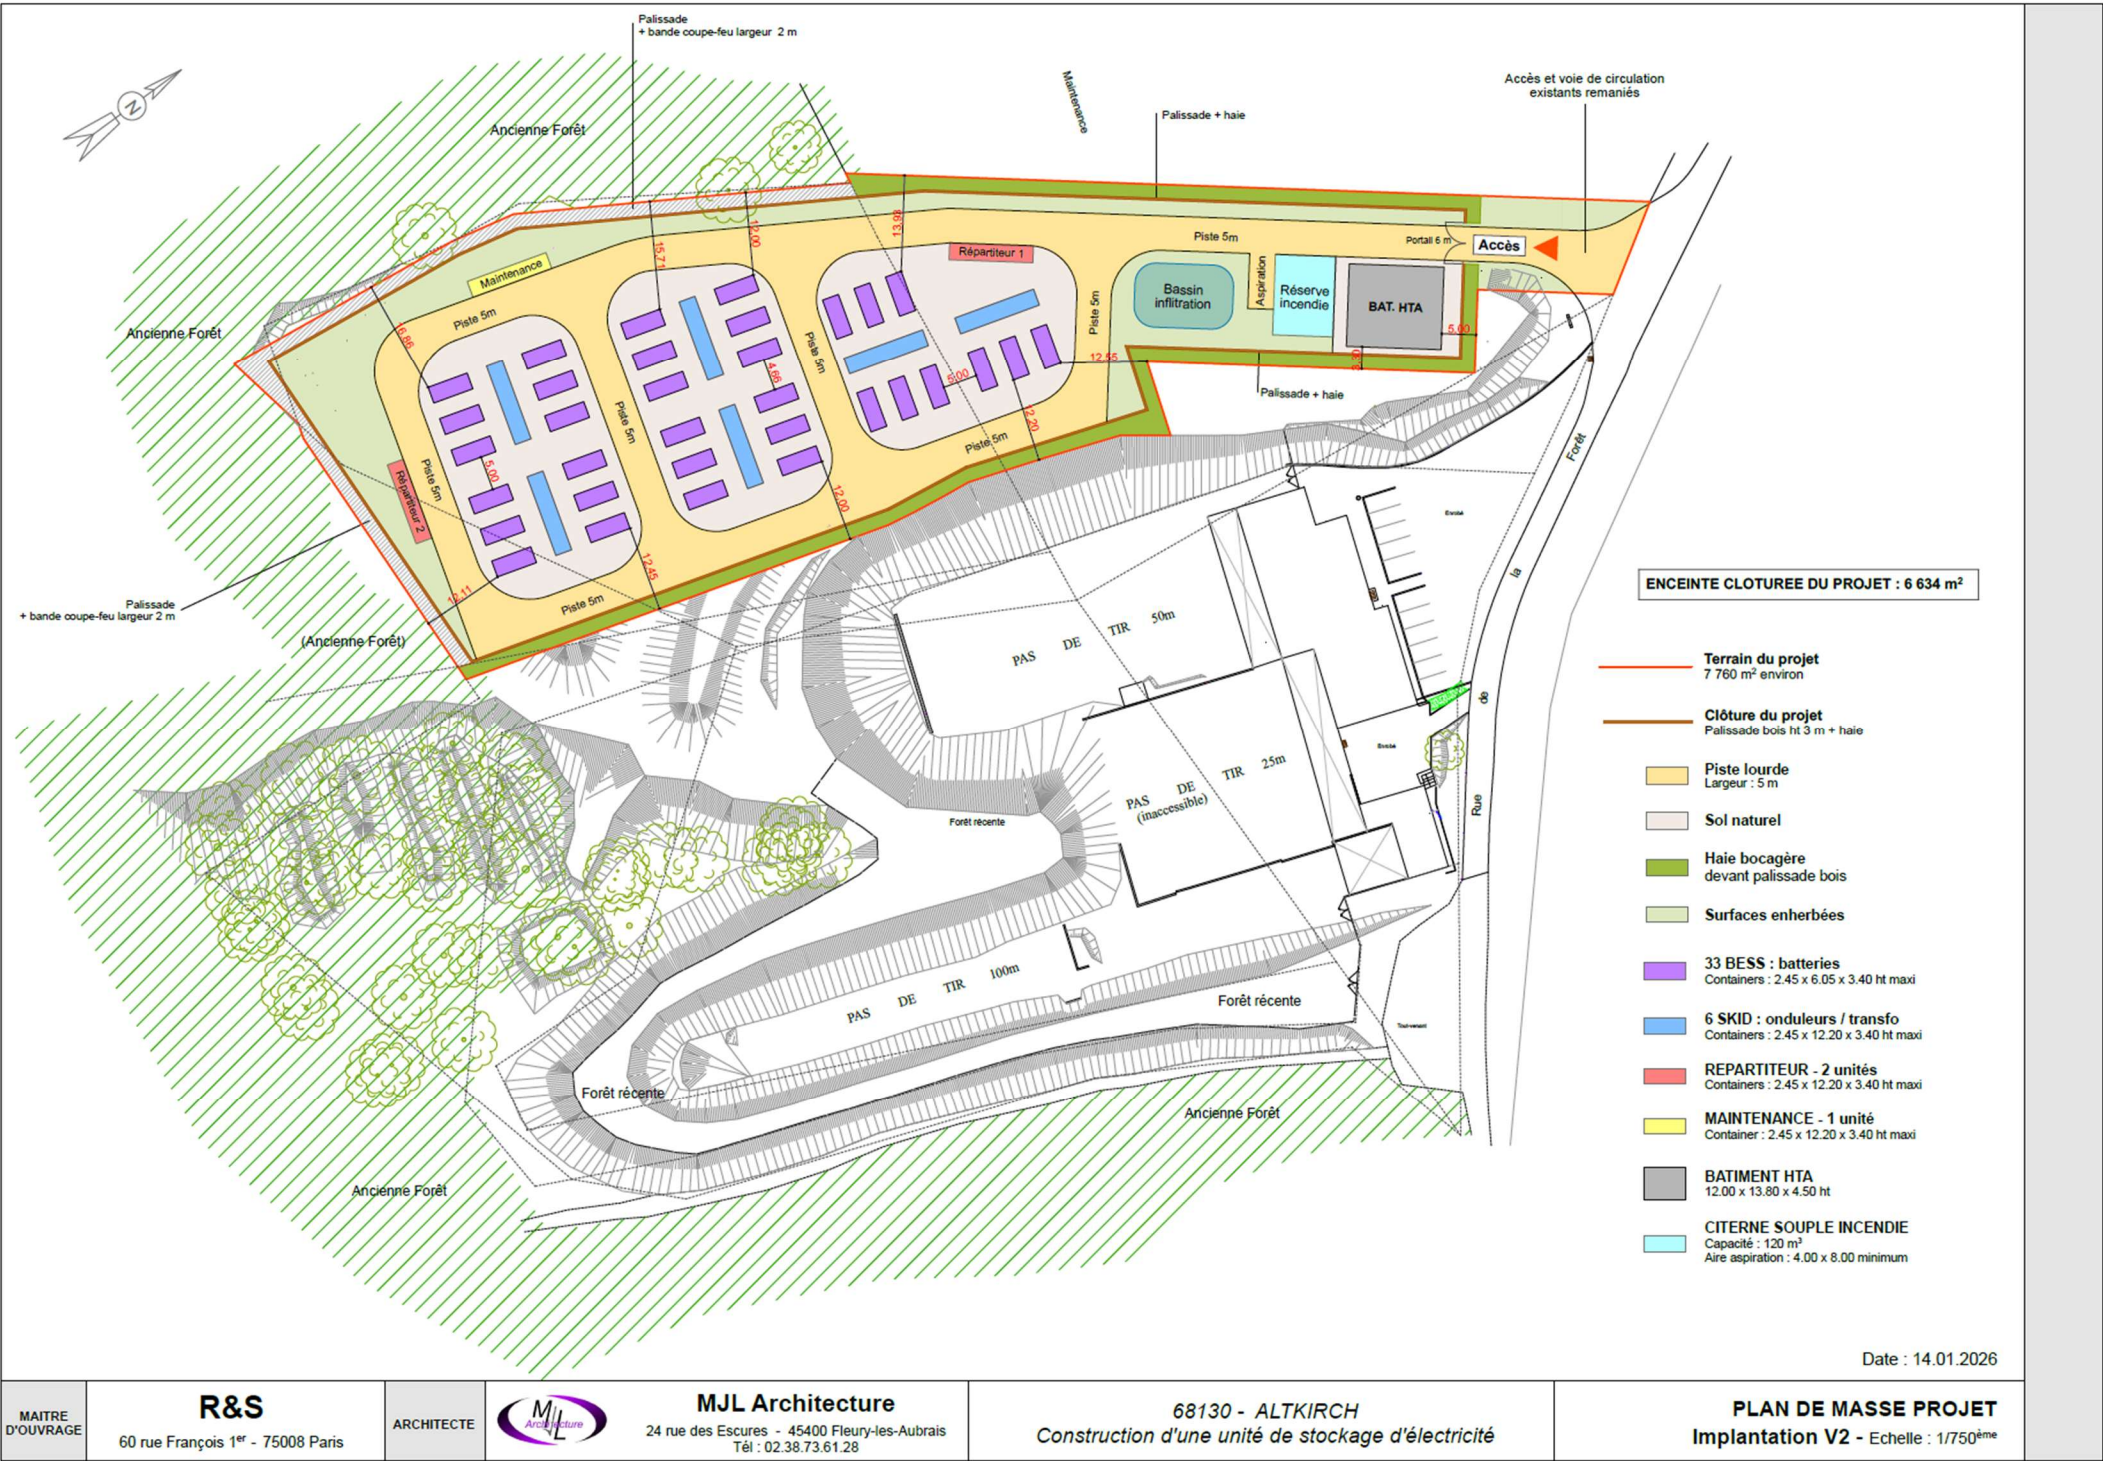

TRACE DU RACCORDEMENT ENTRE LE SITE DE STOCKAGE ET LE POSTE HTB

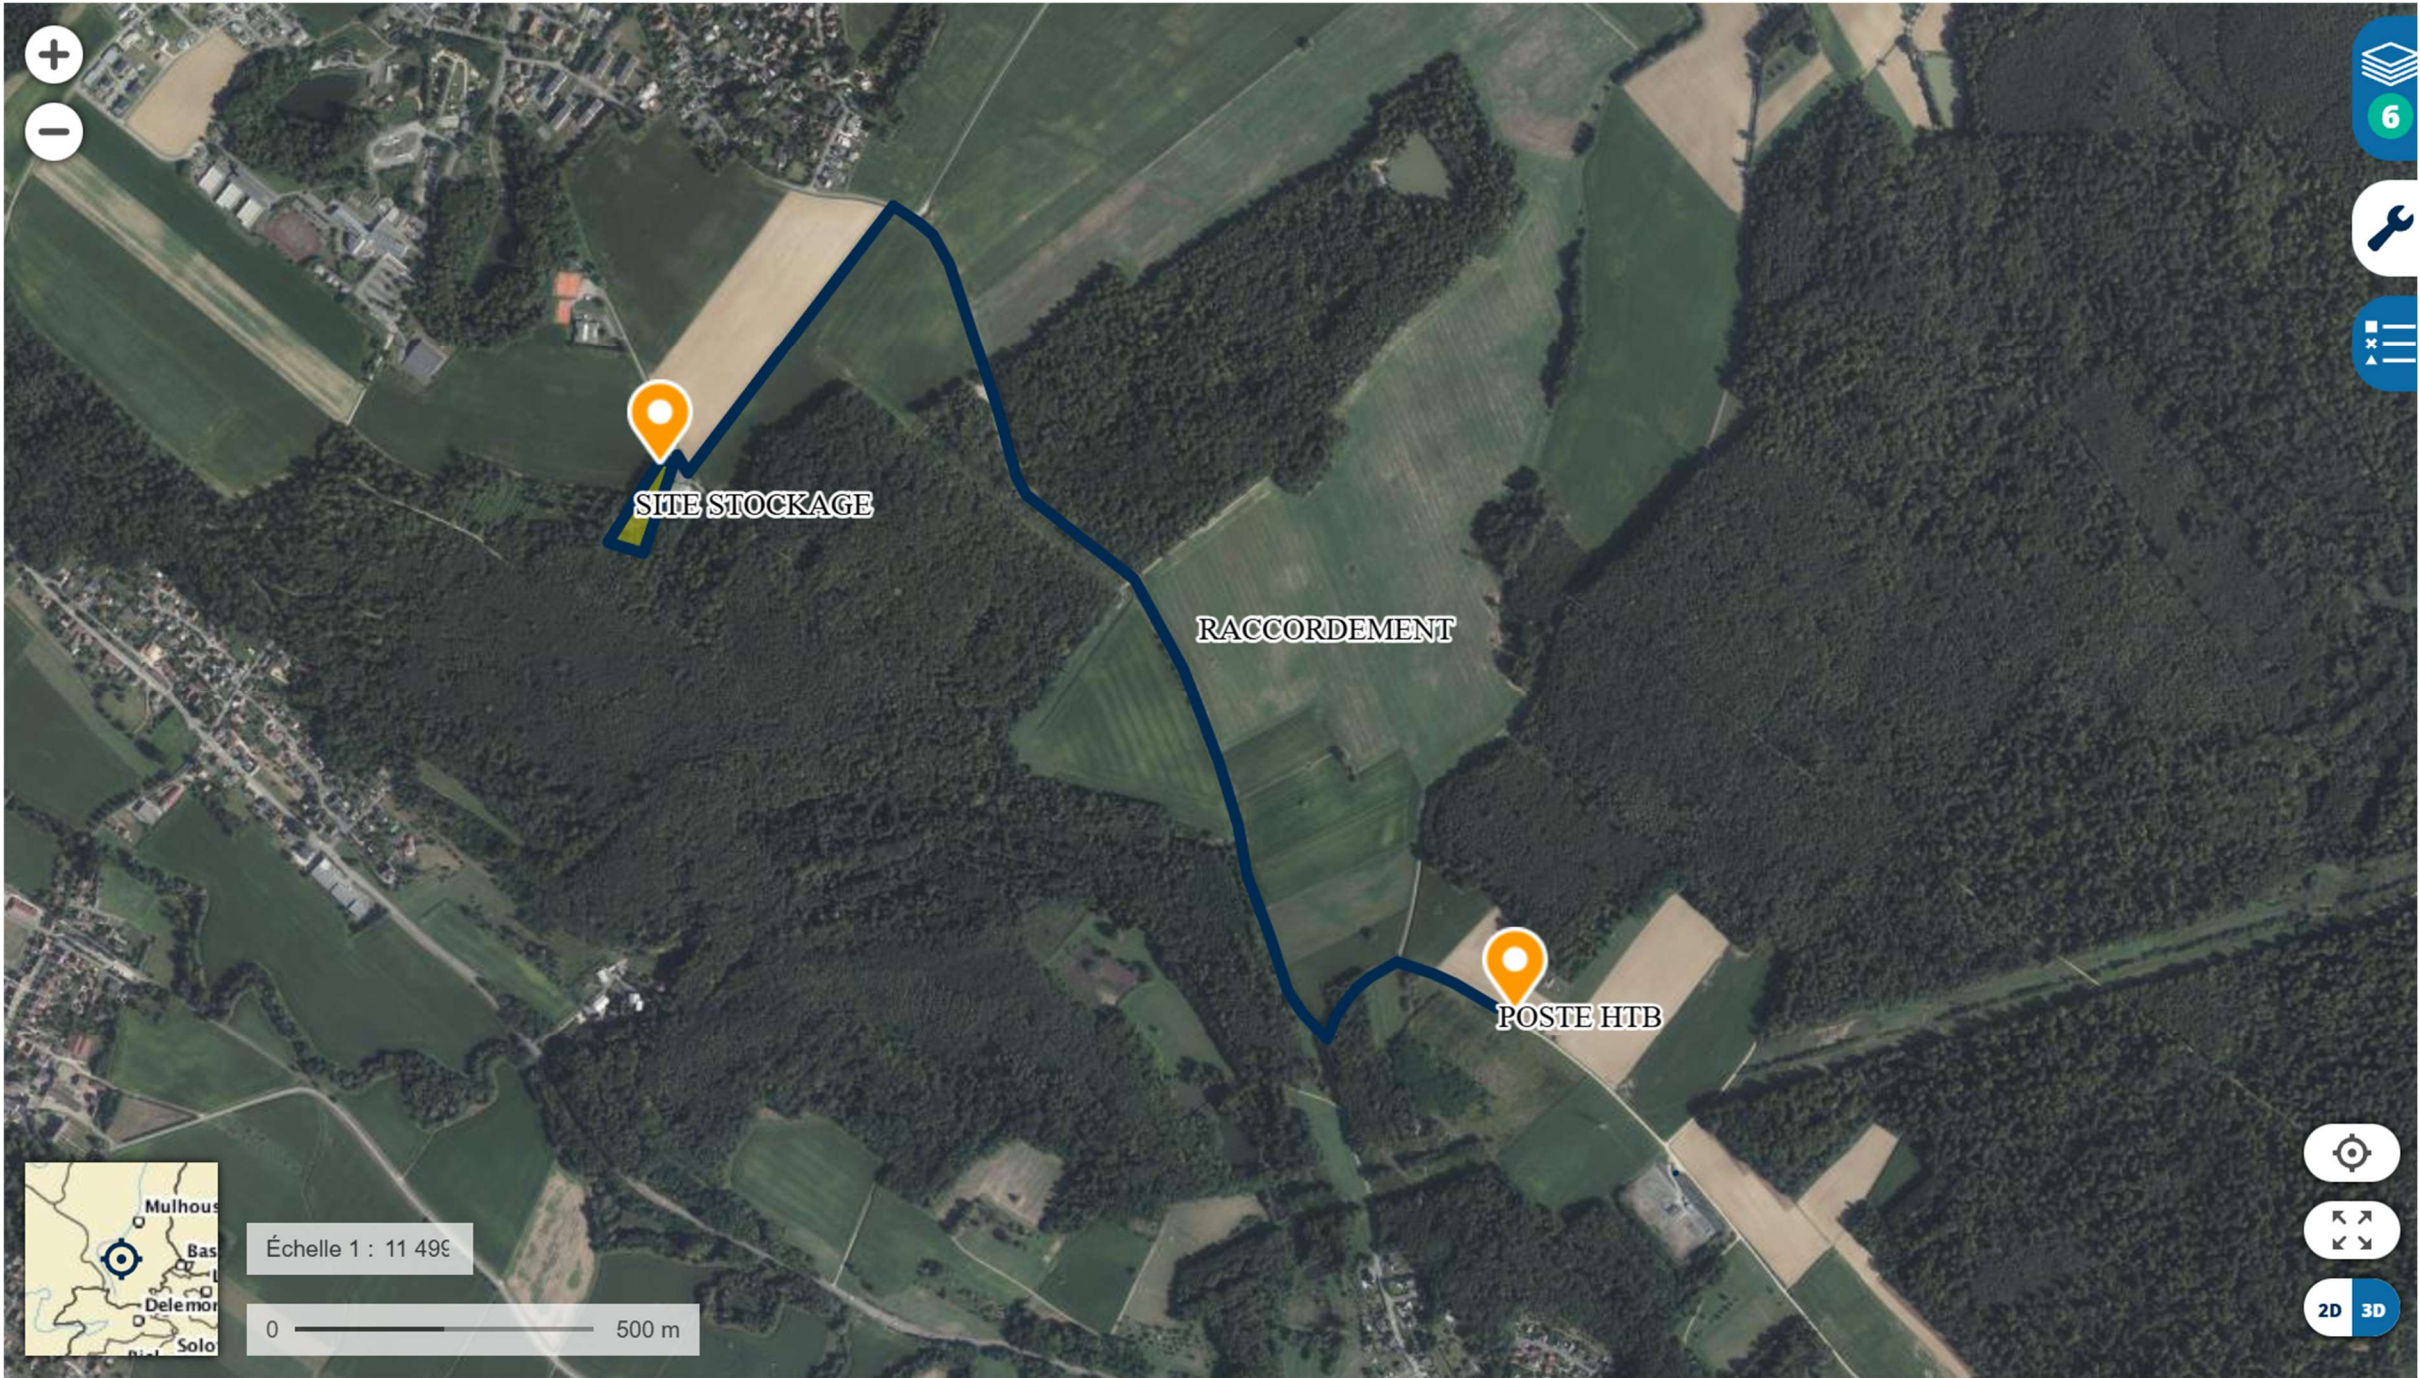

TRACE DU RACCORDEMENT ENTRE LE POSTE HTB ET LE POSTE RTE (A LA MAIN DE RTE)

