


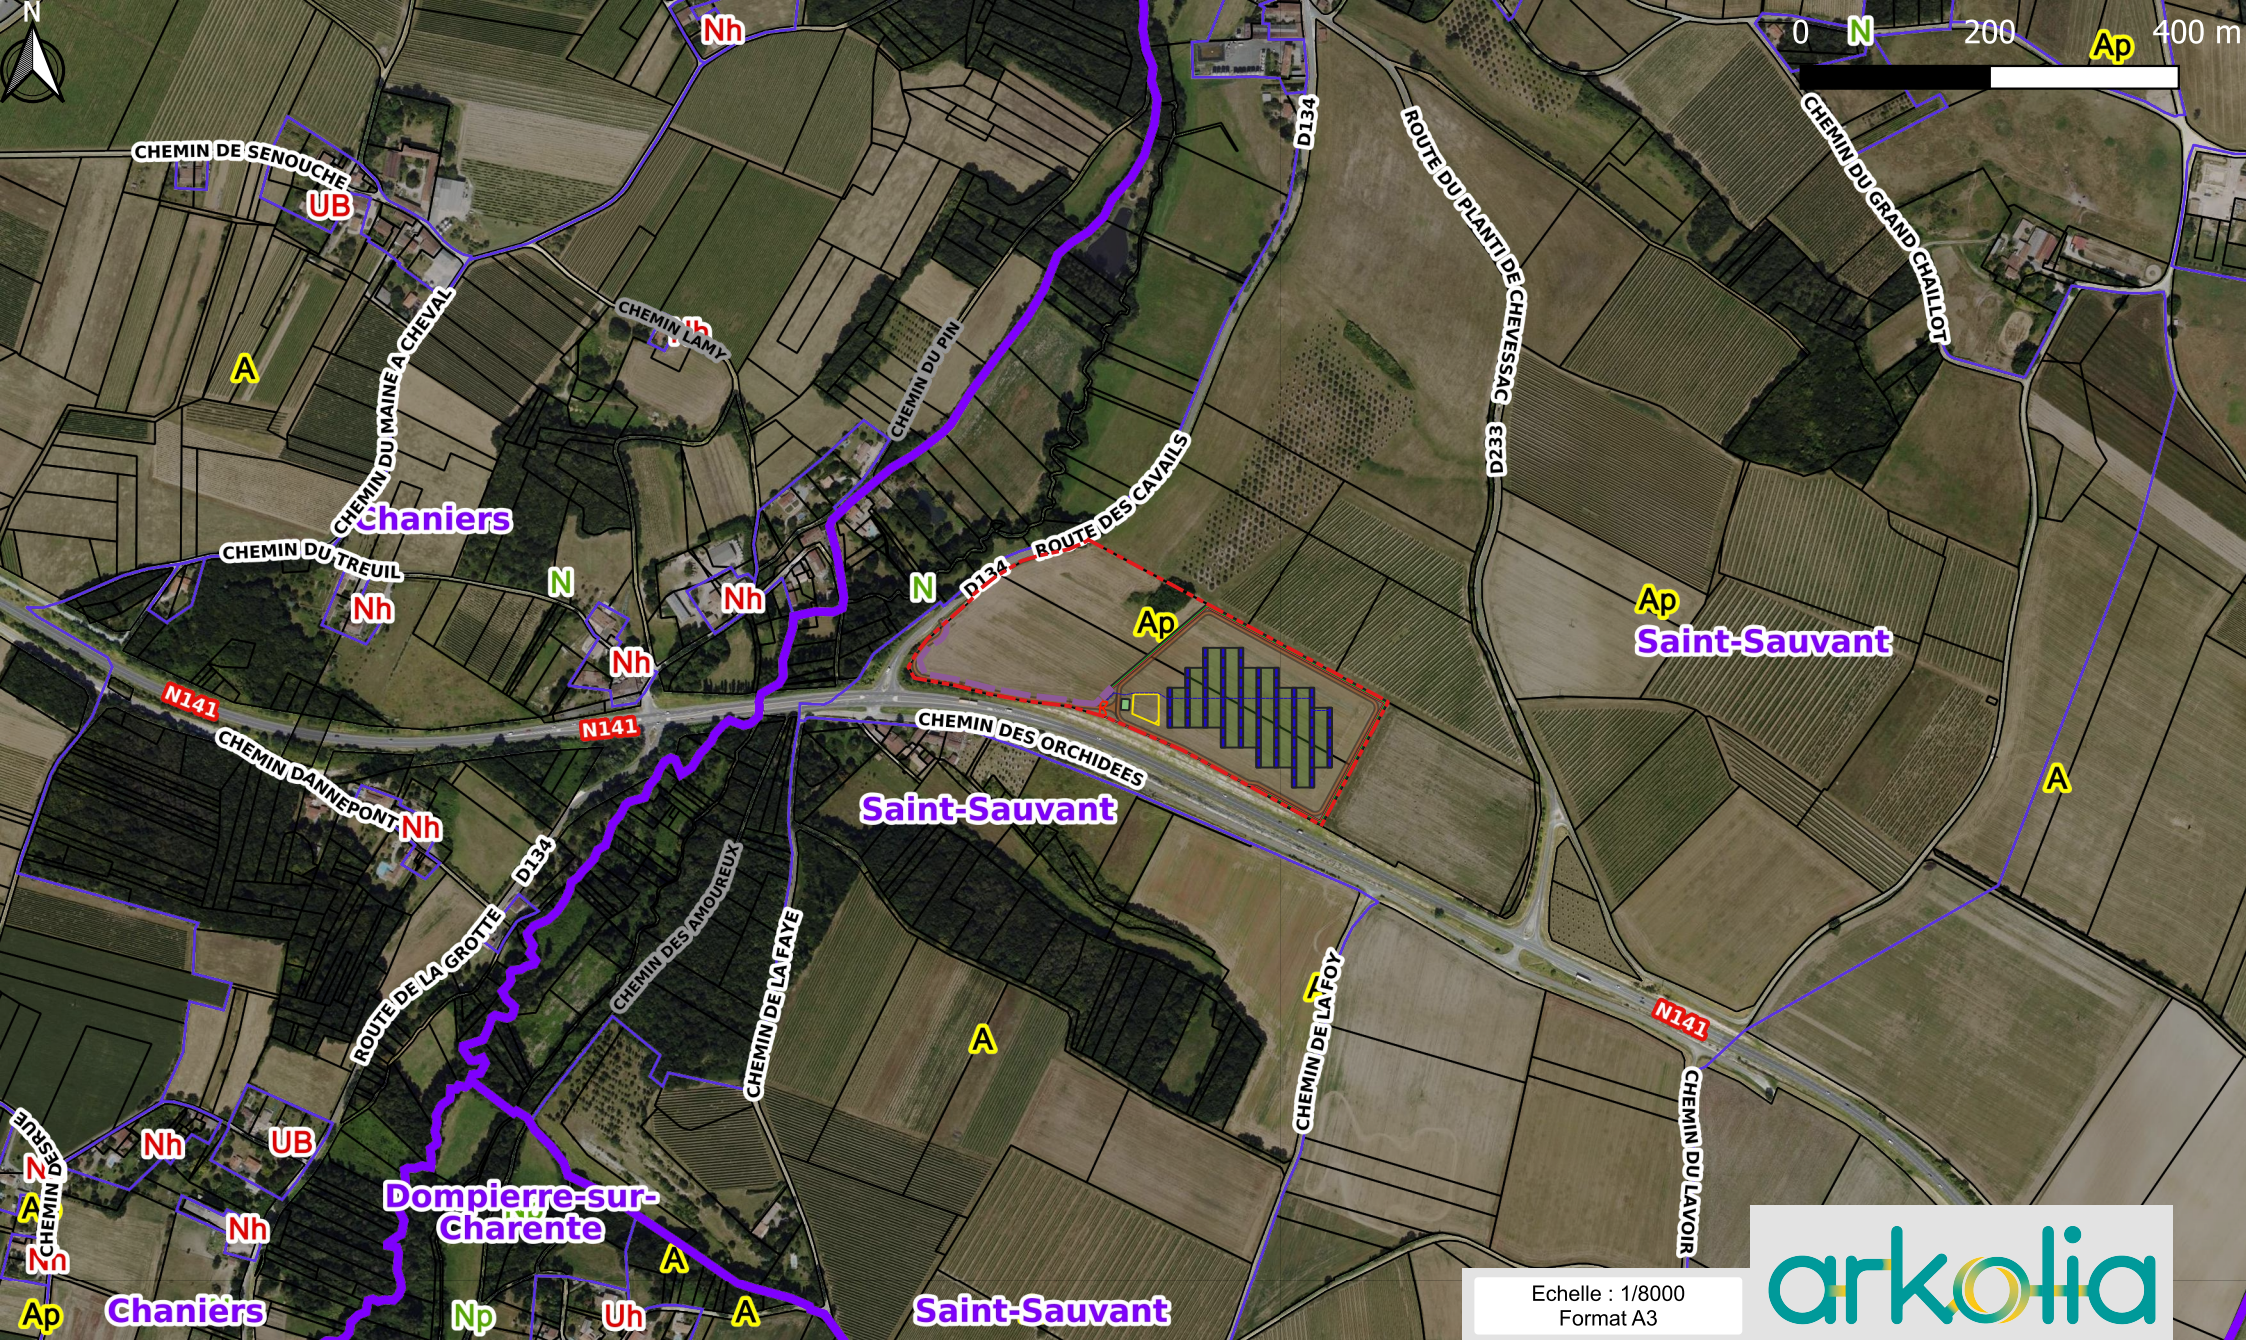

Titre : Projet de centrale
agrisolaire en tracker sur
Saint-Sauvant (17)

Légende :

- | | | | | | |
|-----------------------------|-------------|---------------|----------------|------------------|------------------|
| Zone d'étude d'implantation | Tranchée BT | Armoires TJ | Tables PV | Citerne incendie | Zone témoin |
| Tranchée HTA v2 | Cloture | Voirie légère | Haie paysagère | Surface agricole | Surface cloturée |

Echelle : 1/8000
Format A3

arkolia

Géoréférencement : RGF93 v1 / CC46

Date : 10/12/2025

Auteur : Romain LATCHOUMANIN - ARKOLIA