


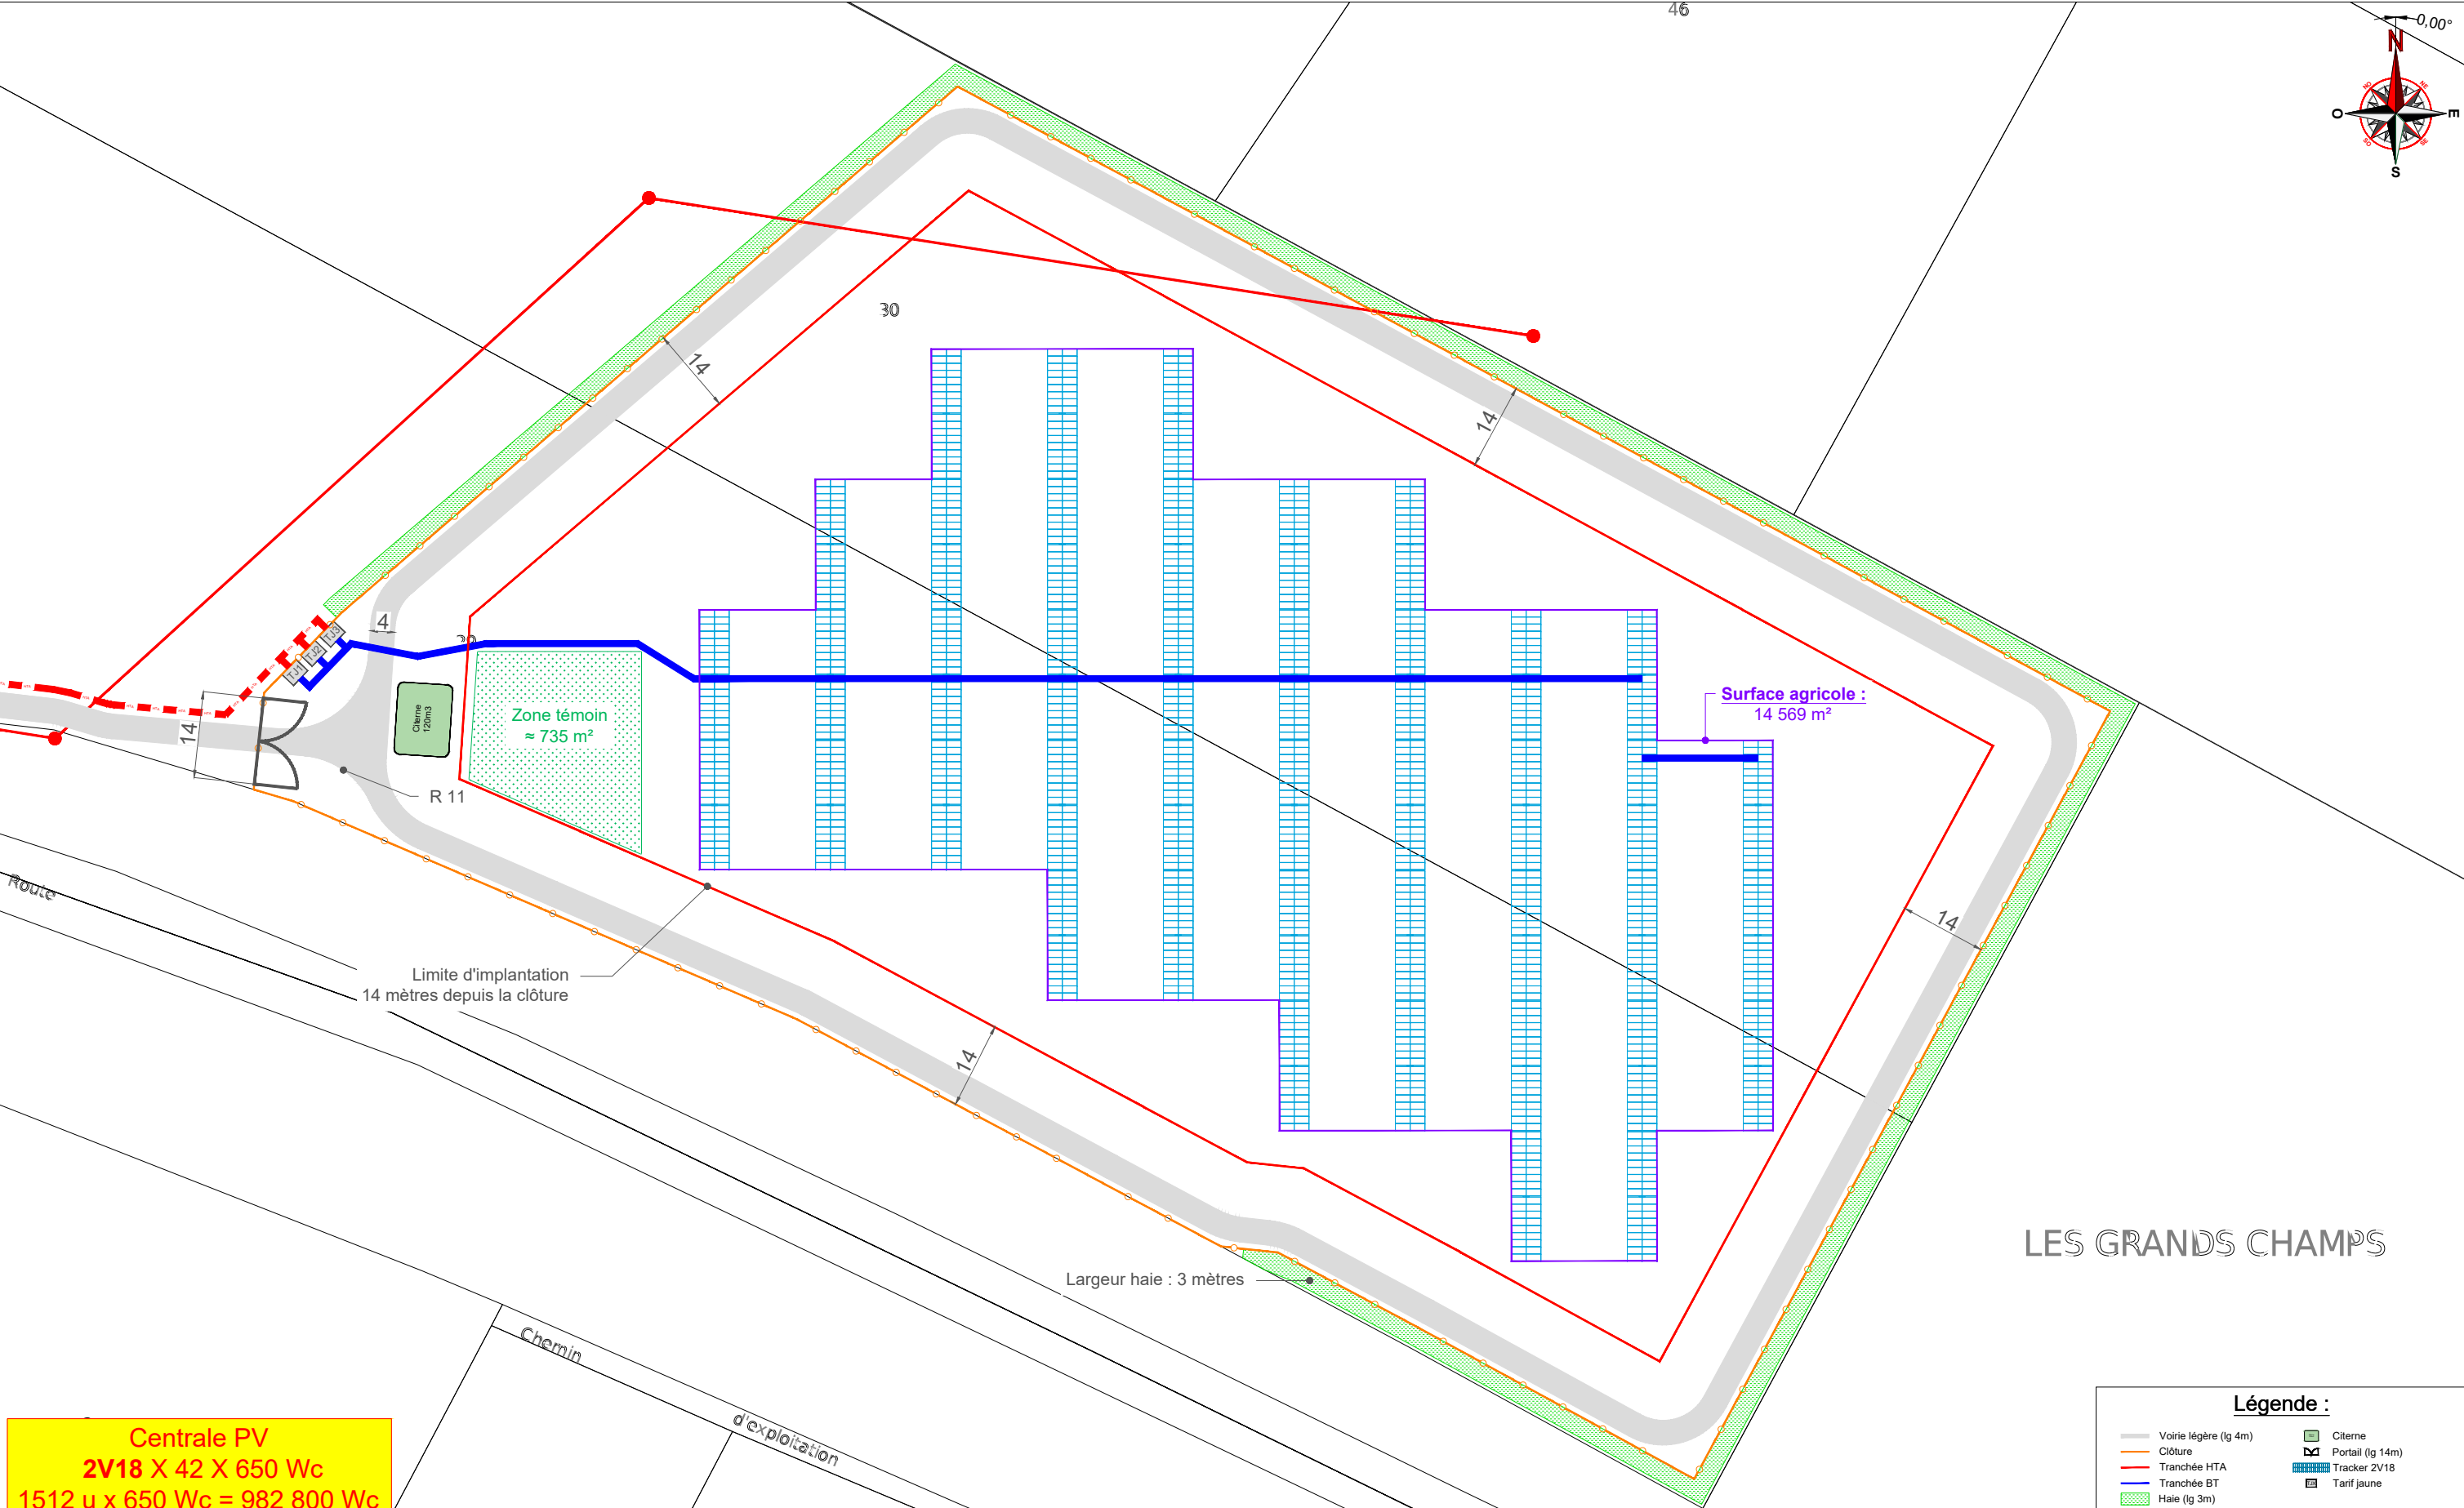

Centrale PV
2V18 X 42 X 650 Wc
1512 u x 650 Wc = 982 800 Wc

A0	24/11/2025	Emission initiale	A.BN	A.FA
Ind.	Date	Description	Dessiné par	Vérifié par

ZAC de PIOM, 536 Rue du Rajol
34130 Mauguio
Tel 04.67.40.47.03/Fax 04.67.40.00.72

CALEPINAGE
25D02472 - Saint-sauvant 3

Phase :
PRO1
Format : **A3**
Echelle : 1/1000

2/2

ARK_25D02472_PRO1_PLi_Calepinage_A0