



2V18

Vue de face - 55°

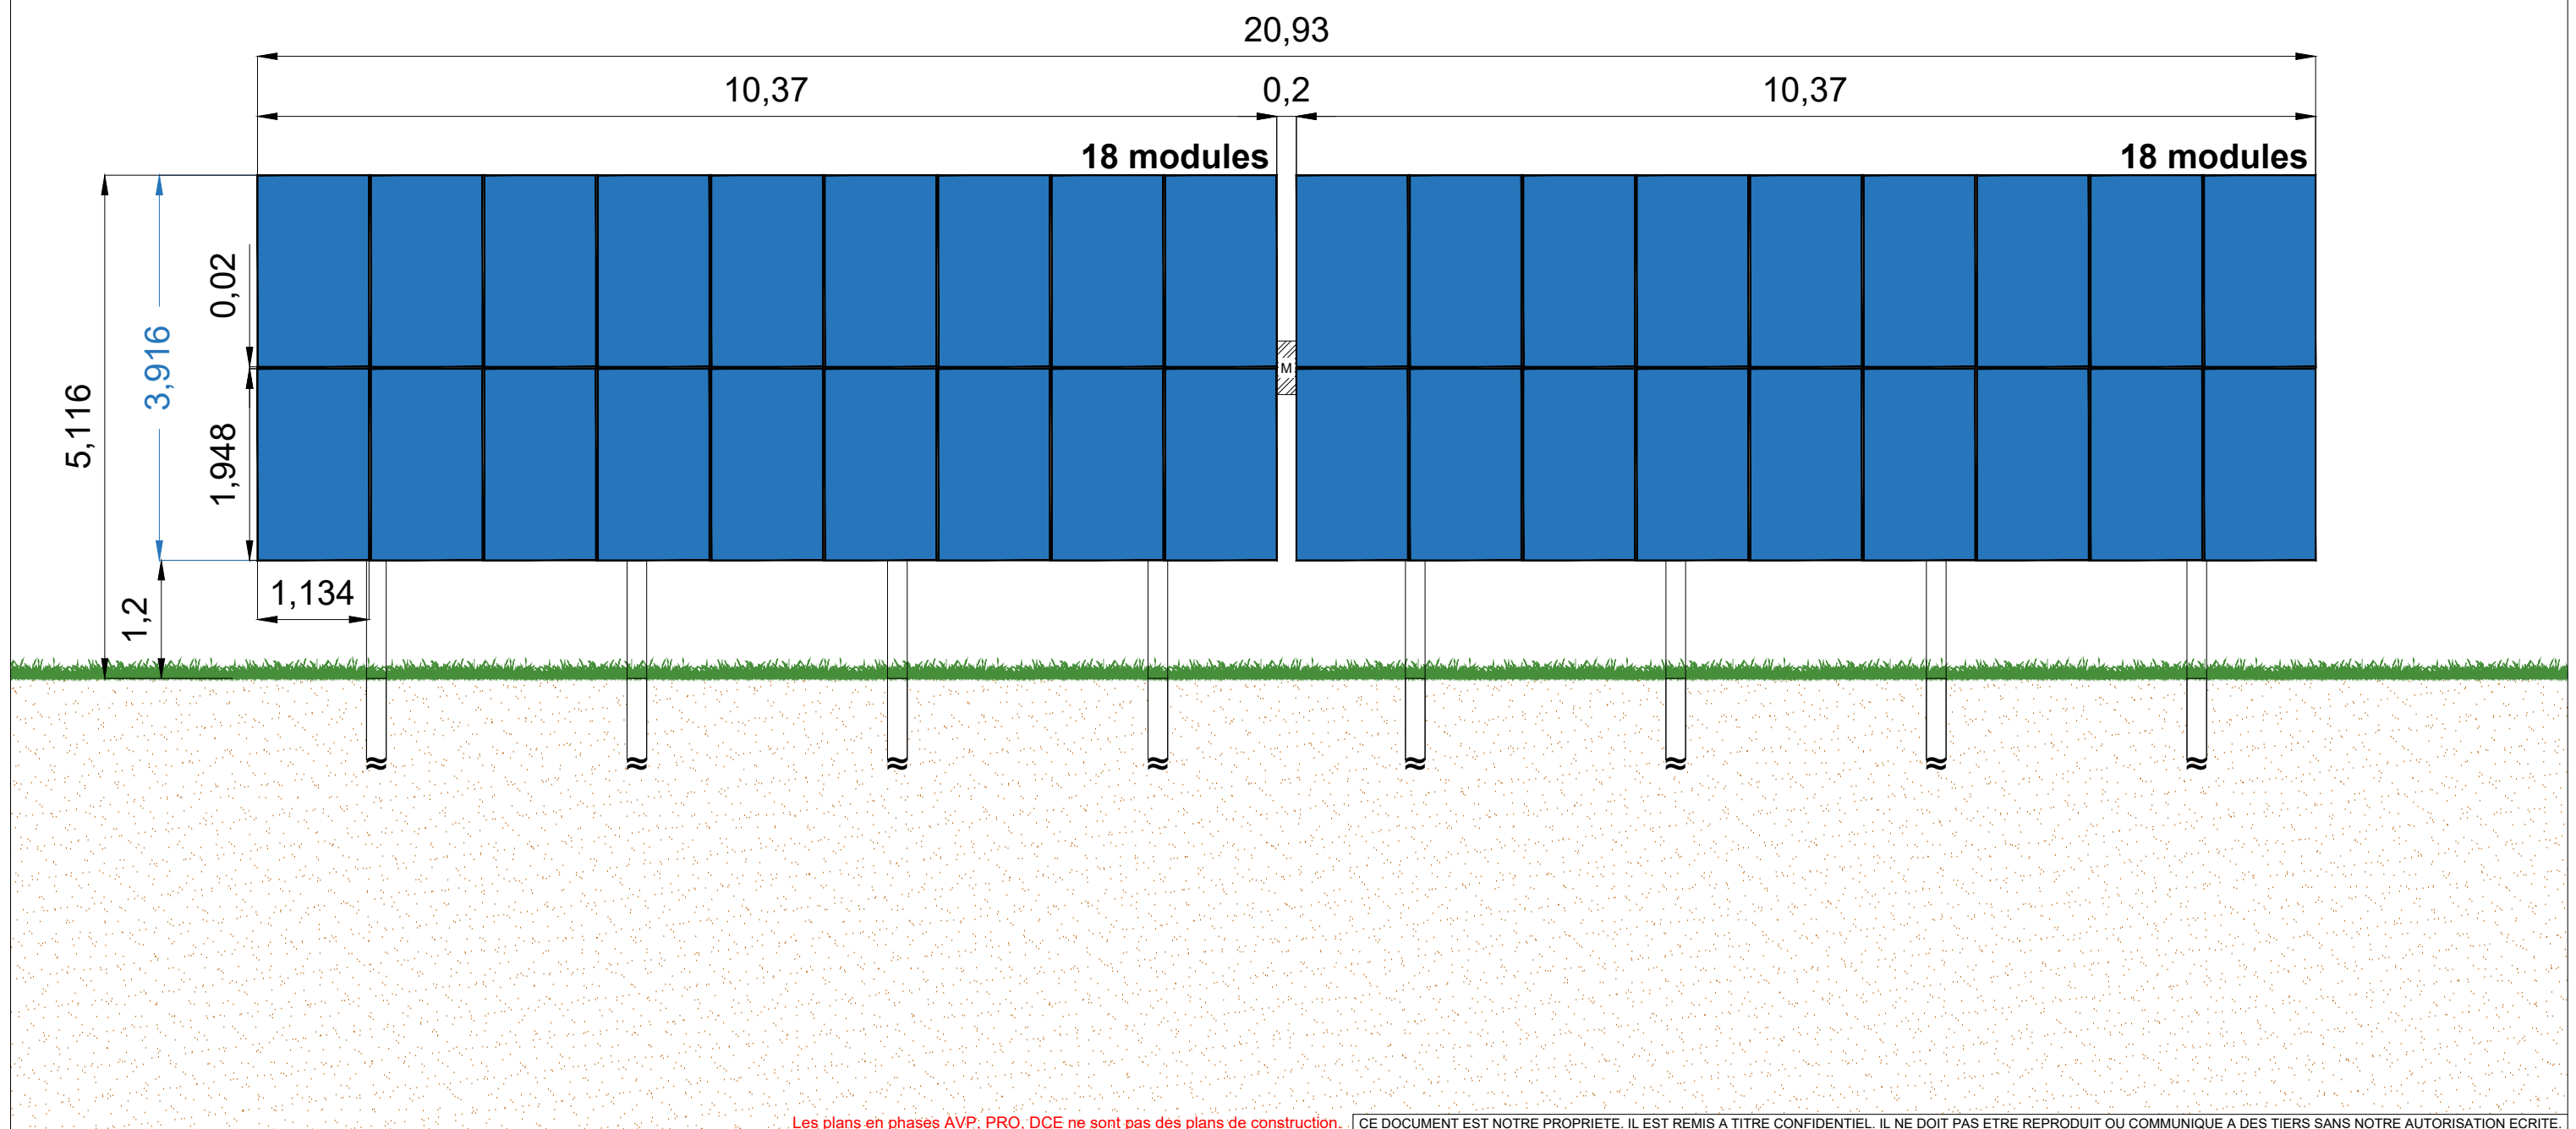

Les plans en phases AVP, PRO, DCE ne sont pas des plans de construction. CE DOCUMENT EST NOTRE PROPRIETE. IL EST REMIS A TITRE CONFIDENTIEL. IL NE DOIT PAS ETRE REPRODUIT OU COMMUNIQUE A DES TIERS SANS NOTRE AUTORISATION ECRITE.

					 ZAC de PIOM, 536 Rue du Rajol 34130 Mauguio Tel 04.67.40.47.03/Fax 04.67.40.00.72	PLAN DE COUPE STRUCTURE 25D02472 - Saint-sauvant 3 Tracker 2V18 monopieu +/- 55°	Phase : PRO1
							Format : A3
A0	27/11/2025	Emission initiale		A.BN			A.FA
Ind.	Date	Description		Dessiné par	Vérifié par	ARK_25D02472_PRO1_Pld_Coupe Structure_A0	

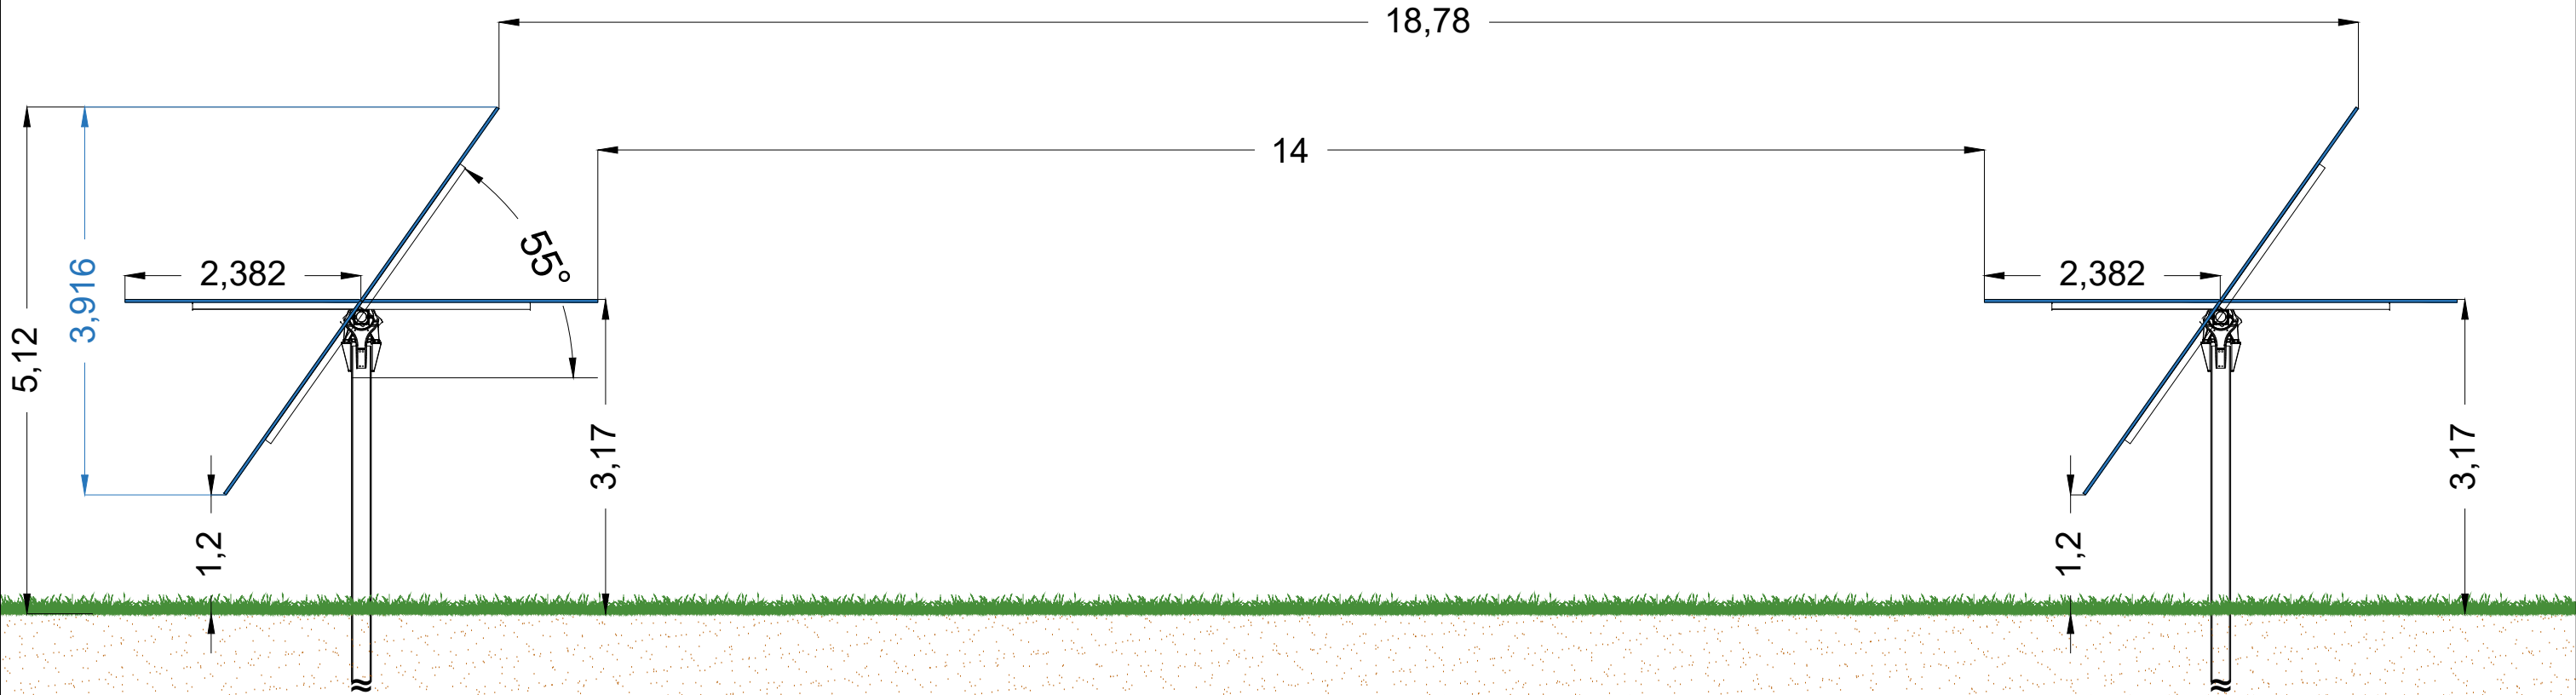

Les plans en phases AVP, PRO, DCE ne sont pas des plans de construction. CE DOCUMENT EST NOTRE PROPRIETE. IL EST REMIS A TITRE CONFIDENTIEL. IL NE DOIT PAS ETRE REPRODUIT OU COMMUNIQUE A DES TIERS SANS NOTRE AUTORISATION ECRITE.

					 ZAC de PIOM, 536 Rue du Rajol 34130 Mauguio Tel 04.67.40.47.03/Fax 04.67.40.00.72	PLAN DE COUPE STRUCTURE 25D02472 - Saint-sauvant 3 Tracker 2V18 monopieu +/- 55°	Phase : PRO1
							Format : A3
A0	27/11/2025	Emission initiale	A.BN	A.FA			Echelle : 1/65
Ind.	Date	Description	Dessiné par	Vérifié par	ARK_25D02472_PRO1_PLd_Coupe Structure_A0		