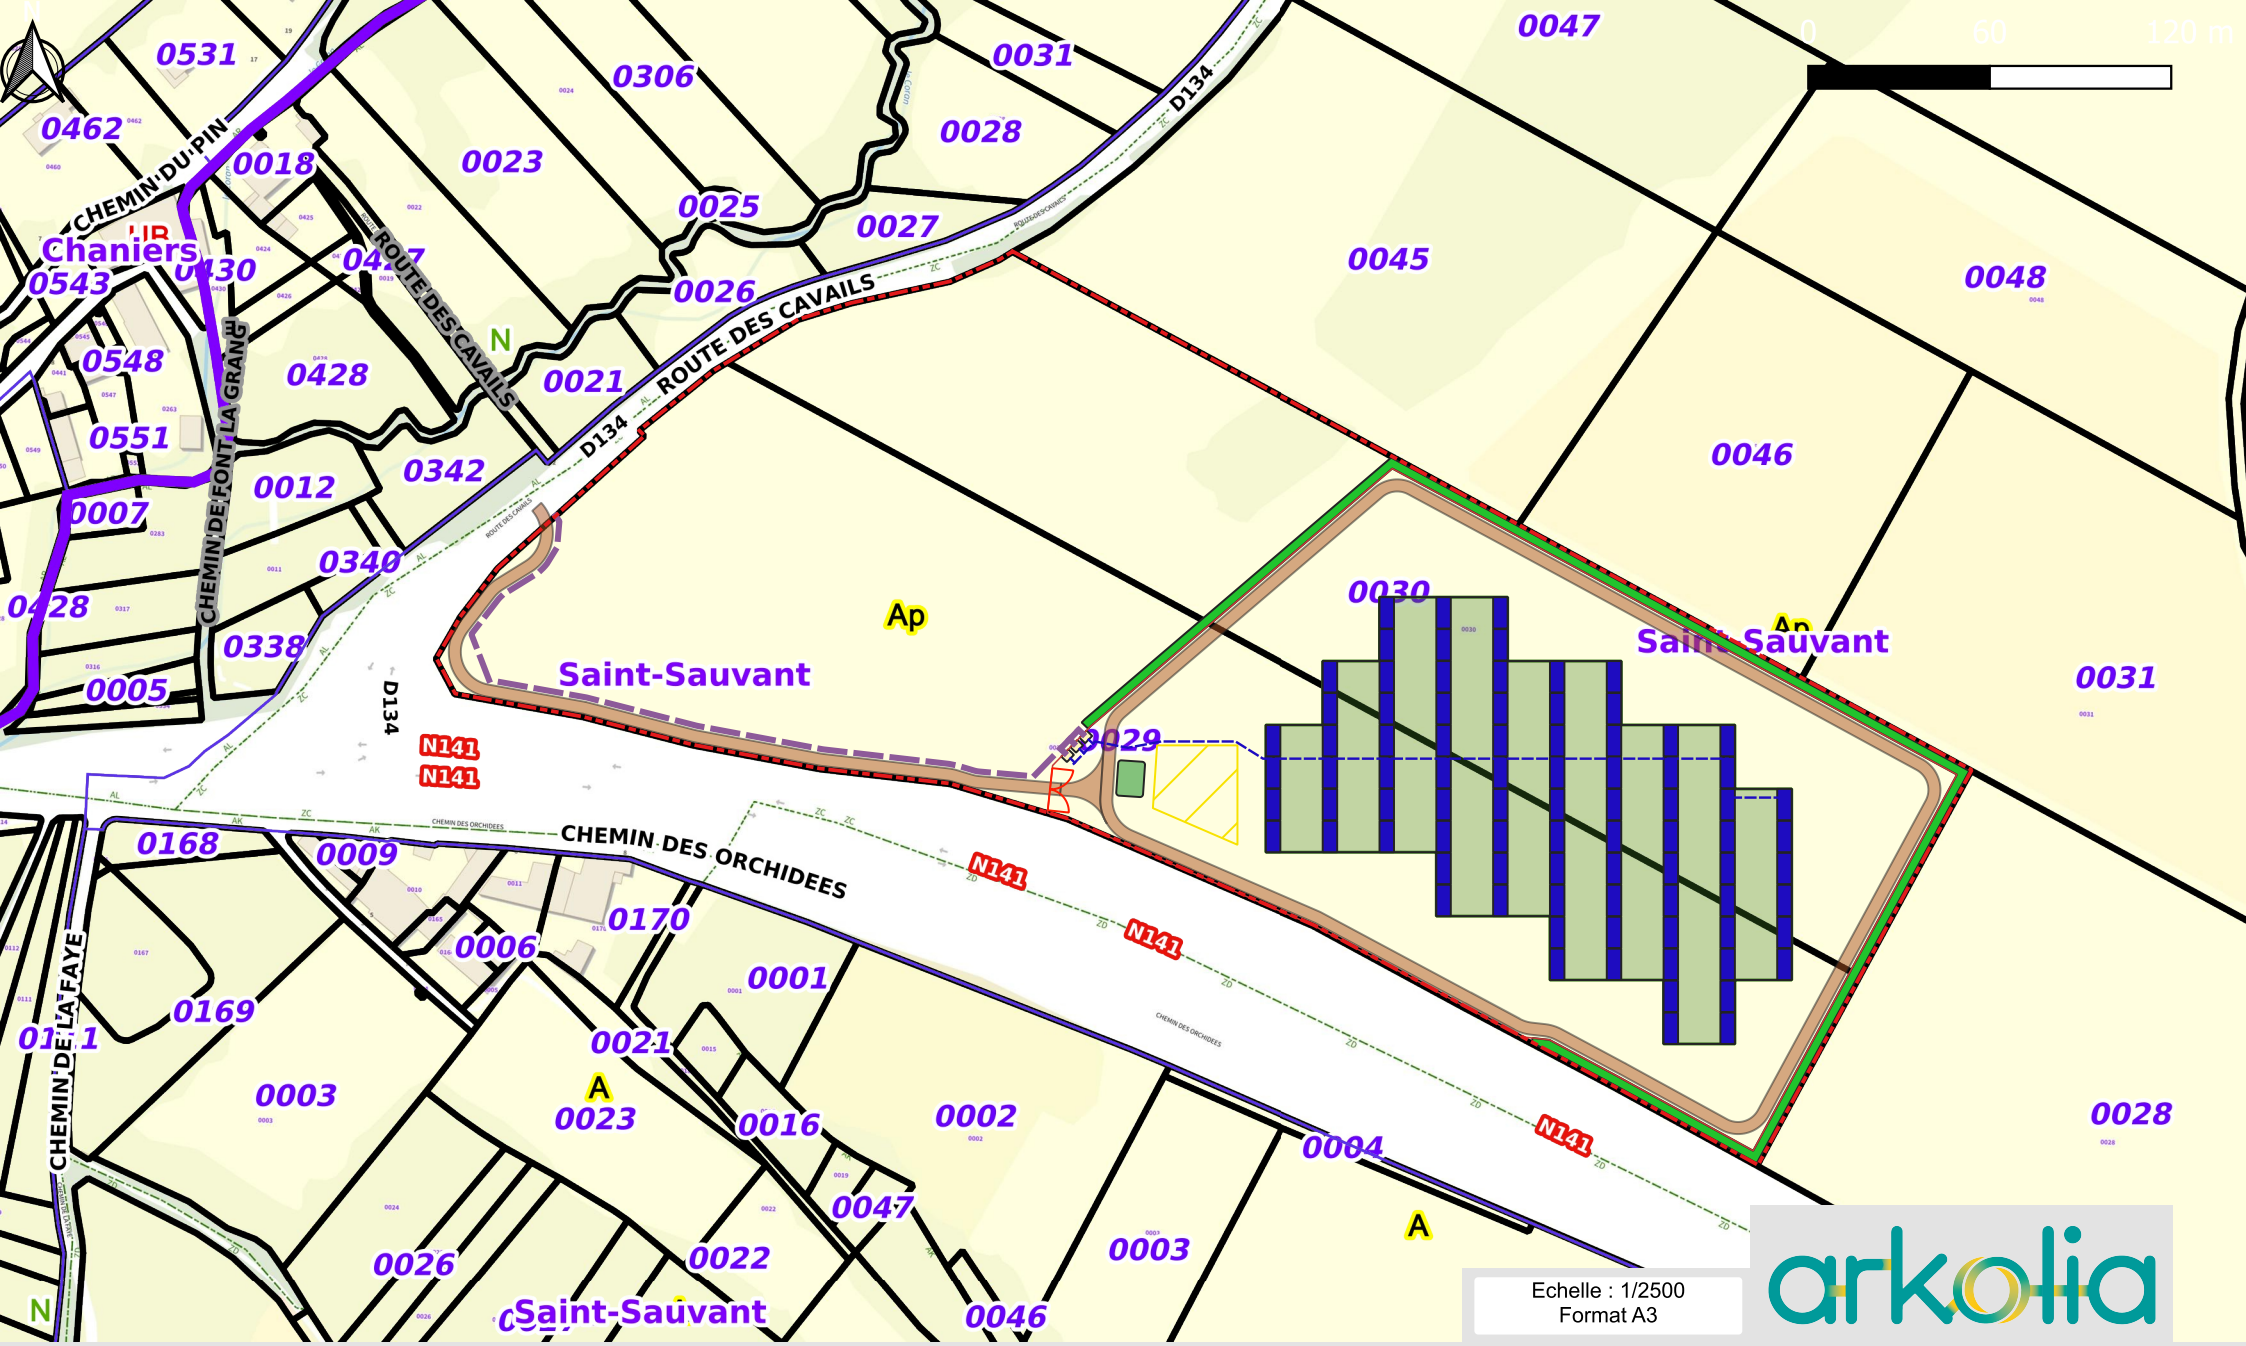

Echelle : 1/2500
Format A3

arkolia

Titre : Projet de centrale agrisolaire en tracker sur Saint-Sauvant (17)

Légende :

- Zone d'étude d'implantation
- Tranchée BT
- Armoires TJ
- Tables PV
- Citerne incendie
- Zone témoin
- Tranchée HTA v2
- Cloture
- Voirie légère
- Haie paysagère
- Surface agricole
- Surface cloturée

Géoréférencement : RGF93 v1 / CC46

Date : 10/12/2025

Auteur : Romain LATCHOUMANIN - ARKOLIA