

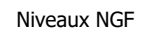
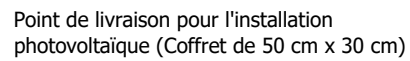
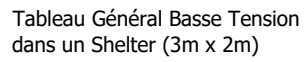
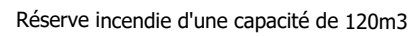
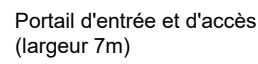
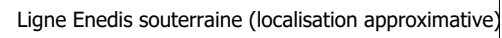
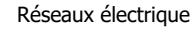
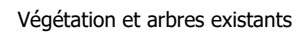


Relevé topographique

Relevé topographique

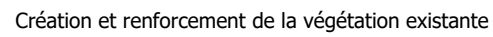

Espacement des tables	3 m	
Inclinaison	15°	
Type de table	2V20	2V10
Nombre de module par table	40	20
Emprise clôturée	10222 m ²	
Nombre de table	31	11
Nombre de module	1240	220
Surface des modules	3349 m ²	594
Emprise des modules	3236 m ²	574 m ²
Surface du poste électrique (TGBT)	5 m ²	
Puissance estimée	0.79 MWc	0.14 MWc
Total	0.93 MWc	

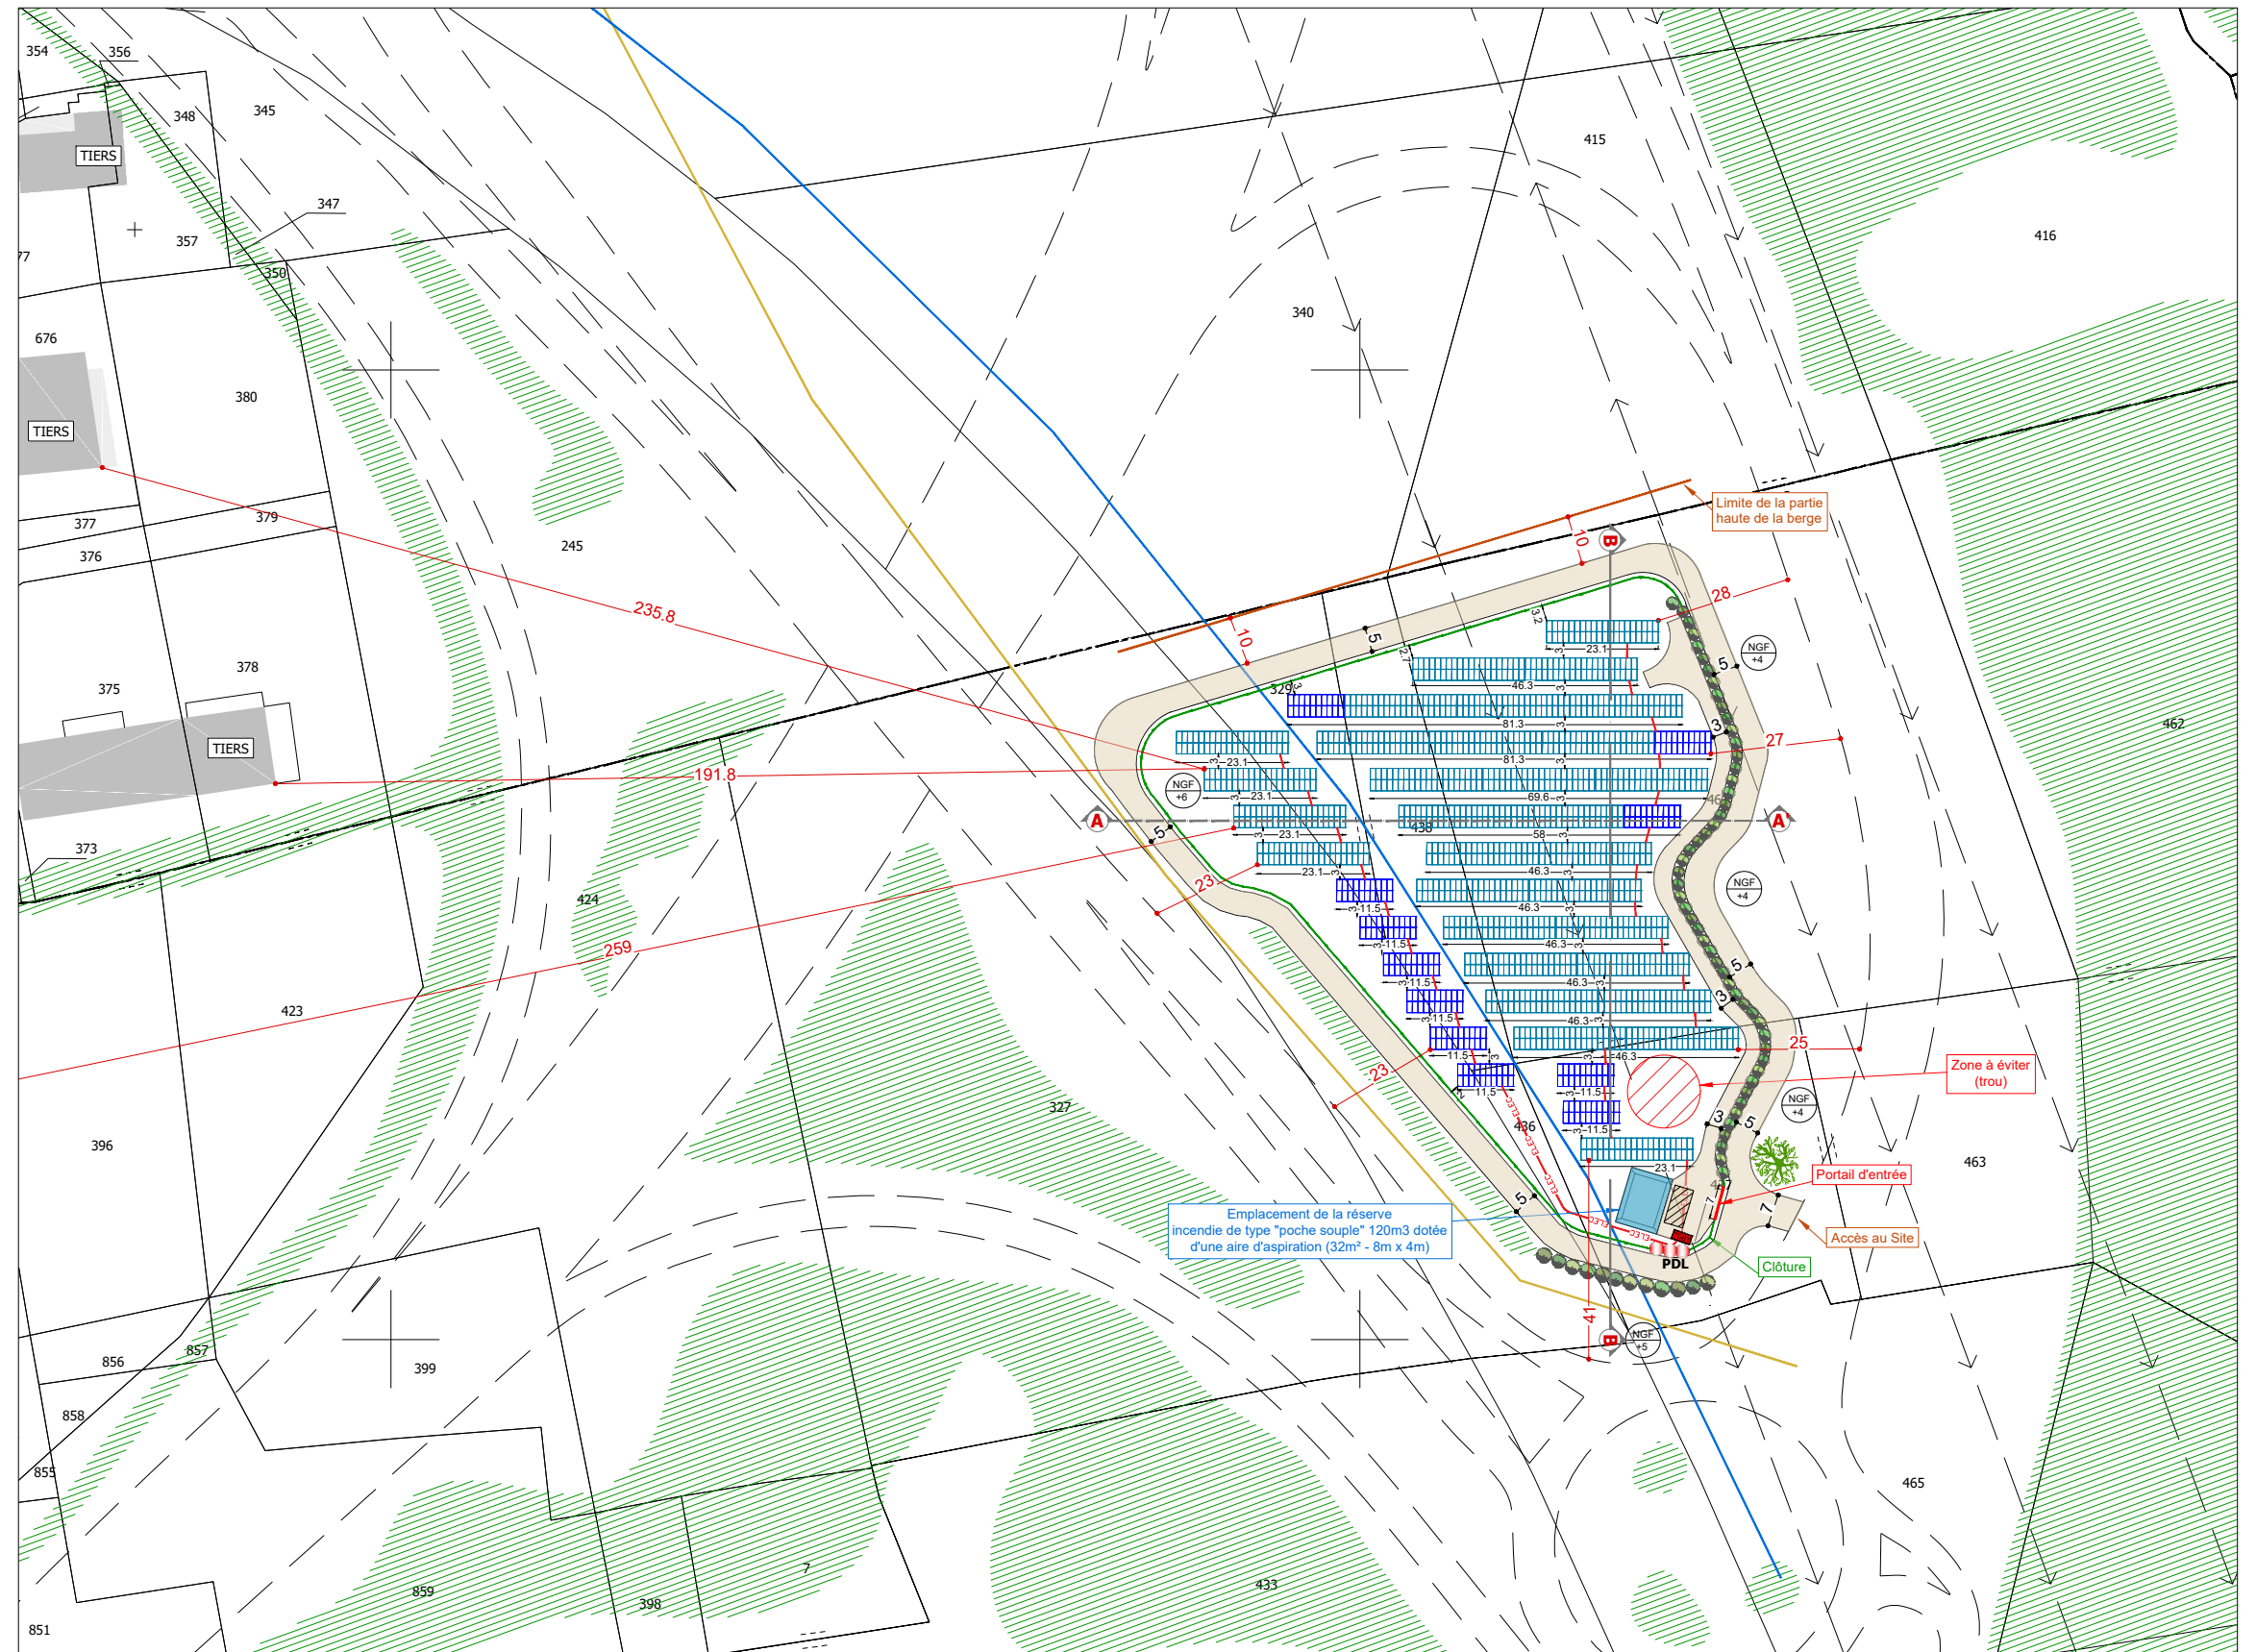

Ce plan est notre propriété & ne peut être copié ou communiqué à des tiers sans notre autorisation écrite. Il sera considéré comme tacitement approuvé sans réserve par chaque destinataire s'il n'a pas fait l'objet de remarques écrites dans un délai de 15 jours à dater de sa diffusion.

JDE

•