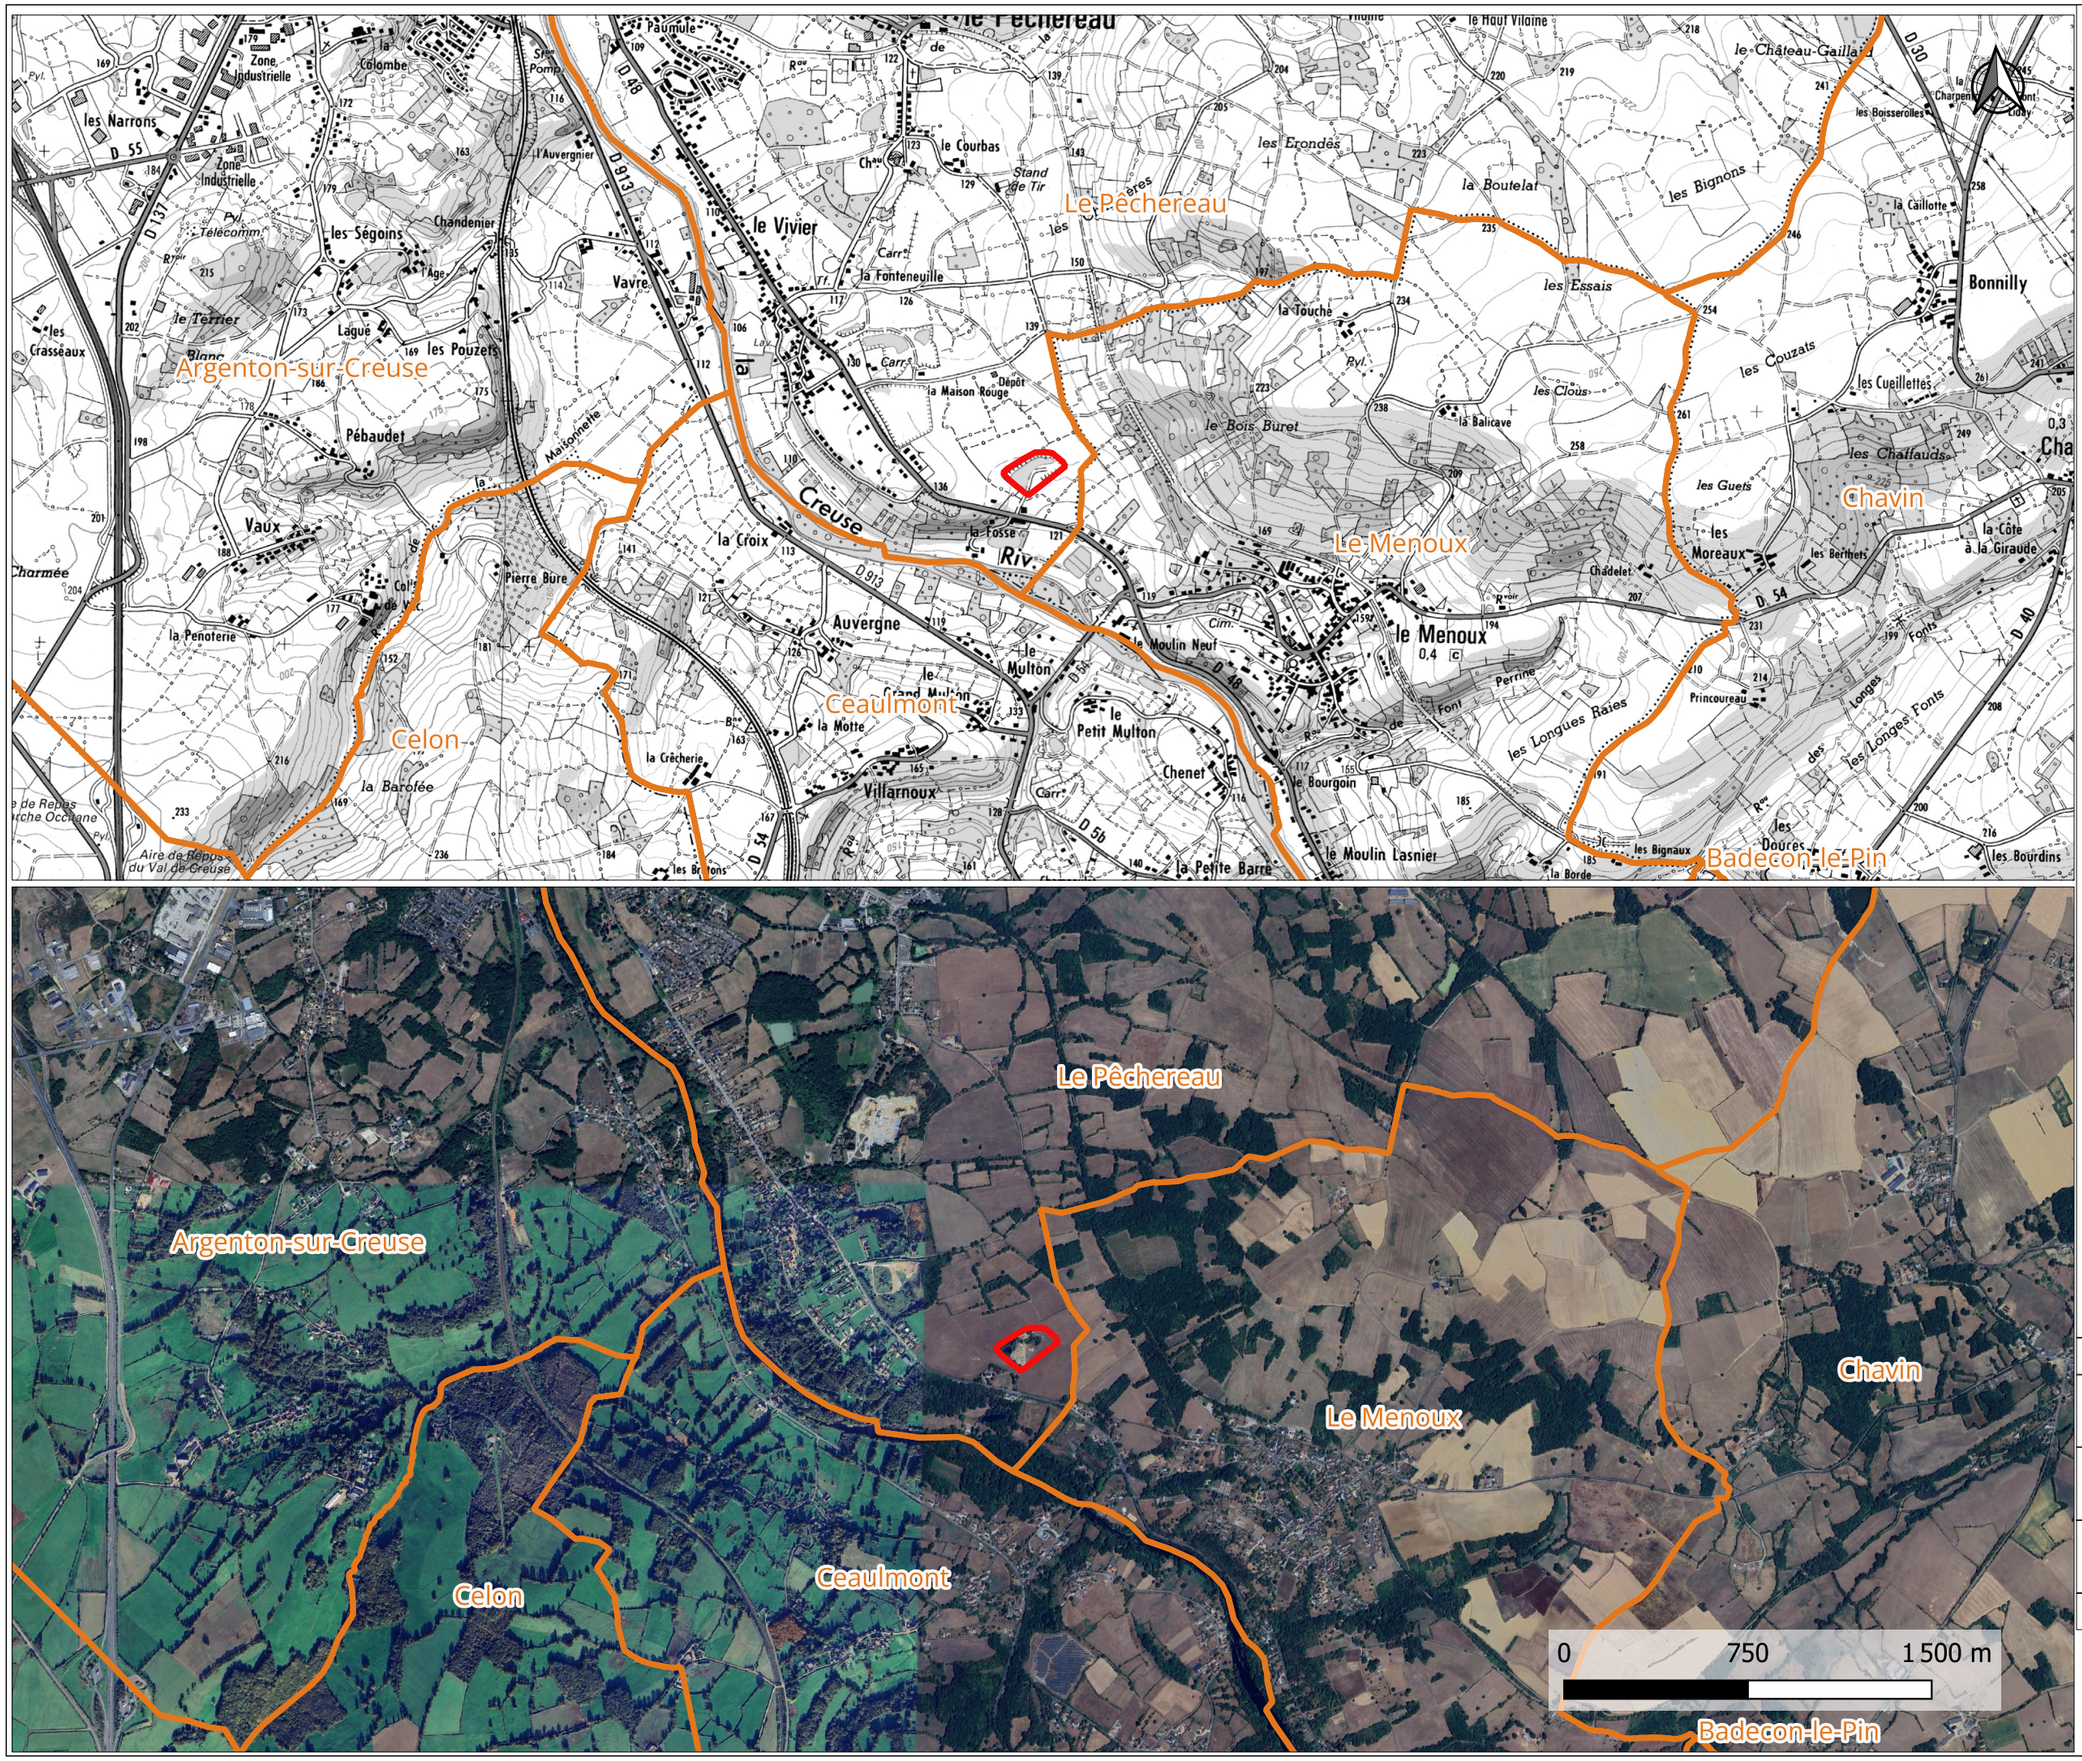



## LÉGENDE

Projet

Emprise projet

Limites administratives

Limites communales

Source fond IGN, Google Satellite

| Version : 01 | Coords : DMS |
|---|---|

Nom du projet

JONCHERE

Nom de la commune


LE PECHEREAU

Nom du dessin

Annexe 3 : Plan de situation

| 2026-02-06 | Auteur : MGU | Échelle 1: 25 000 | Format : A3 |
|---|---|---|---|


Melvan
77/79 Bd Alexandre Martin
45 000 Orléans

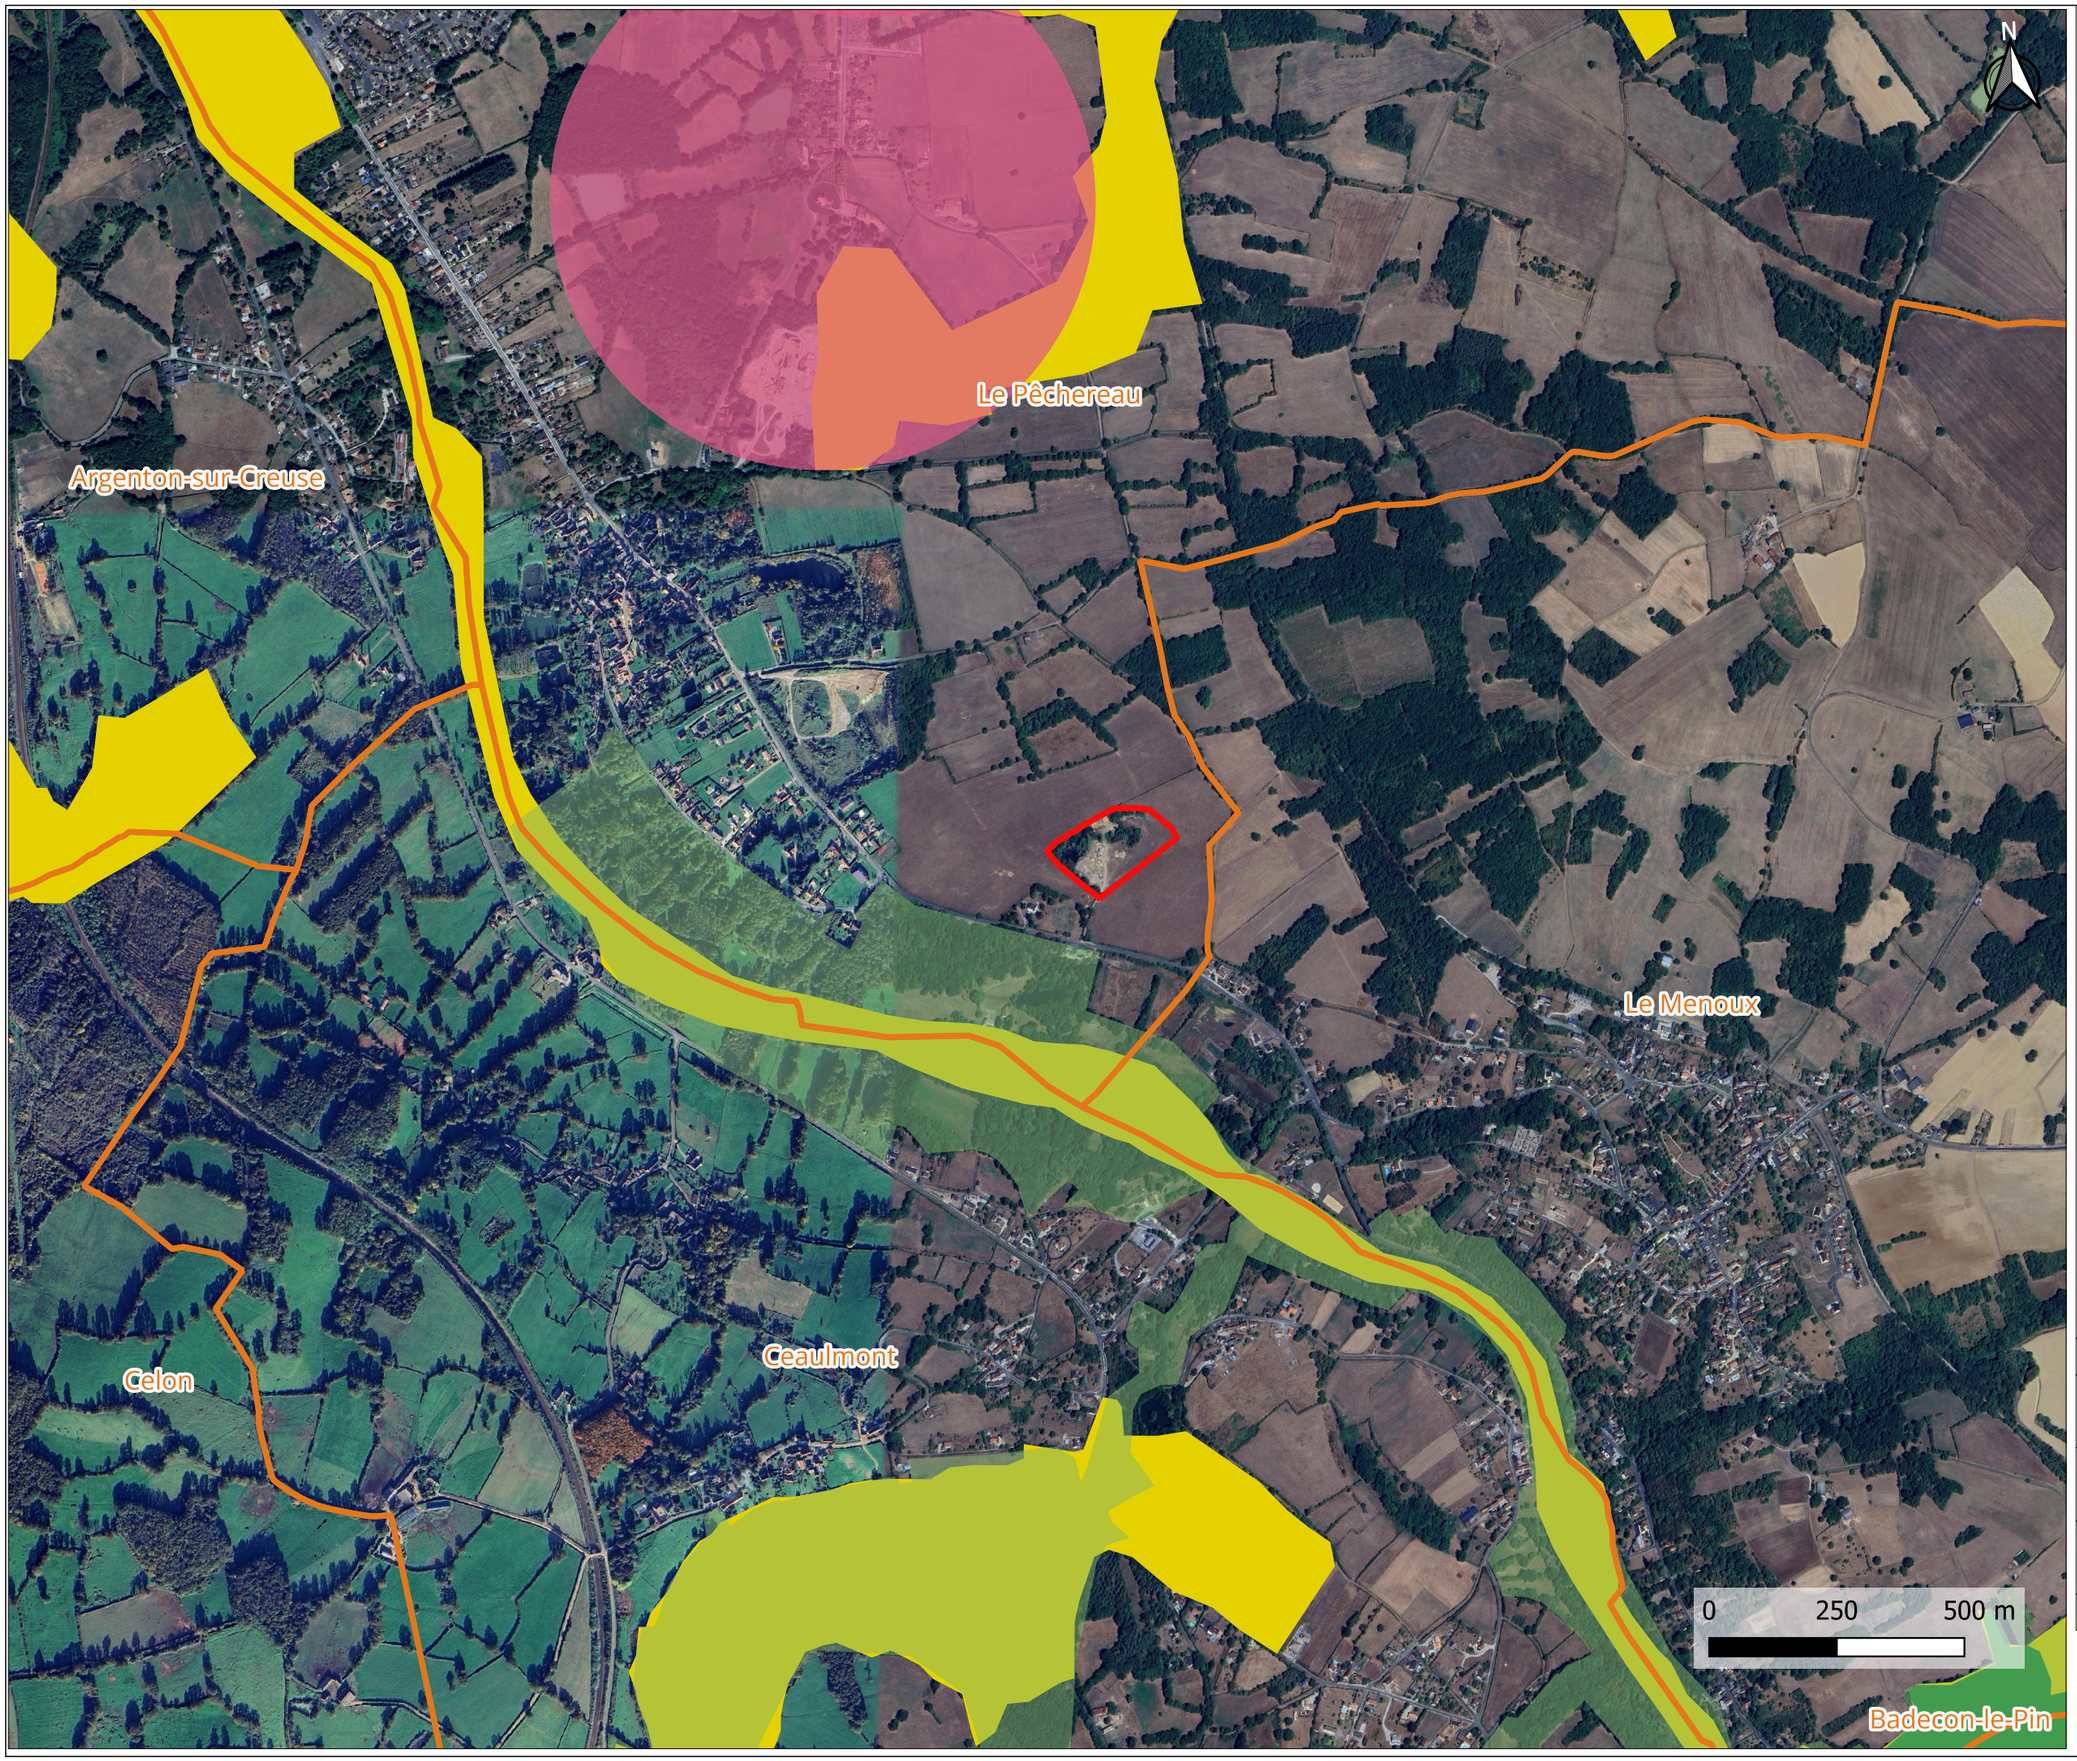


## LÉGENDE

### Projet

- Emprise projet

### Limites administratives

- Limites communales

### Environnement et patrimoine

- Périmètre de 500 m des monuments historiques
- Zone Importante pour la Conservation des Oiseaux
- Zones de protection spéciale (ZPS)
- Znieff1
- Znieff2
- Sites d'importance communautaire

Source fond IGN, Google Satellite

| Version : 01 | Coords : DMS |
|---|---|

Nom du projet
JONCHERE

Nom de la commune
LE PECHEREAU

Nom du dessin
Annexe 7 : Plan de situation vis-à-vis du patrimoine et de l'environnement

| 2026-02-06 | Auteur : MGU | Echelle 1: 12 000 | Format : A3 |
|---|---|---|---|


melvan PRODUCTEUR ENR
Melvan
77/79 Bd Alexandre Martin
45 000 Orléans



PDV 1 - Localisation du projet dans son environnement proche



PDV 2 - Localisation du projet dans son environnement lointain

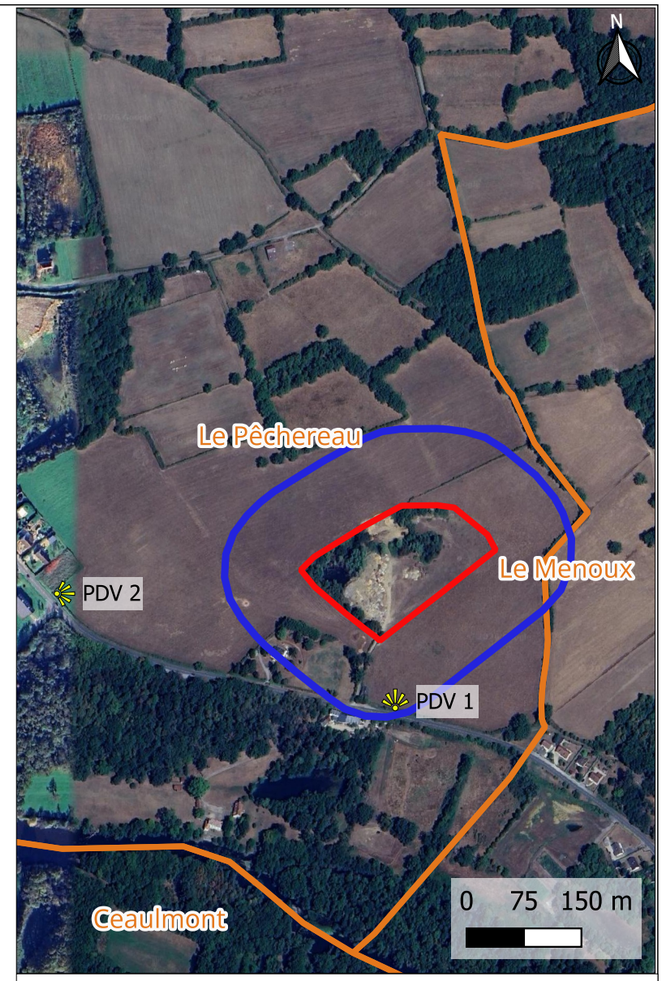


## LÉGENDE

Projet

- Emprise du projet
- Recul de 100 m du projet

Limites administratives

- Limites communales

Source Google Satellite

| Version : 01 | Coords : DMS |
|---|---|
| Nom du projet : JONCHERE | |
| Nom de la commune : LE PECHEREAU | |
| Nom du dessin : Annexe 4 : Emplacement des prises de vue | |
| 2026-02-06 | Auteur : MGU / Échelle 1: 8 000 / Format : A3 |

melvan PRODUCTEUR ENR

Melvan
77/79 Bd Alexandre Martin
45 000 Orléans




## LÉGENDE

### Projet

- Emprise projet

### Limites administratives

- Limites parcellaires
- Limites communales

### Réseaux

- Lignes électriques HTA aériennes
- Lignes électriques HTA souterraines

### Occupation des sols

- BD Topo - Bâtiments - Indifférentiés
- BD Topo - Bâtiments industriels
- BD Topo - Bâtiments remarquables
- BD Topo - Hydrographie - Surface d'eau

Source fond IGN, Google Satellite

| | | | |
|---|---|---|---|
| Version : | 01 | Coords : | DMS |

Nom du projet
JONCHERE

Nom de la commune
LE PECHEREAU

Nom du dessin
Annexe 6 : Plan de situation rapproché

| | | | |
|---|---|---|---|
| 2026-02-06 | Auteur : MGU | Échelle 1: 5 000 | Format : A3 |

Melvan
77/79 Bd Alexandre Martin
45 000 Orléans




## LÉGENDE

- Portail
- Citerne incendie 30m3
- Piste
- Panneaux photovoltaïques
- Emprise du projet

Source fond IGN, Google Satellite

| Version : 01 | Coords : DMS |
|---|---|

Nom du projet

JONCHERE

Nom de la commune

LE PECHEREAU

Nom du dessin

Annexe 5 : Plan de masse

| 2026-02-06 | Auteur : MGU | Échelle 1: 1 100 | Format : A3 |
|---|---|---|---|

melvan PRODUCTEUR ENR

Melvan
77/79 Bd Alexandre Martin
45 000 Orléans