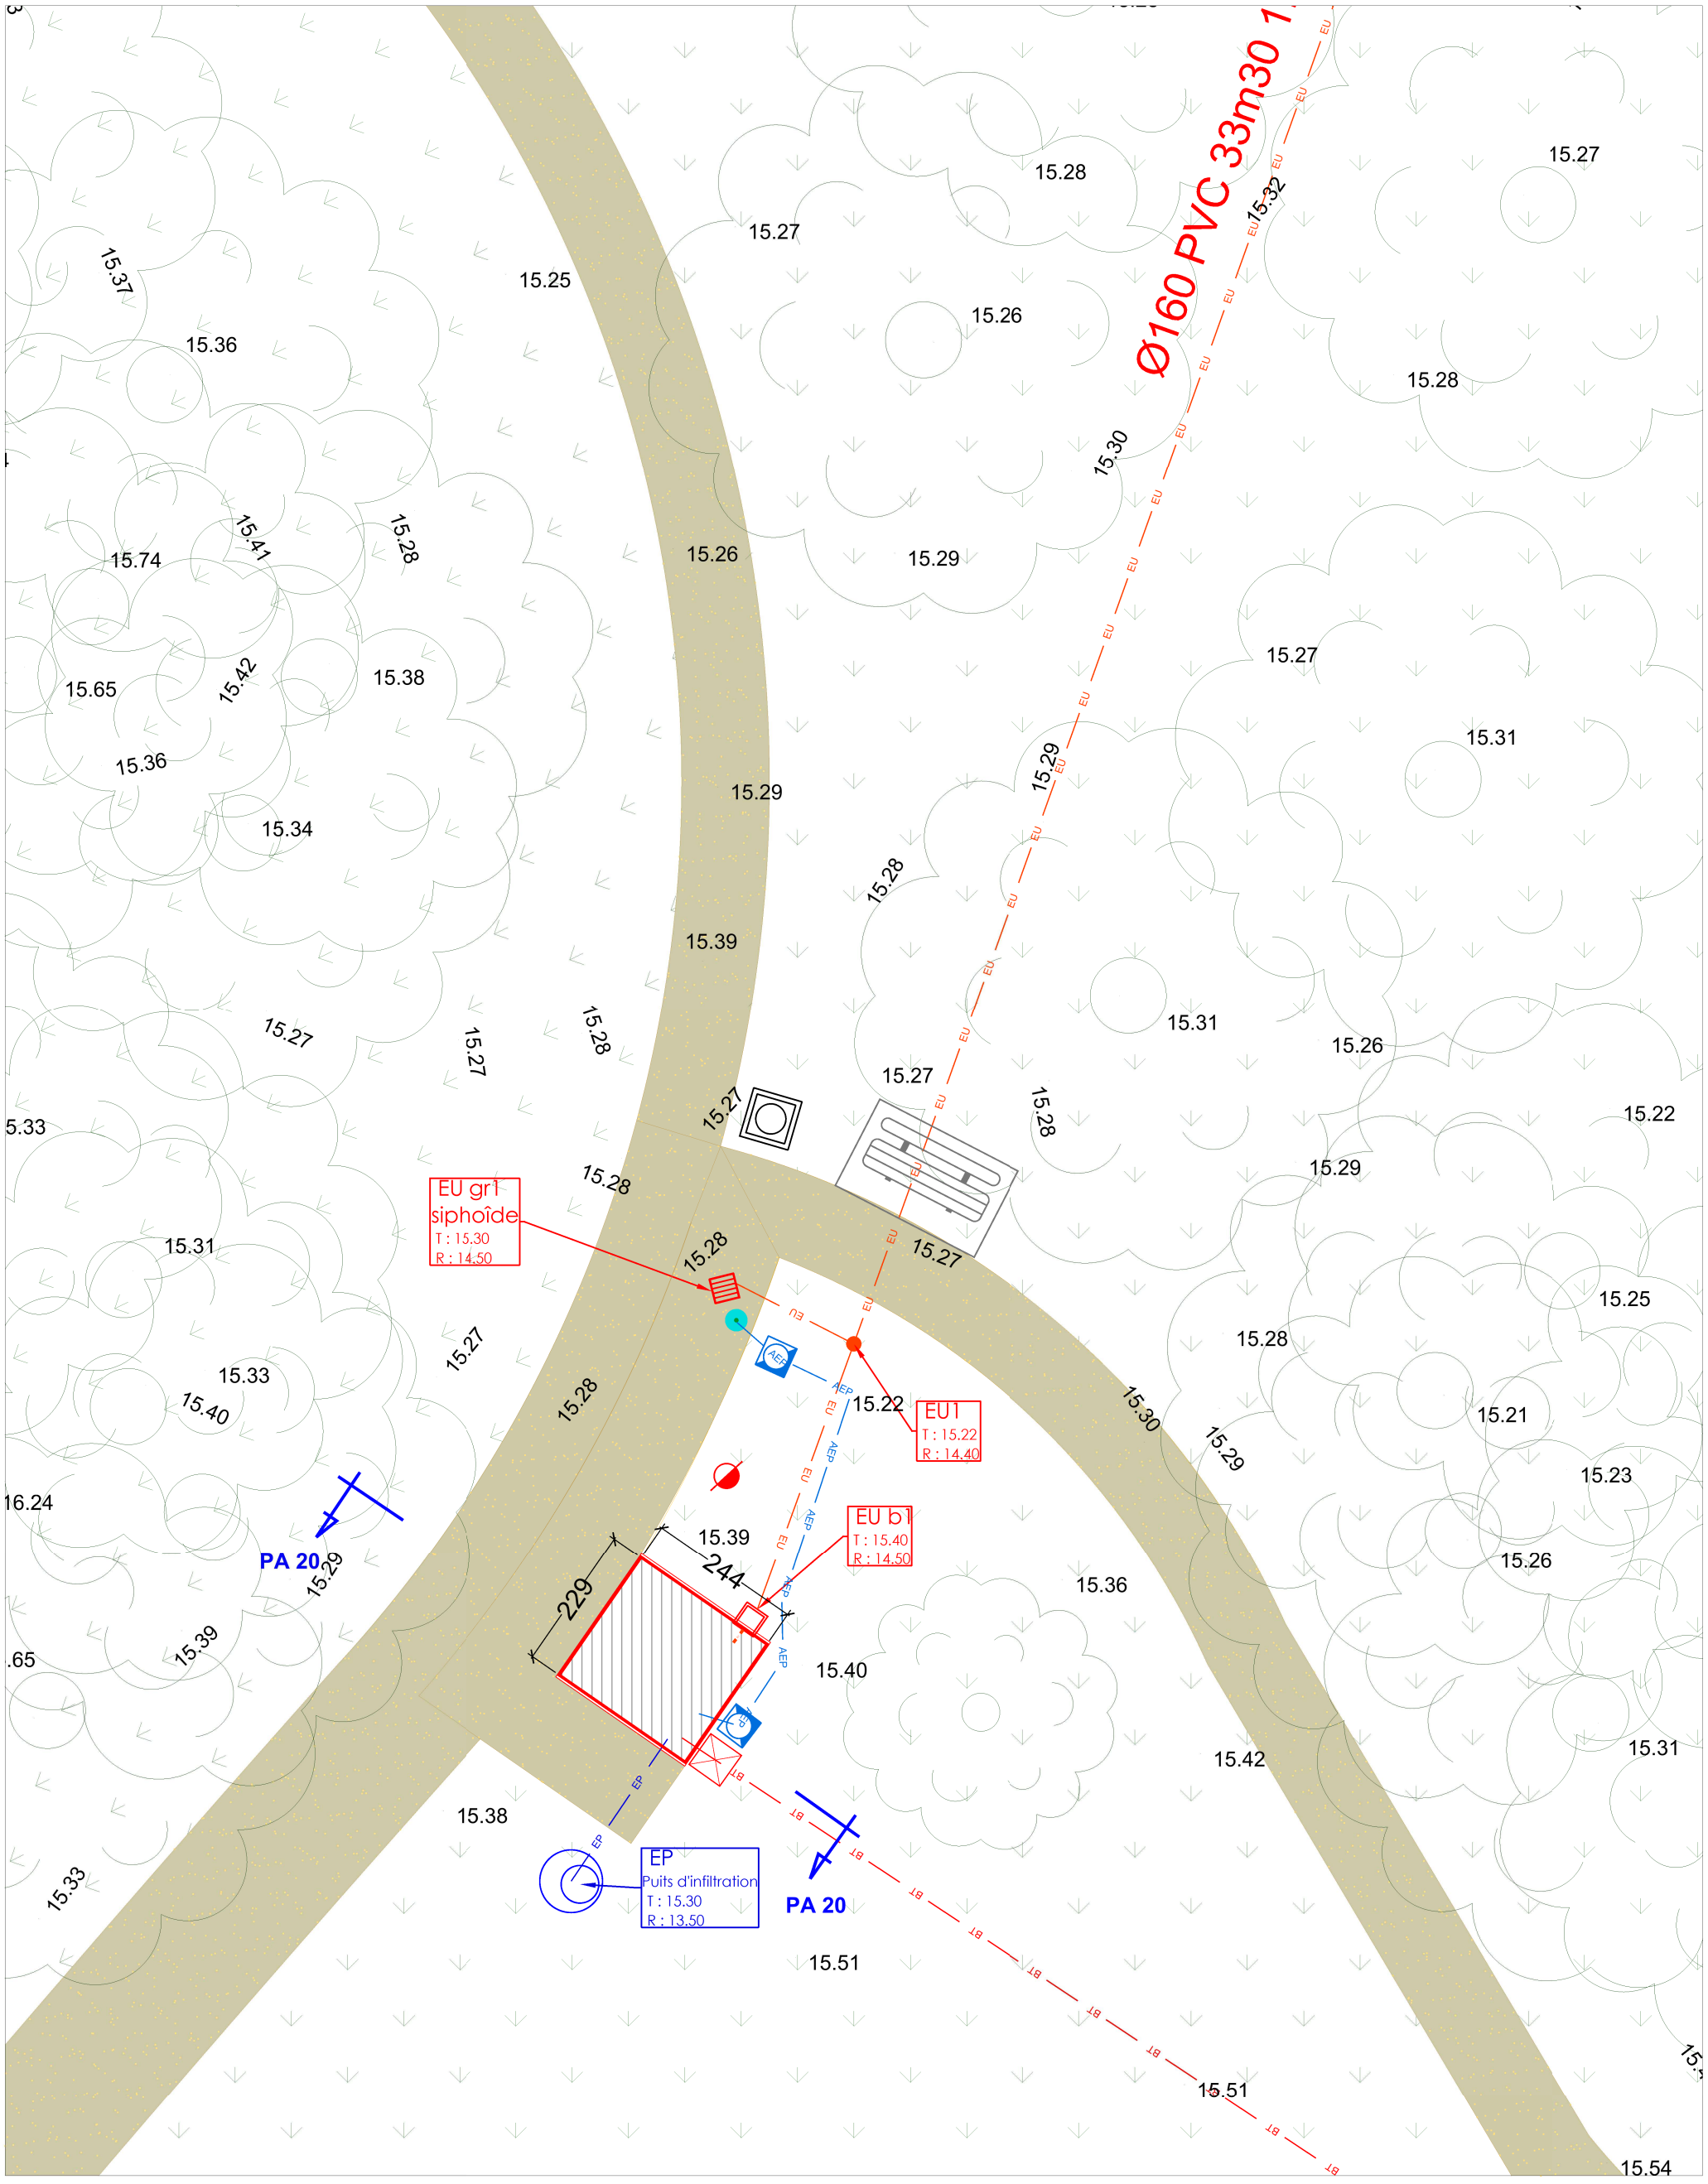

LEGENDE

REVETEMENTS

- Allées piétonnes en stabilisé
- Emprise bâtie créée 6m²

RESEAUX

- Branchement EU à créer (PVC CR8 Ø160)
- Branchement BT
- Réseau Eau potable
- Branchement Eaux Pluviales à créer (PVC CR8 Ø200)

Géo-Infrastructures NORMANDIE
TOPOGRAPHIE - DETECTION DE RESEAUX
MOE BET VRD - SIG

ATELIER AURA
SARL d'architecture
ZA Les Champs Chouette 1
5, rue du Bois Saint Paul
27600 SAINT AUBIN SUR GAILLON
02 32 69 05 48
contact@atelieraura.fr

AMENAGEMENT DU PARC DE LA VERTE BONNE

Boulevard de la Verte Bonne 27 600 GAILLON

MAIRIE DE GAILLON
2, rue du Général de Gaulle
27600 GAILLON

N

P.A.

GAILLON

Novembre 2025	Format A3	*Ech : 1/100e*	**PA 18** Plan de masse des constructions à édifier