


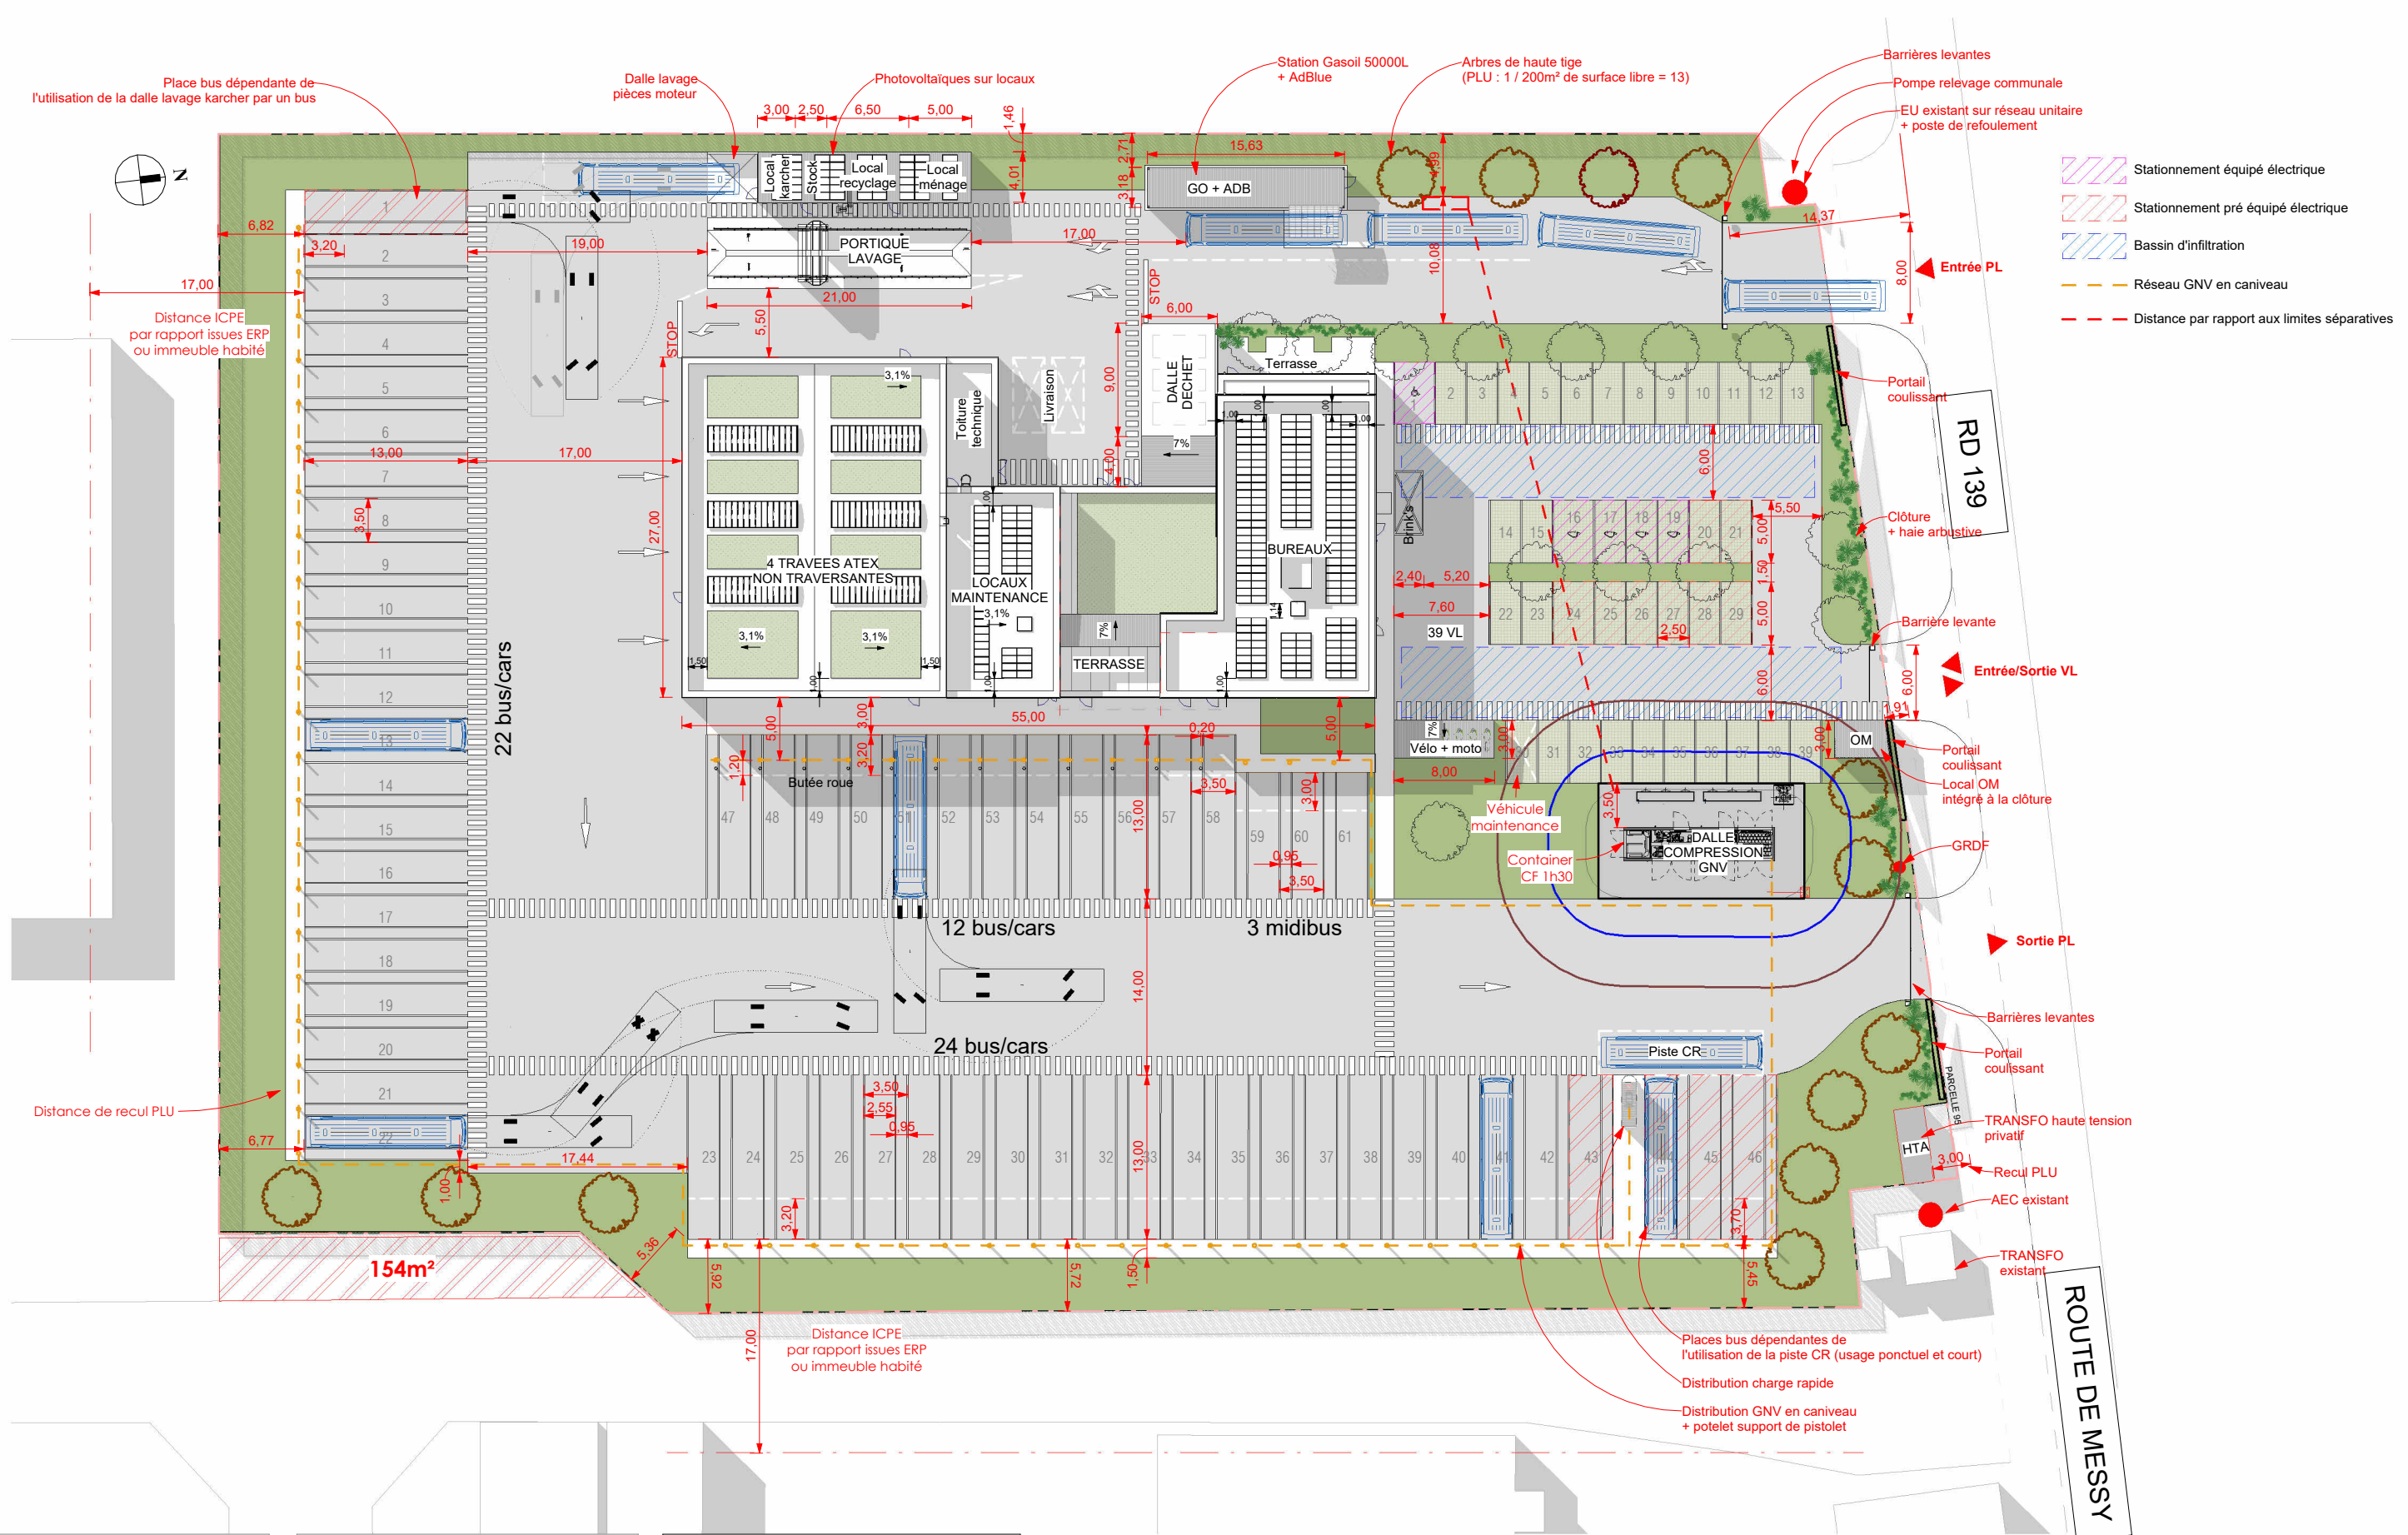

Attention: Document ne pouvant servir à l'exécution des travaux SELON PLAN TOPOGRAPHIQUE DE GINGER DU 13/10/2025

Emprise au sol / PPROJET	
Locaux lavage	68,39 m²
Modulotank 50000L + ADB	56,89 m²
Bati Maintenance	1 001,28 m²
Local 2 roues	24,00 m²
Local poubelle	12,00 m²
Bati exploitation	320,41 m²
Emprise au sol totale :	1 482,97 m²

VRD / NATURE DES SOLS - PROJET V6		
VRD_Bâti	1 486,90 m²	12%
VRD_Dalle Béton	384,60 m²	3%
VRD_Espace vert	2 168,16 m²	18%
VRD_Pavage engazonné	484,70 m²	4%
VRD_Terrasse	34,14 m²	0%
VRD_Trottoir	493,22 m²	4%
VRD_Voirie lourde	6 541,02 m²	54%
VRD_Voirie légère	606,93 m²	5%
	12 199,68 m²	

Places véhicules - V6		
Type de places		Total
Place PL_Bus 13m - 350x1300 - 90° + piéton		58
Place PL_Midibus 10m - 350x1000 - 90° + piéton		3
Place VL convoyeur_230x500_90°		1
Place VL PMR - 330x500 - 90°		1
Place VL_250x500_90°		36
Place VL_330x500_90°		2
		101



Démolition et reconstruction du COB, et conversion au GNV			25086
3 rue de Messy - 77410 CHARNY			MD
Maître d'ouvrage KEOLIS 107 rue Clément Ader 77230 Dammartin-en-Goële	APS	ind A	09/01/2026
Site définitif Plan masse projet_V6			éch: 1 : 500
			02.1