



Plan de situation cadastral - Ech 1/5000

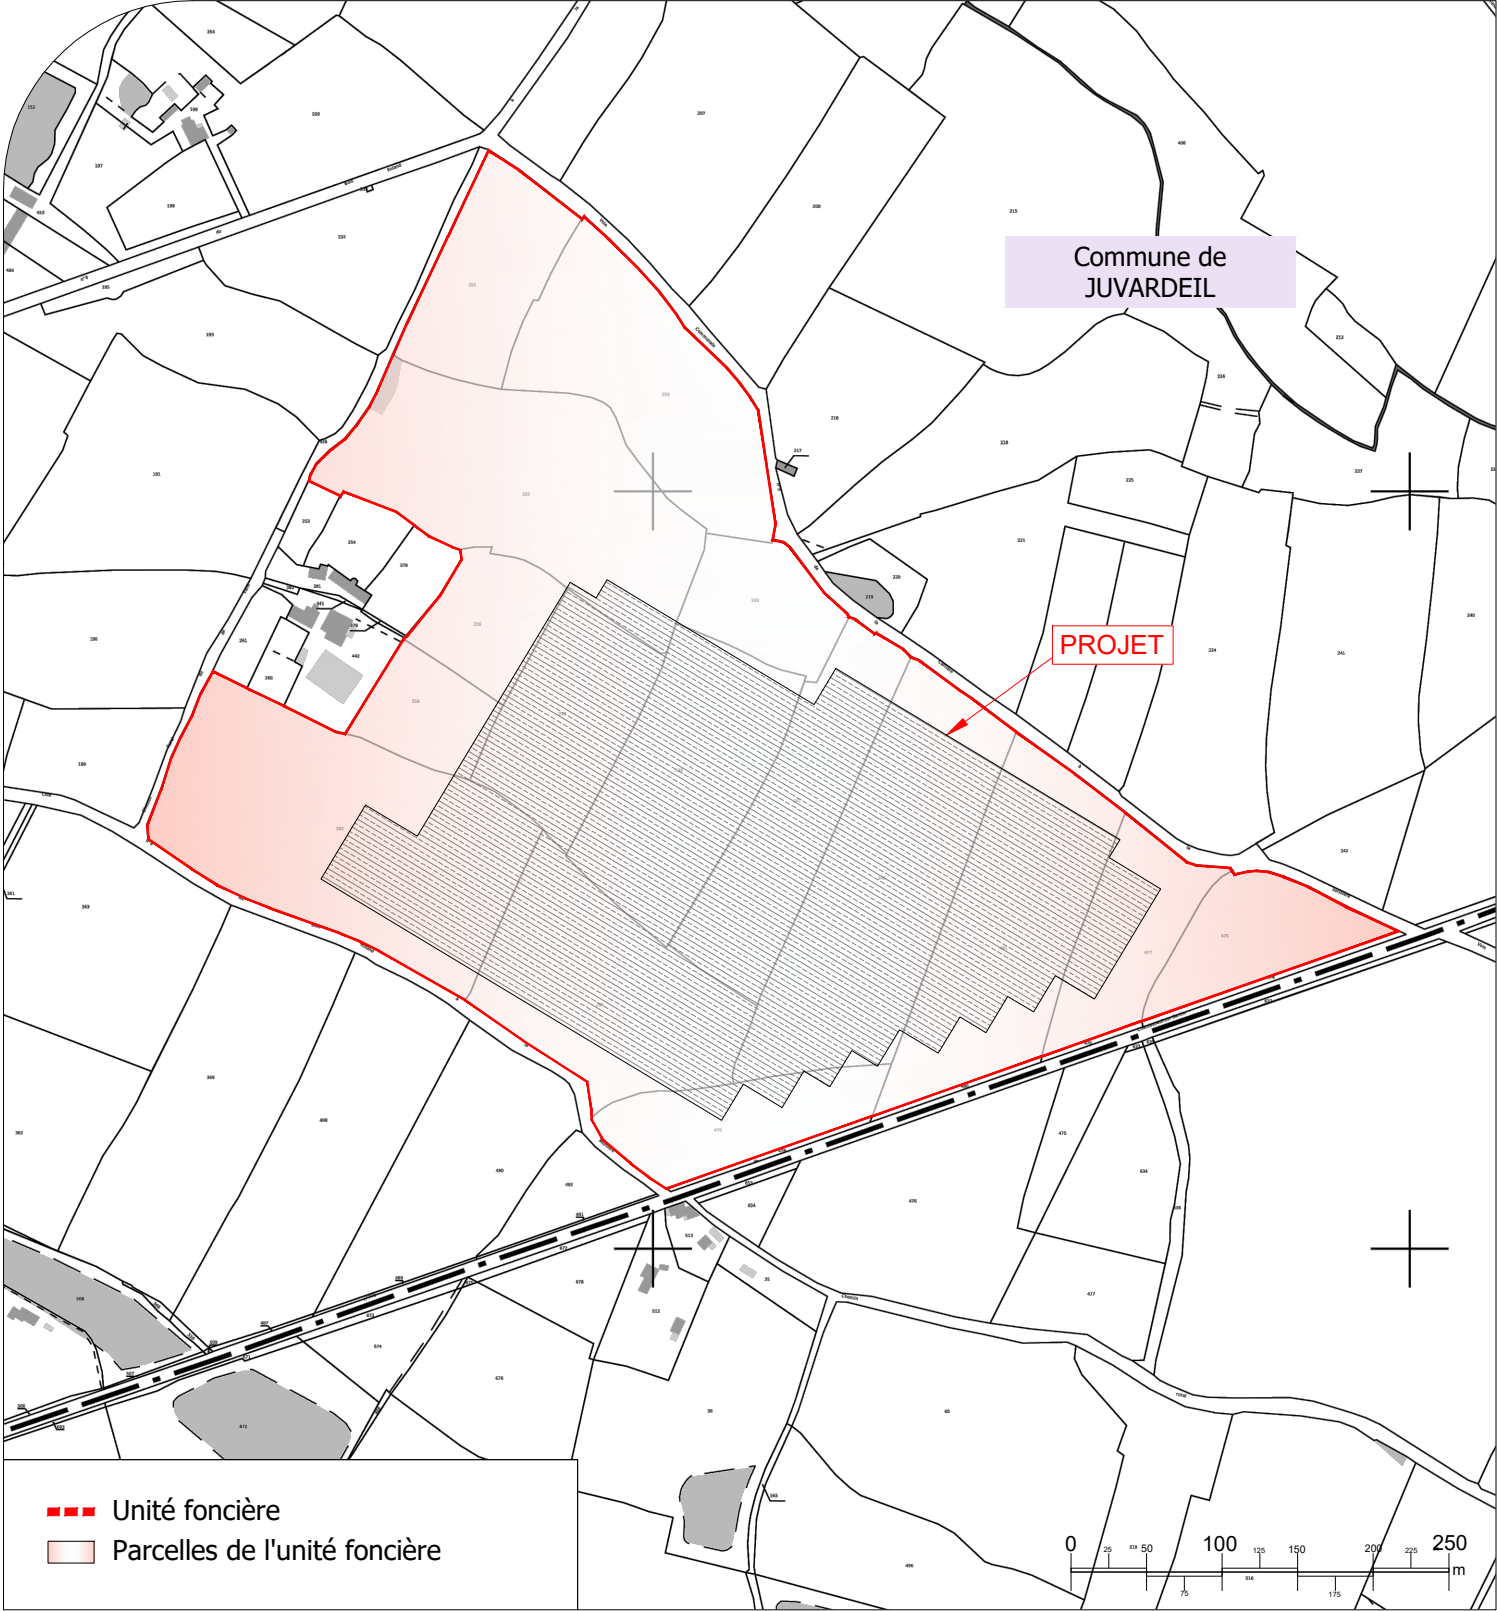

Plan de situation IGN - Ech 1/20000

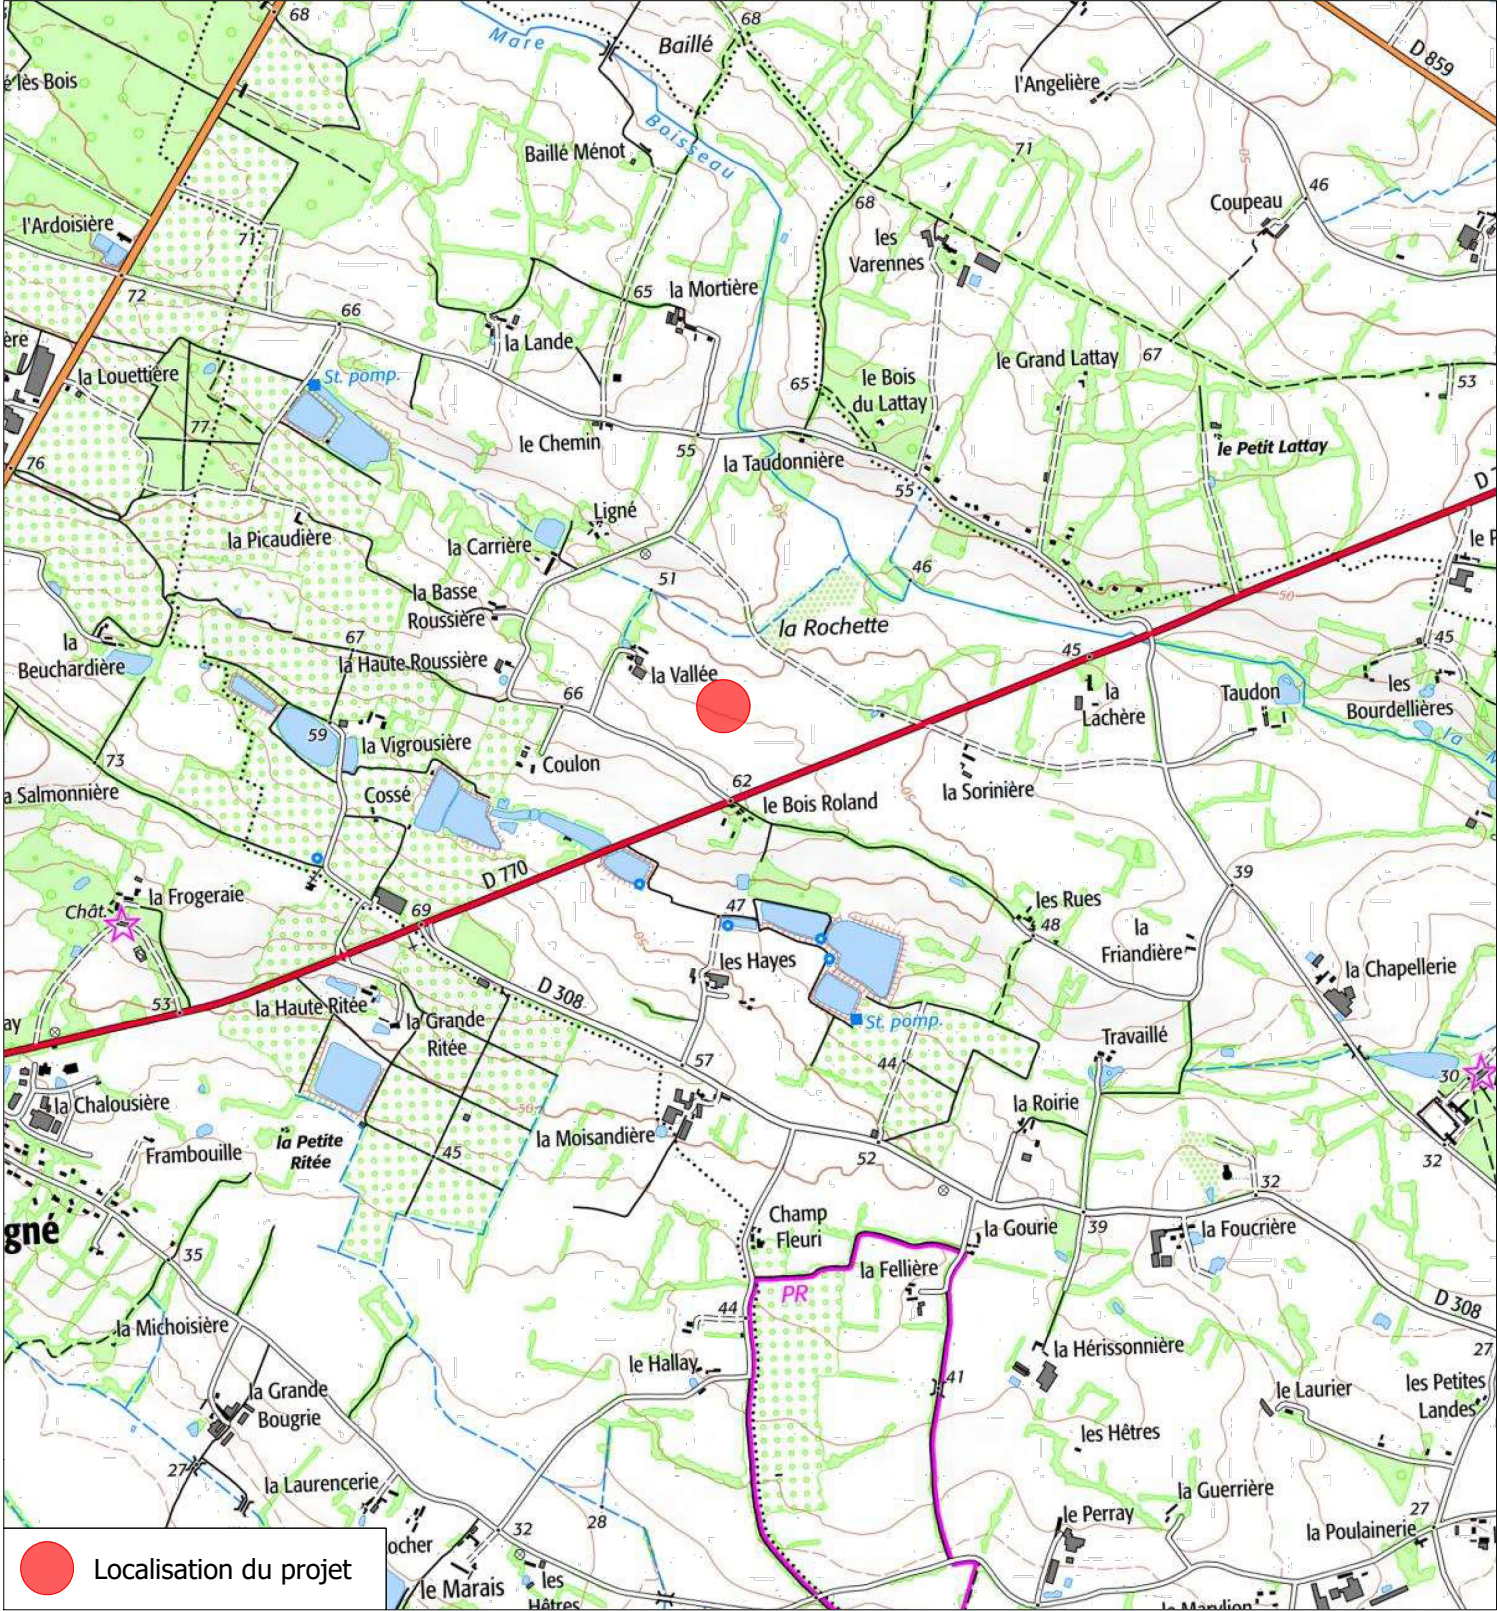

Description du projet : Construction d'ombrières agrivoltaïques sur grandes cultures Adresse du projet : Monsieur François DUVEAU Lieu-dit : " La Grande Pièce " 49330 - JUVARDEIL Ce plan est notre propriété & ne peut être copié ou communiqué à des tiers sans notre autorisation écrite. Il sera considéré comme tacitement approuvé sans réserve par chaque destinataire s'il n'a pas fait l'objet de remarques écrites dans un délai de 15 jours à dater de sa diffusion.	Numéro de plan : PC1 Date : 25/11/2025 Echelle : 1/5000 et 1/20000 Dessinateur : EMA	Nom du plan : Plan de situation Architecte : Thierry CLAVEAU Architecte DPLG INSCRIT AU TABLEAU DES ORDRES DES ARCHITECTES N° 00107 Thierry CLAVEAU - Architecte DPLG 122, rue du Frédisson Lezignan-la-Rivière 80000 PONTIERS Tél : 06 61 54 74 08
---	--	---