

Annexe 4 – Plan de masse du projet Agrivoltaïque – Auberdrière

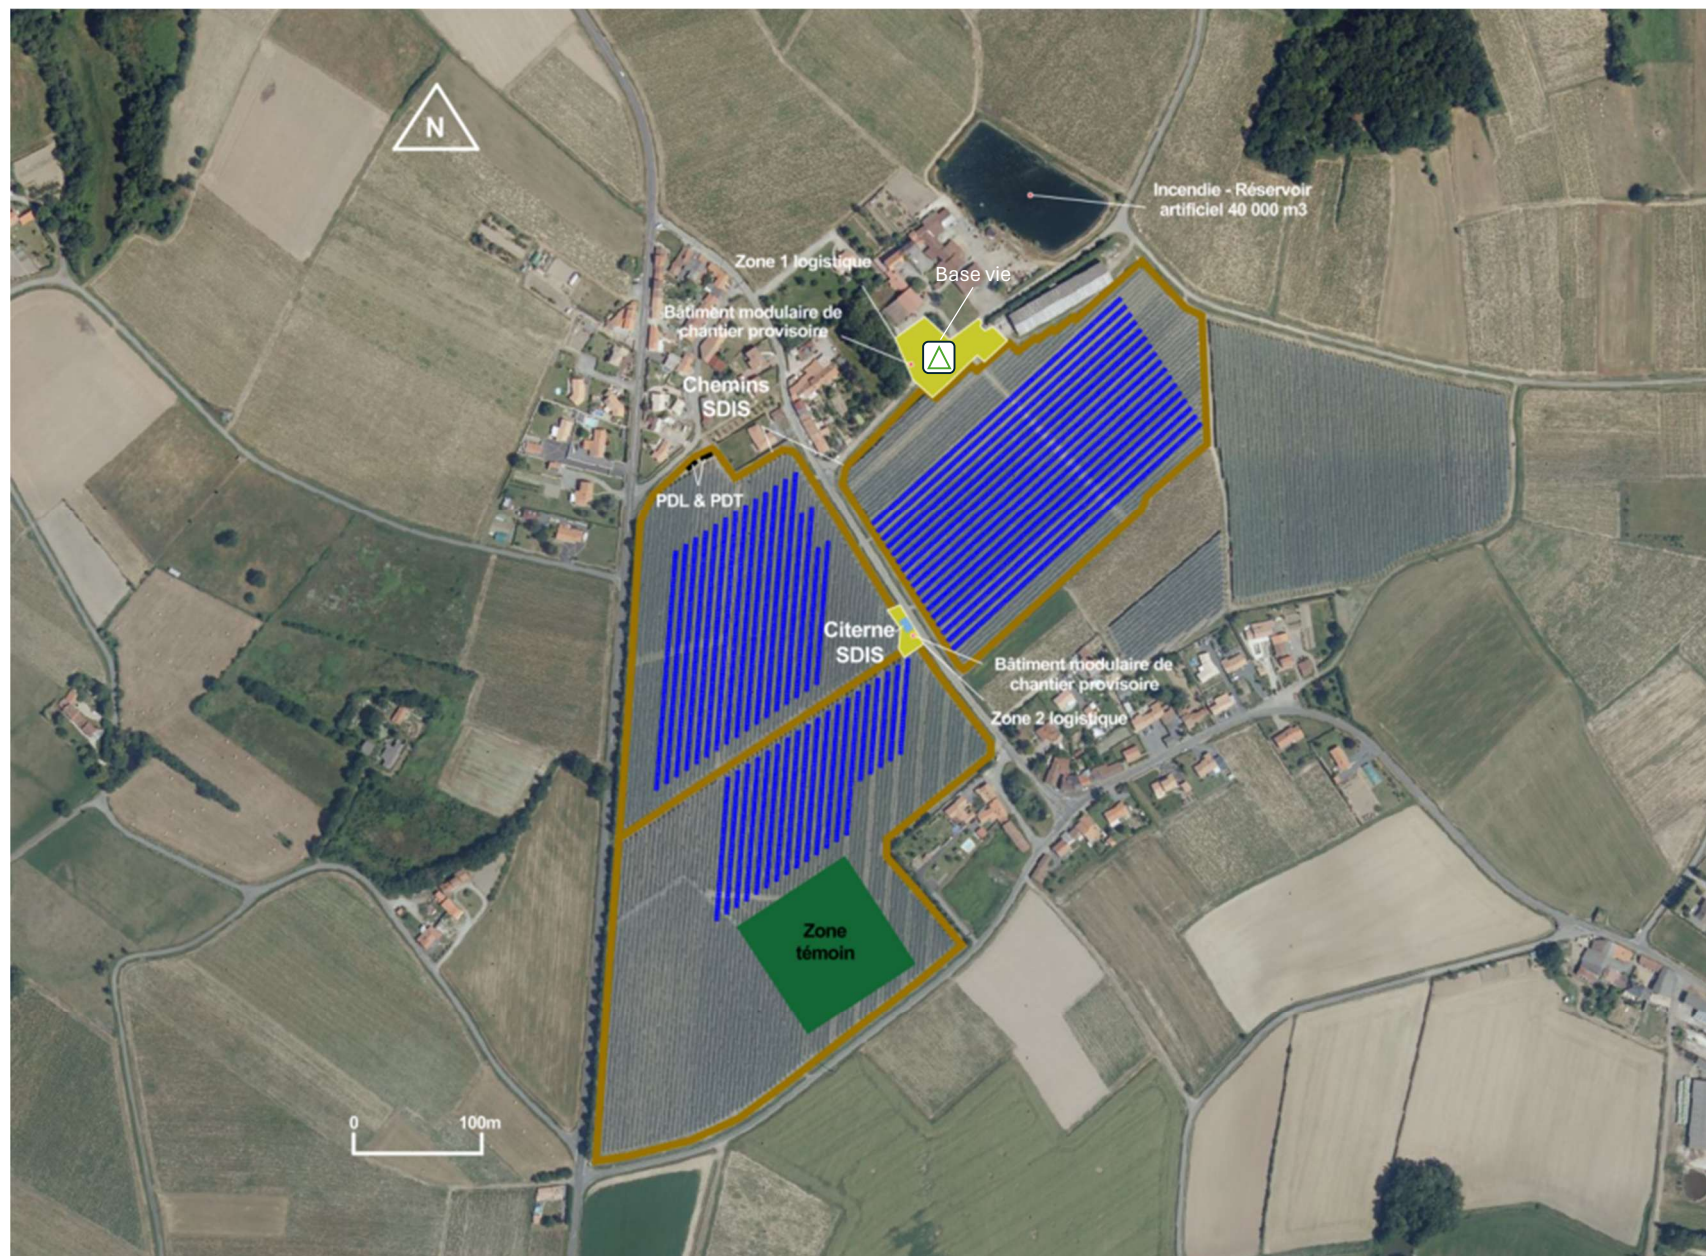


Figure 1 : Plan de masse du projet avec situations des aménagements, zones techniques et base vie projetés (dont SDIS et zone témoin)