


ANNEXE 3 – Plan de situation





Réf.: BIMcloud: map-architecture - BIMcloud Software as a Service/220124 MELLONE/220124 ROY ESPAGNE_PC										L'aménagement intérieur est donné à titre indicatif car susceptible d'évoluer légèrement lors des phases d'études techniques.	
Maître d'Ouvrage		Identification et nature de l'opération		BUREAU DE CONTROLE / SPS	BUREAU D'ETUDE VRD	BUREAU D'ETUDE STRUCTURE	BUREAU D'ETUDE THERMIQUE FLUIDES	BUREAU D'ETUDE ACOUSTIQUE	Maîtrise d'œuvre				N° aff. #Pin		DEMANDE DE PERMIS DE CONSTRUIRE	
MELLONE IMMOBILIER Z.A. Saint Estève Bâtiment « Côté Mellone » 13360 Roquevaire tél : 04 42 04 21 69 BENJAMIN IMMOBILIER mellone IMMOBILIER Projet de logements Chemin du Roy d'Espagne 13009 Marseille												AI PROJECT 11 Avenue de la Capelette 13395 Marseille Cedex 10 tél : 04.91.78.84.96 LT AI PROJECT ARCHITECTURE MAP 4, place Sadi Carnot 13002 Marseille tél : +33 (0)4 95 09 42 00 fax : +33 (0)4 95 09 42 39 www.map-architecture.fr Associé-RTAR				PLAN DE SITUATION										Visa	Echelle	
																										Visa: PKRA	
																24.07.2025	RE	PC	FBOU	MAP	ARCHI	

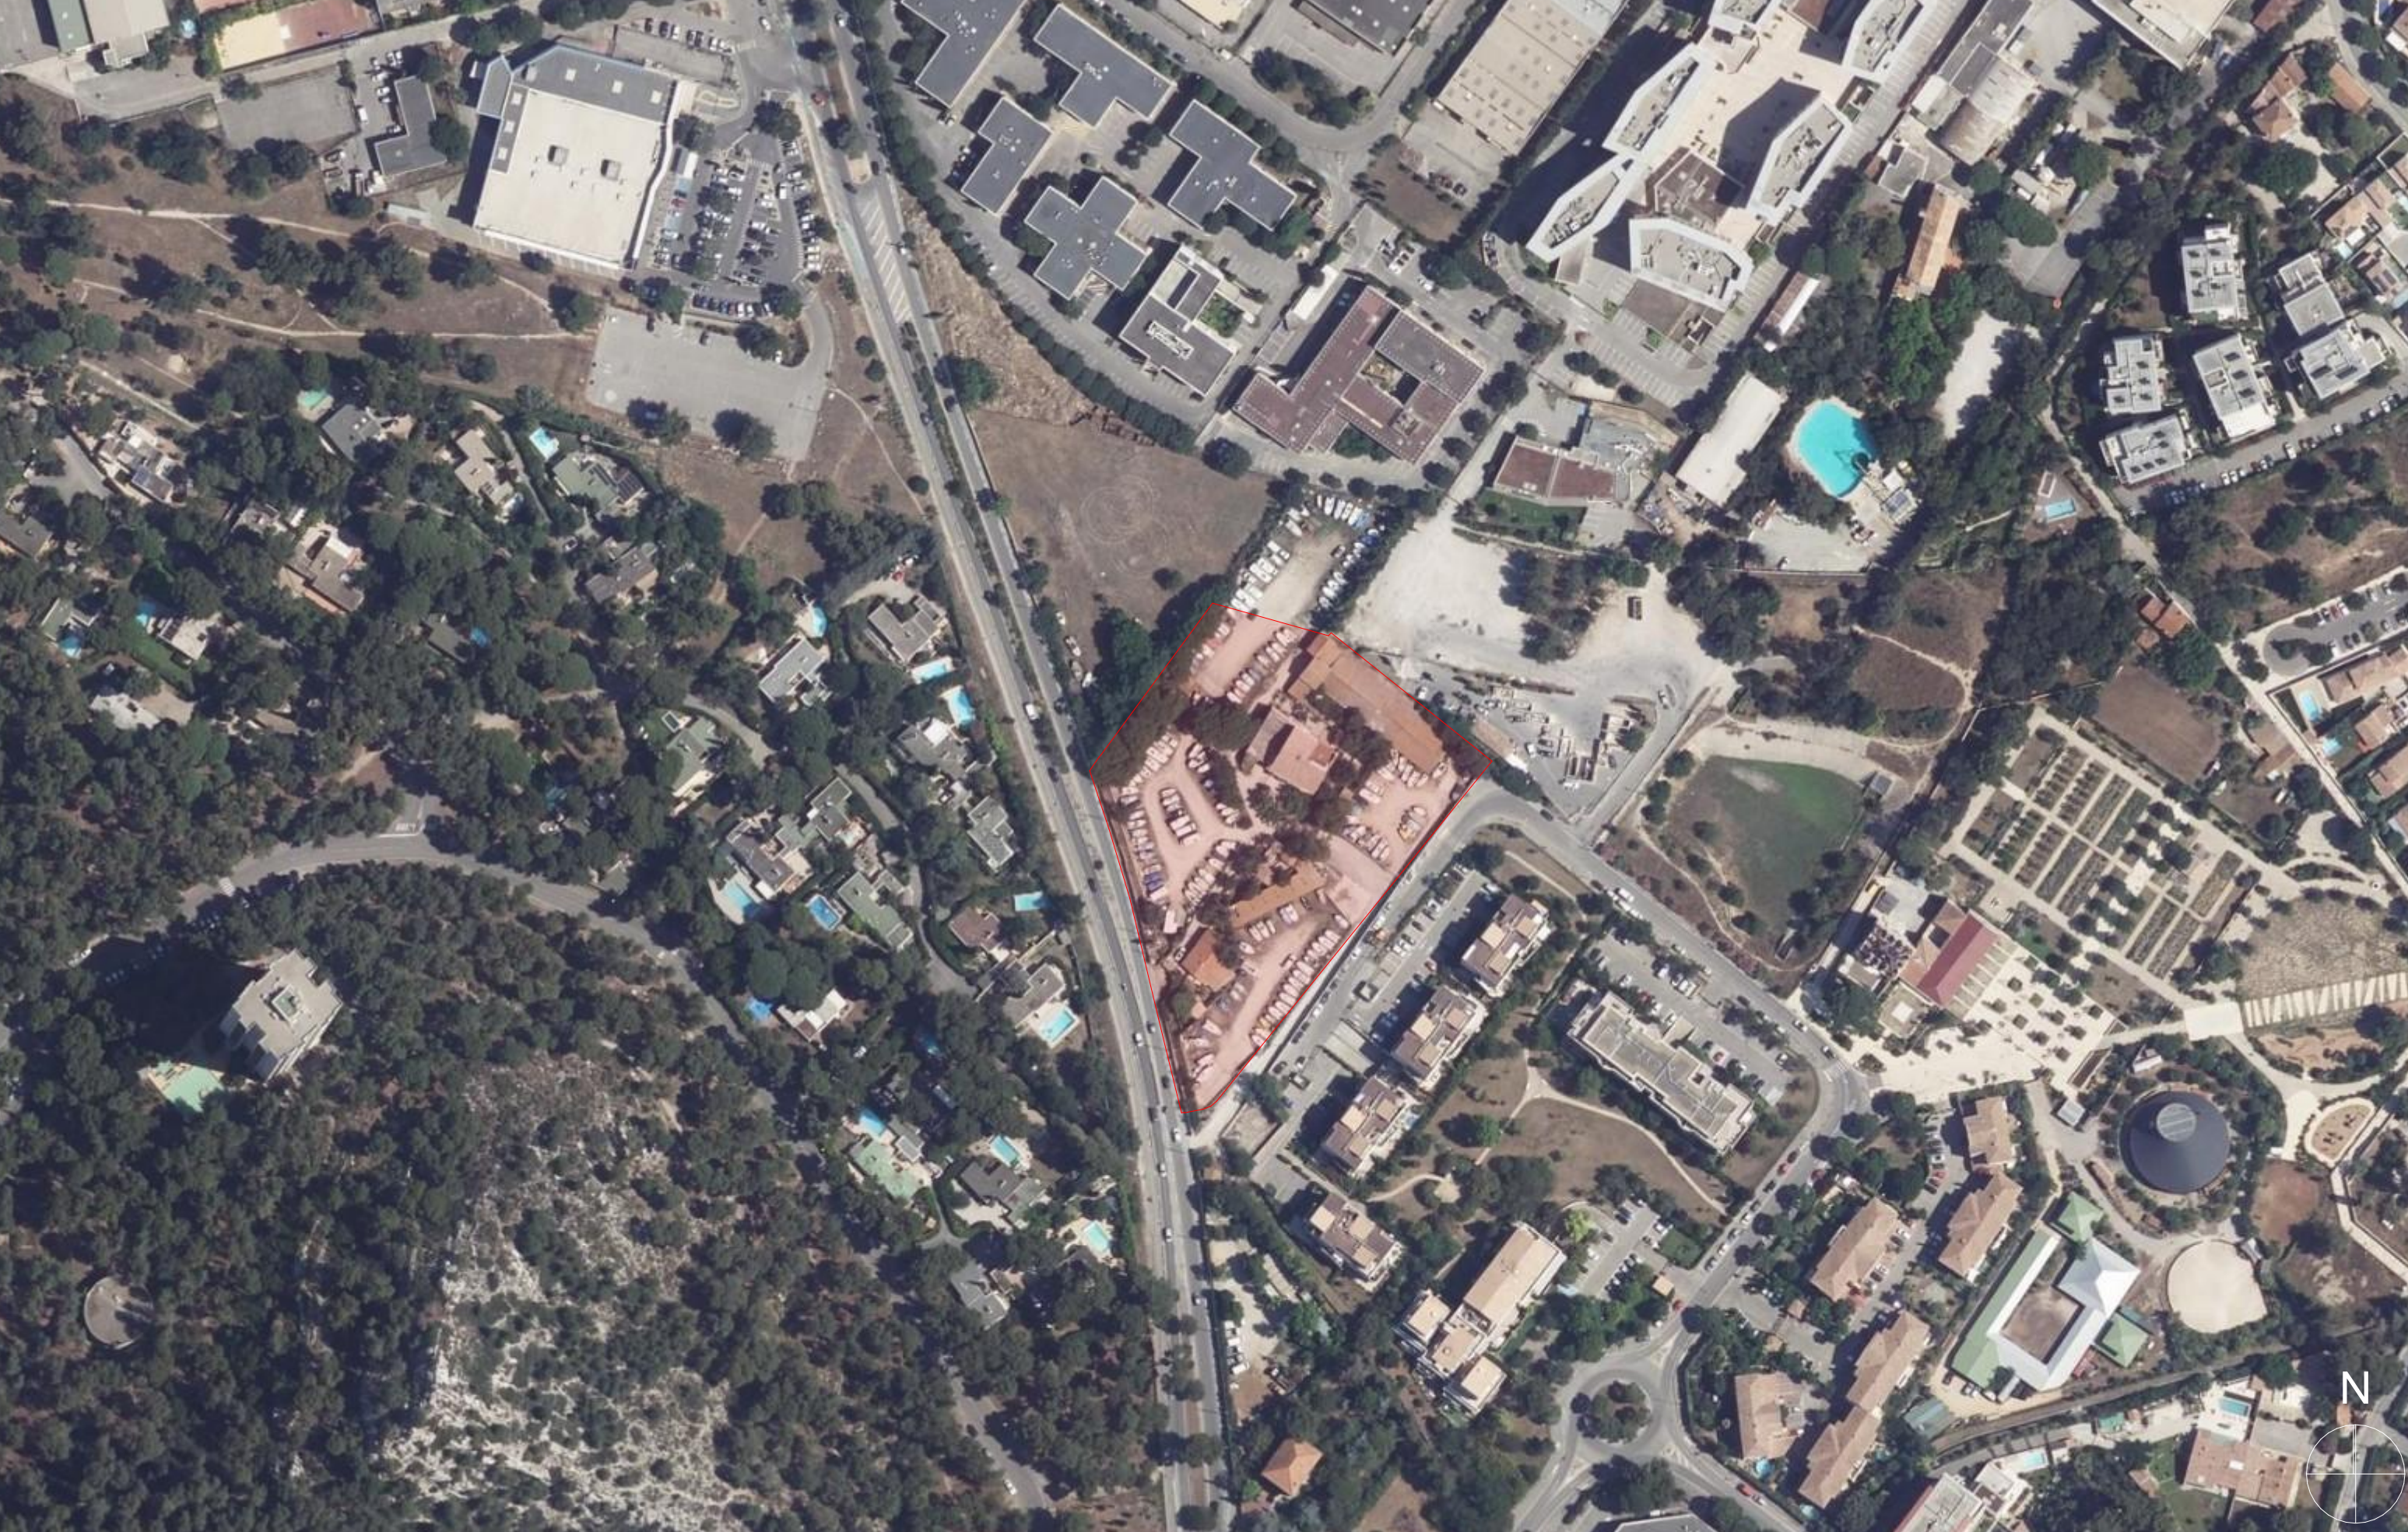


Informations littérales relatives à 1 parcelle sur la commune :
MARSEILLE 9EME (13).

Références de la parcelle 852 C 381

Référence cadastrale de la parcelle
Contenance cadastrale
Adresse

852 C 381
9 924 mètres carrés
CHE DU ROI D ESPAGNE
13009 MARSEILLE 9EME

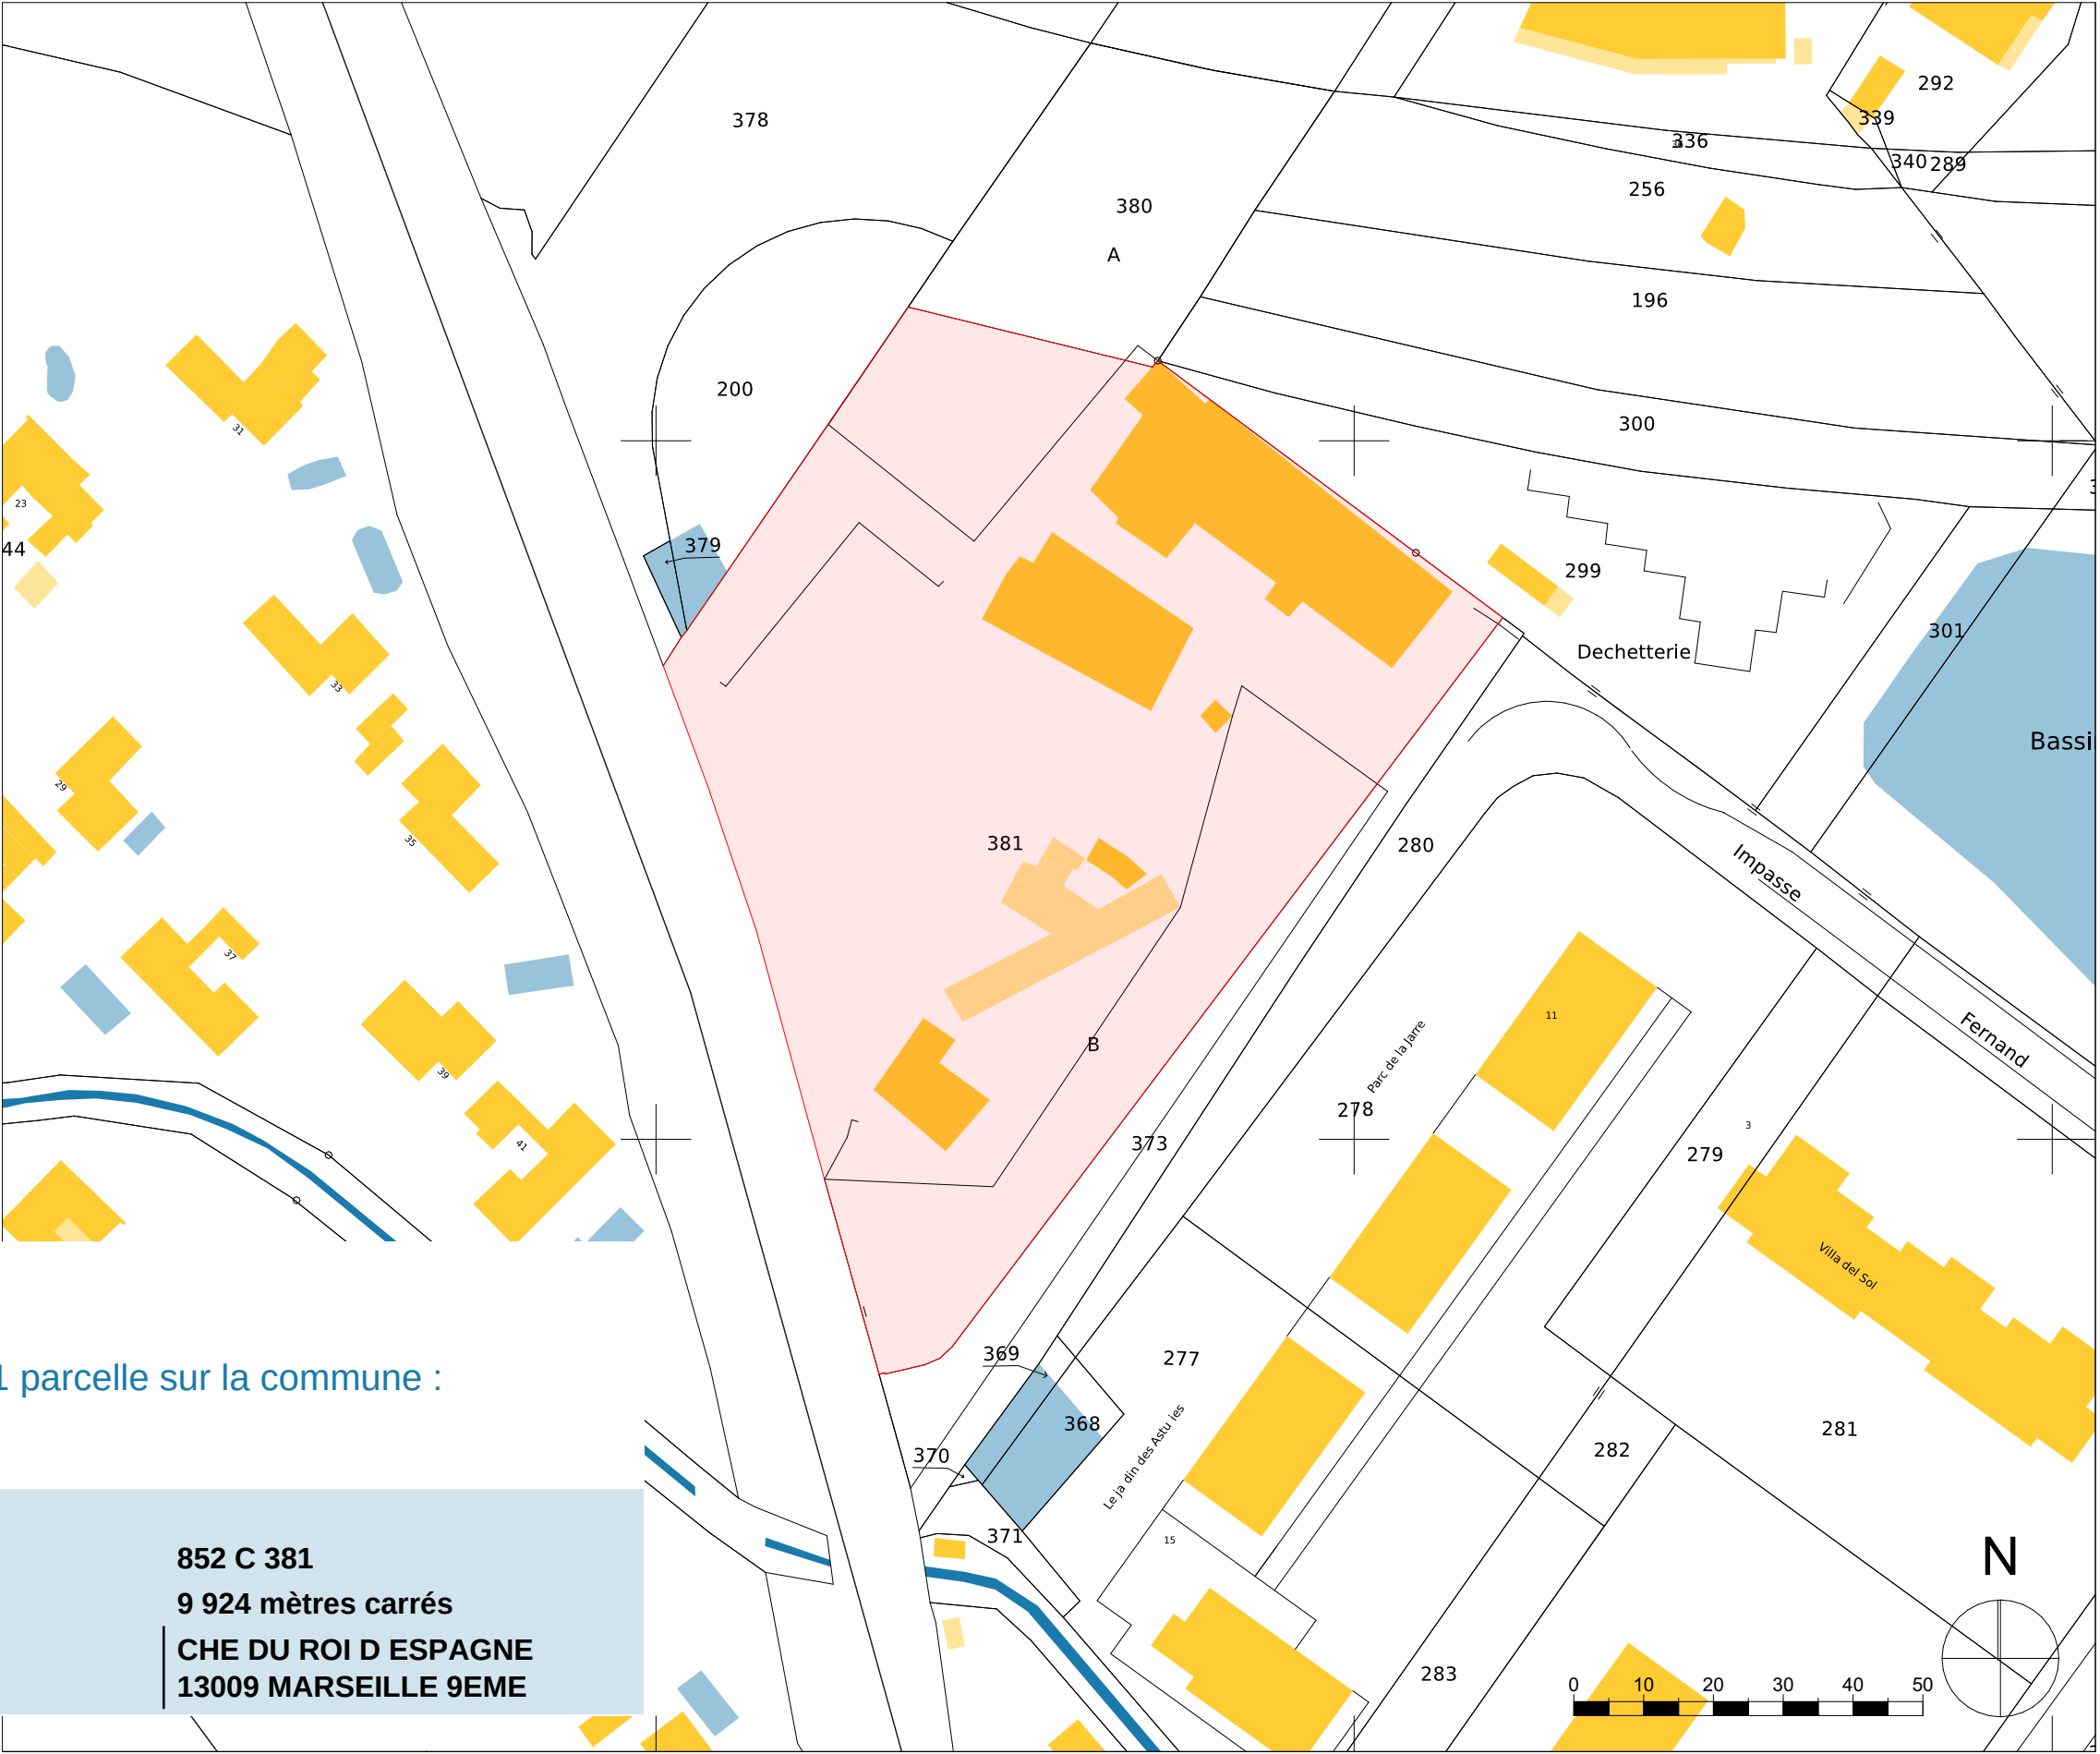

Réf.: BIMcloud: map-architecture - BIMcloud Software as a Service/220124 MELLONE/220124 ROY ESPAGNE_PC										L'aménagement intérieur est donné à titre indicatif car susceptible d'évoluer légèrement lors des phases d'études techniques.																			
Maître d'Ouvrage		Identification et nature de l'opération		BUREAU DE CONTROLE / SPS	BUREAU D'ETUDE VRD	BUREAU D'ETUDE STRUCTURE	BUREAU D'ETUDE THERMIQUE FLUIDES	BUREAU D'ETUDE ACOUSTIQUE	Maîtrise d'œuvre		N°aff. #PIn		DEMANDE DE PERMIS DE CONSTRUIRE										1:1000						
MELLONE IMMOBILIER		Projet de logements							AI PROJECT 11 Avenue de la Capelette 13395 Marseille Cedex 10 tél : 04.91.78.84.96		Associé-RTAR		PLAN CADASTRALE										Visa Echelle						
Z.A. Saint Estève Bâtiment « Côté Mellone » 13360 Roquevaire tél : 04 42 04 21 69		Chemin du Roy d'Espagne 13009 Marseille							4, place Sadi Carnot 13002 Marseille tél : +33 (0)4 95 09 42 00 fax : +33 (0)4 95 09 42 39 www.map-architecture.fr		Visa: PKRA 24.07.2025		PC1 b										N° du plan						
											Date		RE PC FBOU MAP ARCHI										A3 #						
													Projet Phase Auteur Emetteur Discipline Zone Bâtiment Niveau Etage Référence PC										Format Indice						