


ANNEXE 9 – Zonage PLUi de la commune de Marseille vis-à-vis du projet

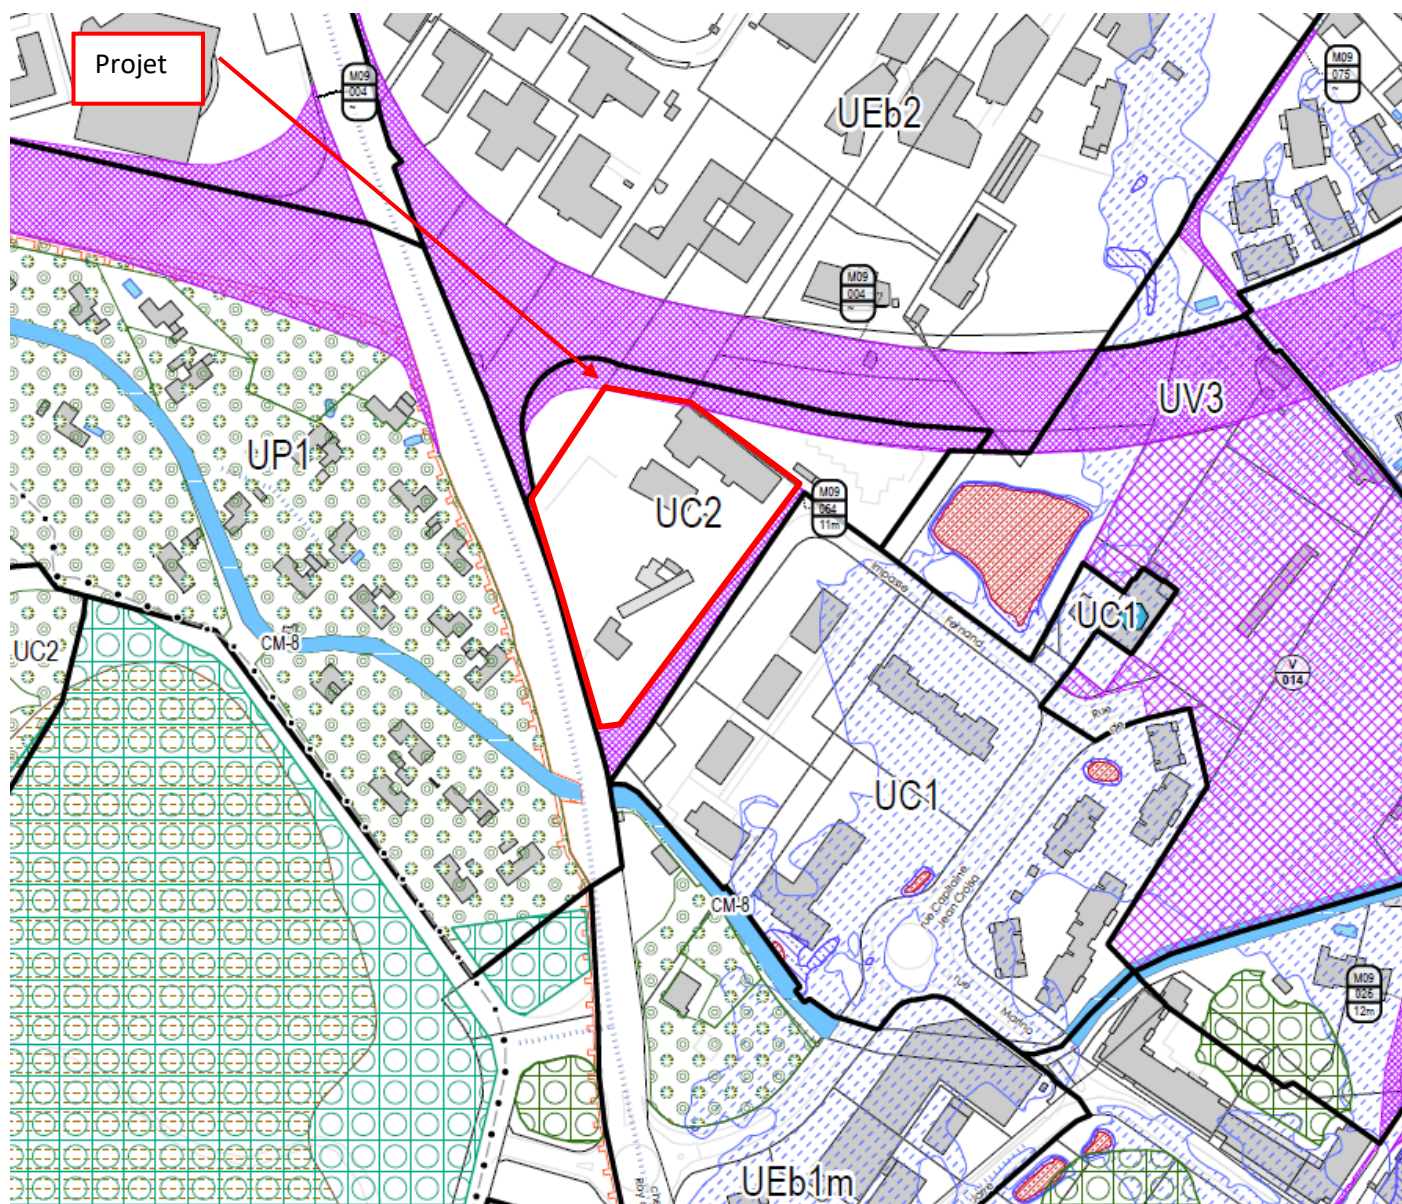

EMPLACEMENTS RESERVES

- Code Commune Numéro Largeur
Emplacement réservé pour voirie
- Code Numéro
Autre emplacement réservé
- Code Numéro
Servitude pré-localisation pour équipement

PATRIMOINE NATUREL

- Espace boisé classé**
 - Espace Boisé Classé
 - Espace Boisé Classé - Loi Littoral
 - Espace Boisé Classé ponctuel
- Autres**
 - Alignement Végétal
 - Terrain cultivé à protéger
 - Trame Verte et Bleue à étudier pour l'ouverture à l'urbanisation
- Espace vert protégé**
 - Catégorie 1
 - Catégorie 2
 - Catégorie 3
 - Catégorie 4
 - Catégorie 5

Risques

INONDATION

- Enveloppe d'application du PPR approuvé ou en cours
- Centre urbain
- Zone inconstructible
- Zone inconstructible à aléa faible ou modéré
- Zone à prescriptions renforcées
- Zone à prescriptions simples
- Cuvette inondable
- Axe d'écoulement concentré
- Axe d'écoulement diffus
- Voie inondable

Fond de Plan

- Parcellaire
- Bâti dur
- Bâti léger
- Elément de repère
- Piscine ou Plan d'eau
- Cimetière