


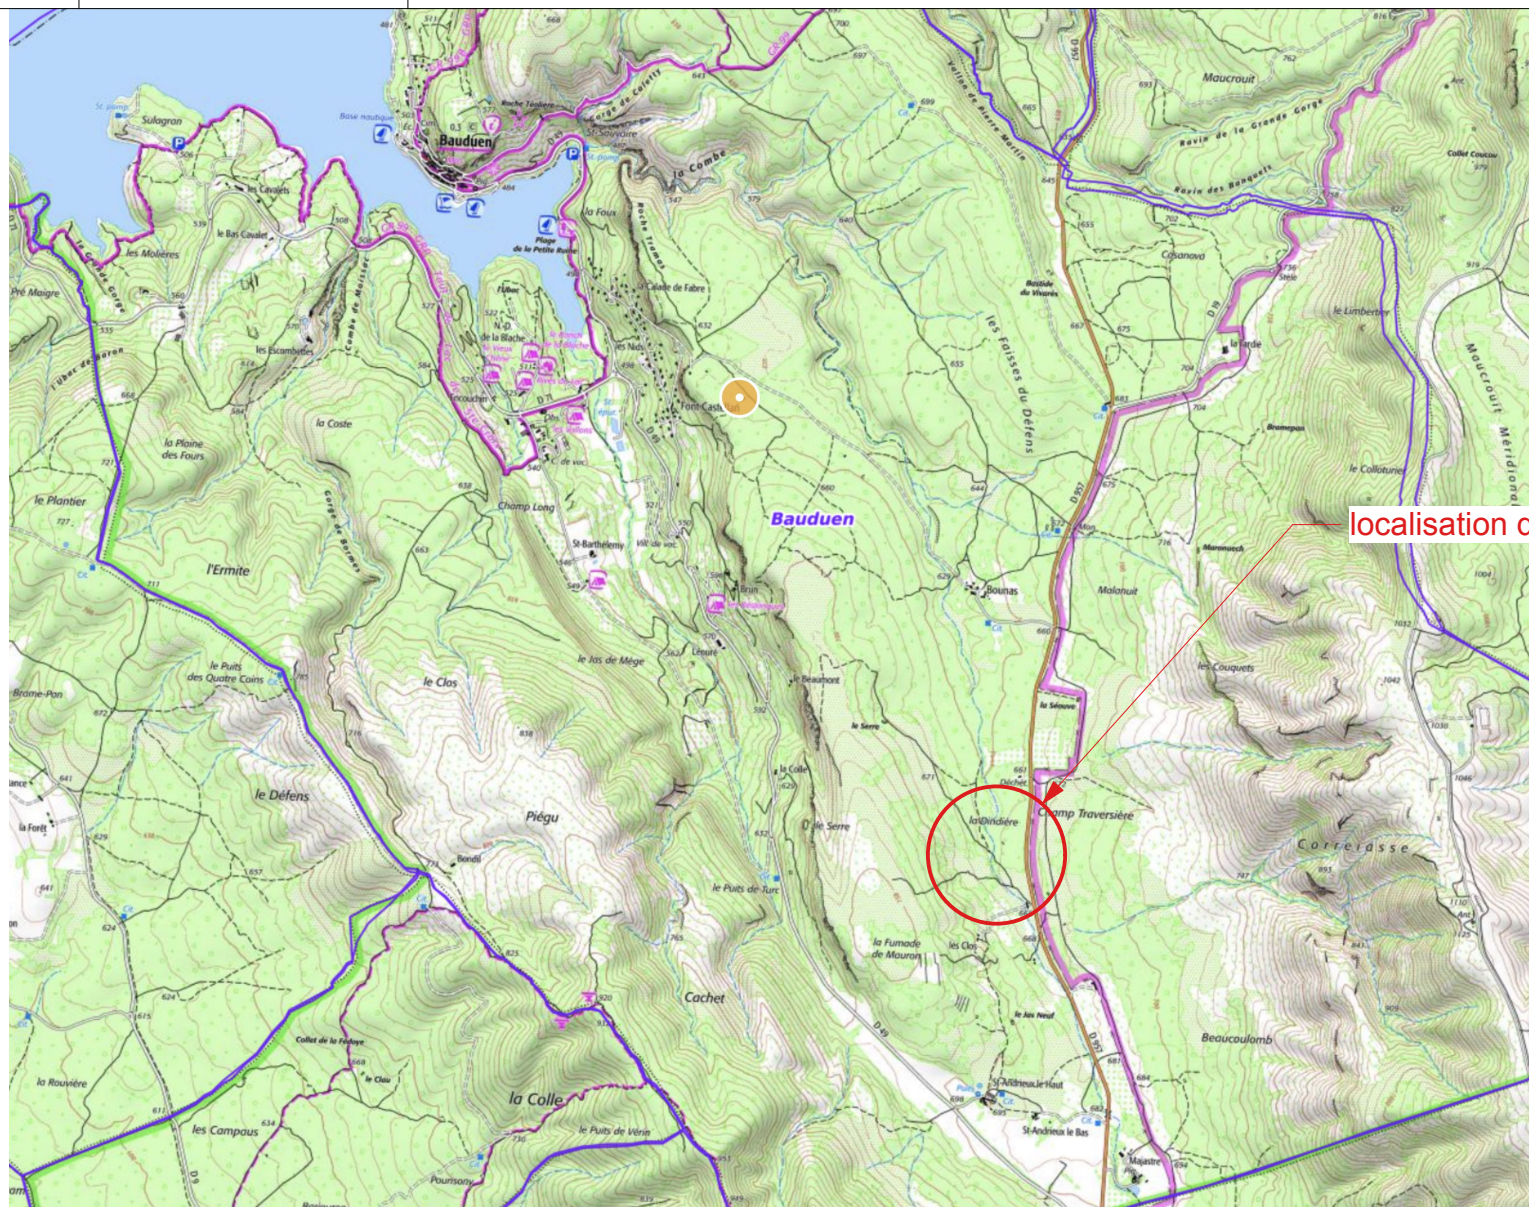

localisation du projet

## PROJET : DEFRICHEMENT

Maitre d'Ouvrage :  
M. DE SANTIS  
Domaine de Majastre  
83630 BAUDUEN

Chantier  
Lieu-dit "La Dindière", 83630  
BAUDUEN

Architecte :  
Nicolas TARON  
245 Draboux  
83340 CABASSE tel : 09 82 21 61 92  
mail : contact@biomeo-environnement.fr

**BIOMEQ**  
environnement

A4 horiz

Affaire : 202421  
Date : 08/12/2025  
Version : 1  
Dessin : NT  
Apprô : NT

Phase :  
**DEFRICHEMENT**

Planche :  
**Plan de situation**

**1**