


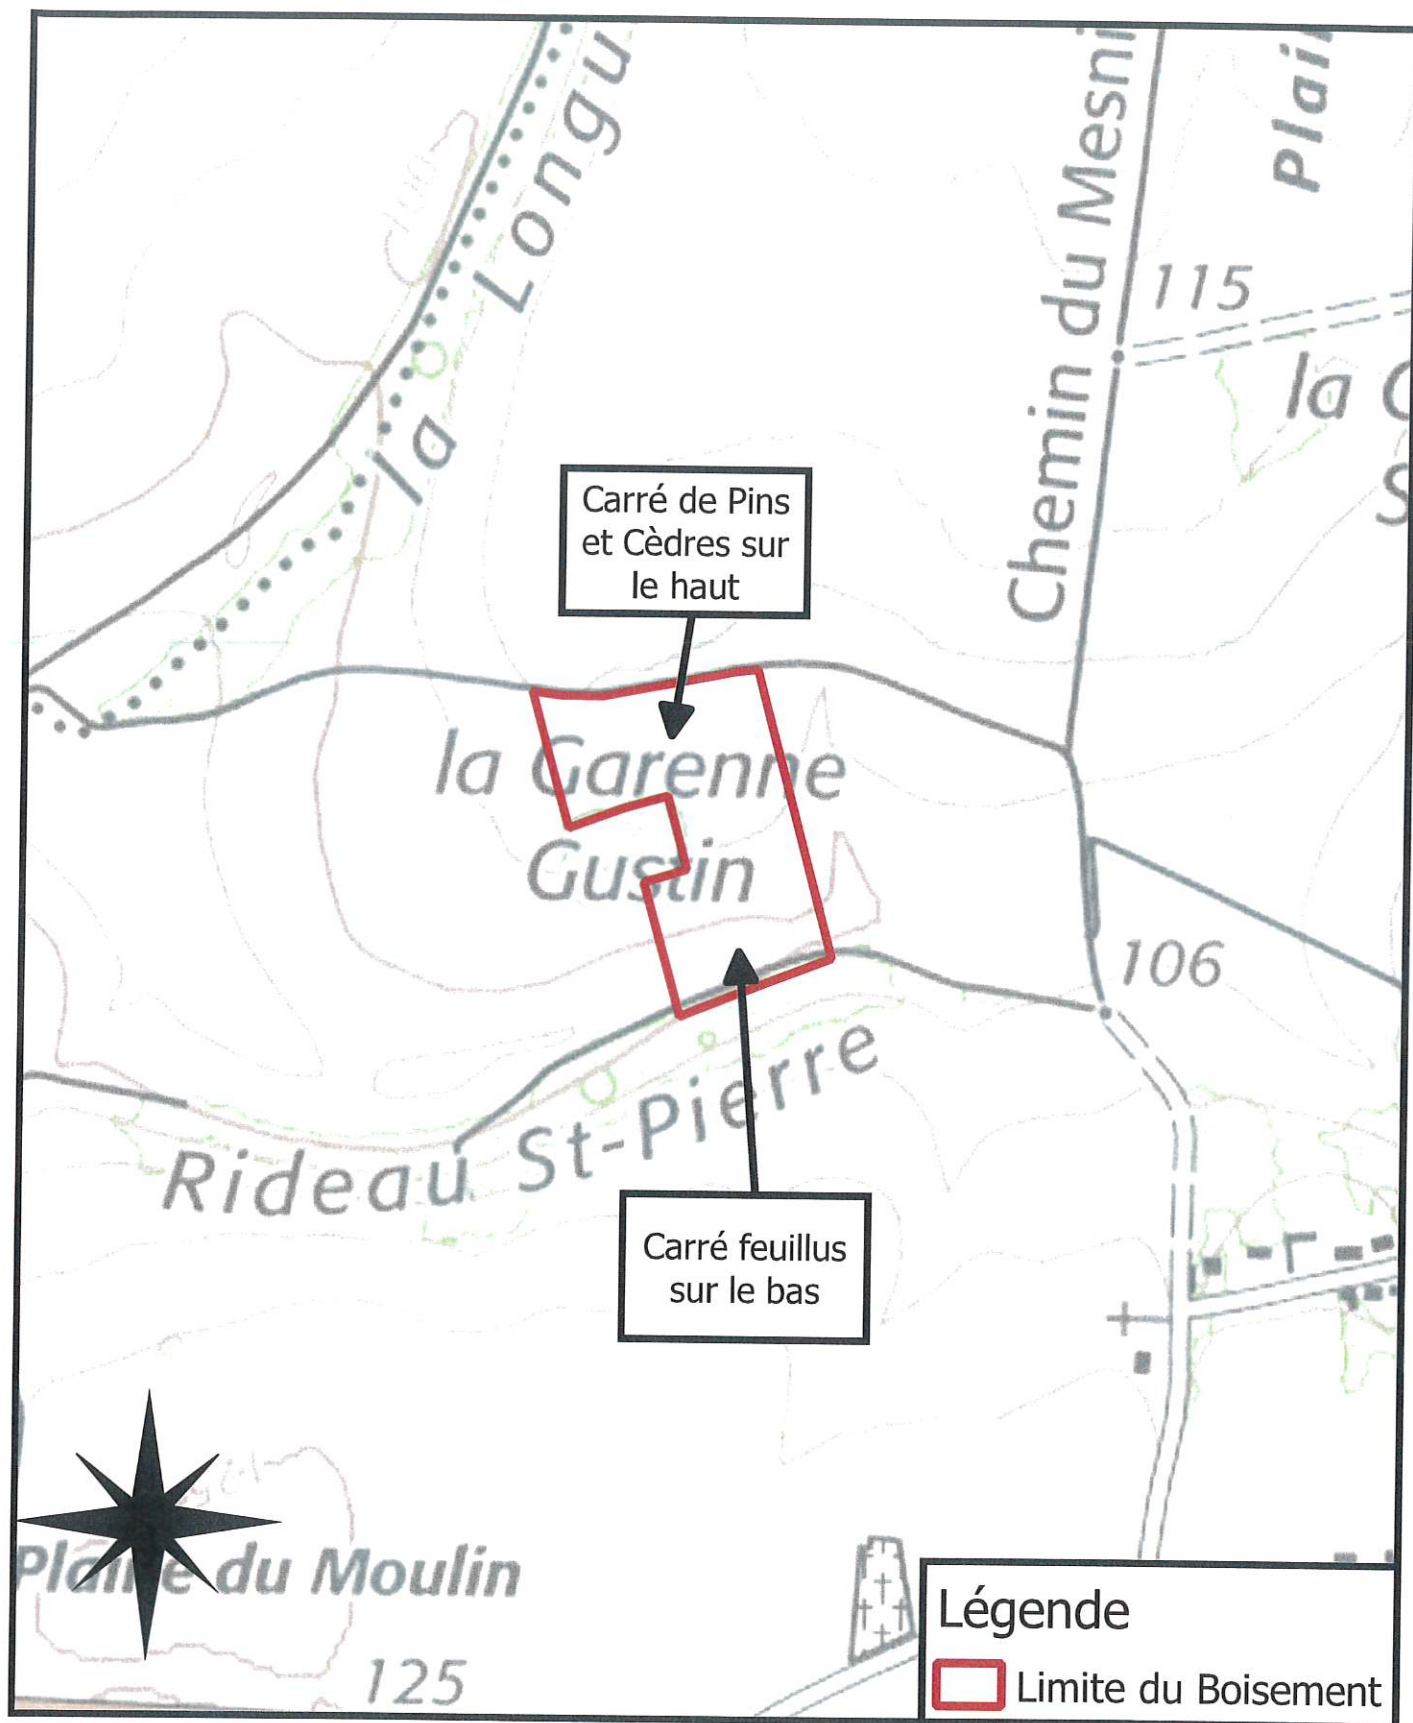

Plan du projet

La ZC 10, propriété de M. GUILLEMONT

2ha 6104

Maricourt (80)

Echelle : 1/20000ème