

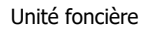


Relevé topographique

Relevé topographique

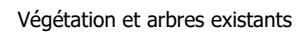


Unité foncière

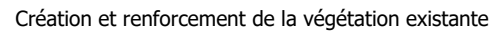

Végétation et arbres existants




Zone clôturée créée

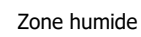

Zone humide




Piste périphérique

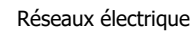


Réseaux électrique



Canalisation EAU (localisation approximative)

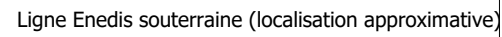

Ligne Enedis souterraine (localisation approximative)

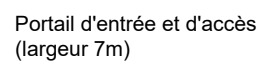

Portail d'entrée et d'accès
(largeur 7m)



Réserve incendie d'une capacité de 120m³


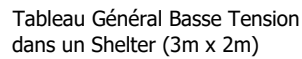


Tableau Général Basse Tension dans un Shelter (3m x 2m)




Point de livraison pour l'installation photovoltaïque (Coffret de 50 cm x

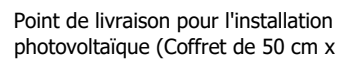

Niveaux NGF

Caractéristiques		
Espacement des tables	3 m	
Inclinaison	15°	
Type de table	2V20	2V10
Nombre de module par table	40	20
Emprise clôturée	8436 m ²	
Nombre de table	27	9
Nombre de module	1080	180
Surface des modules	2917 m ²	486
Emprise des modules	2818 m ²	470 m ²
Surface du poste électrique (TGBT)	5 m ²	
Puissance estimée	0.69 MWC	0.12 MWC
Total	0.81 MWC	

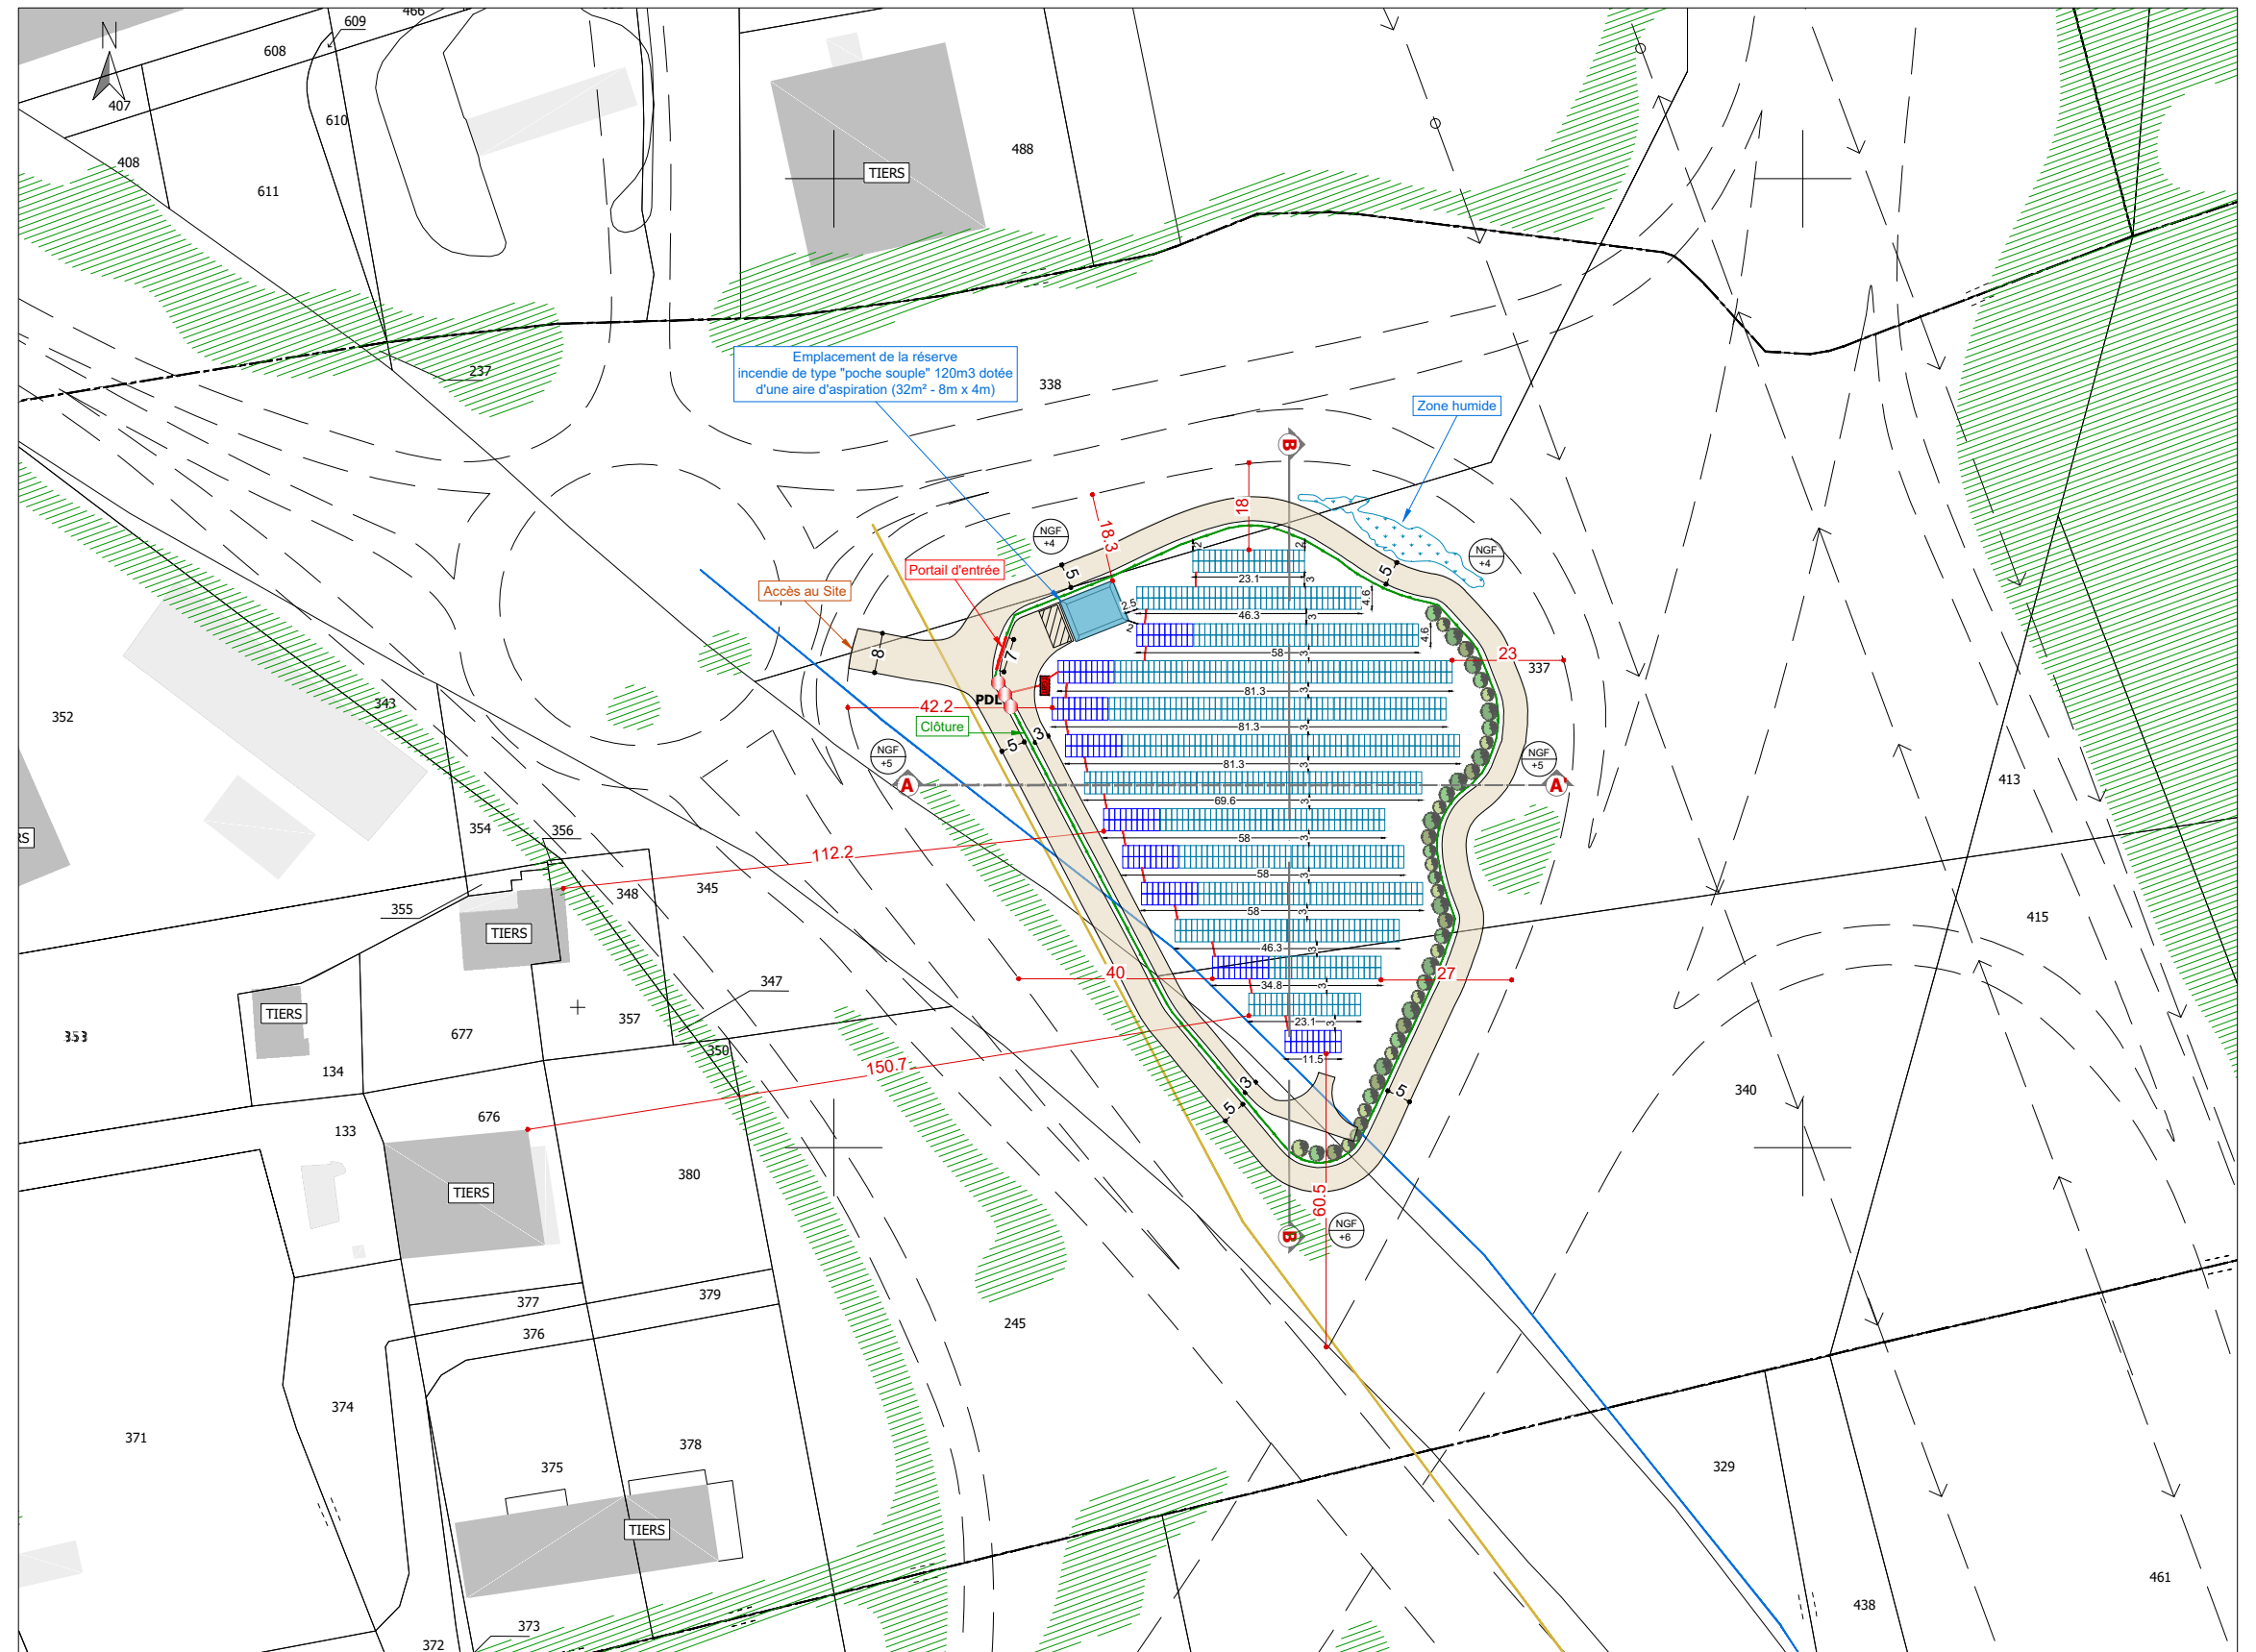

urbanisme@techniquesolaire.com

Construction d'un parc photovoltaïque au sol

.....

■■■■

33270 BOULIAC

Ce plan est notre propriété & ne peut être copié ou communiqué à des tiers sans notre autorisation écrite. Il sera considéré comme tacitement approuvé sans réserve par chaque destinataire s'il n'a pas fait l'objet de remarques écrites dans un délai de 15 jours à dater de sa diffusion.

DPC2

15/01/2026

1/1500

JDE

Plan de masse

Architecte :