


Localisation des photos

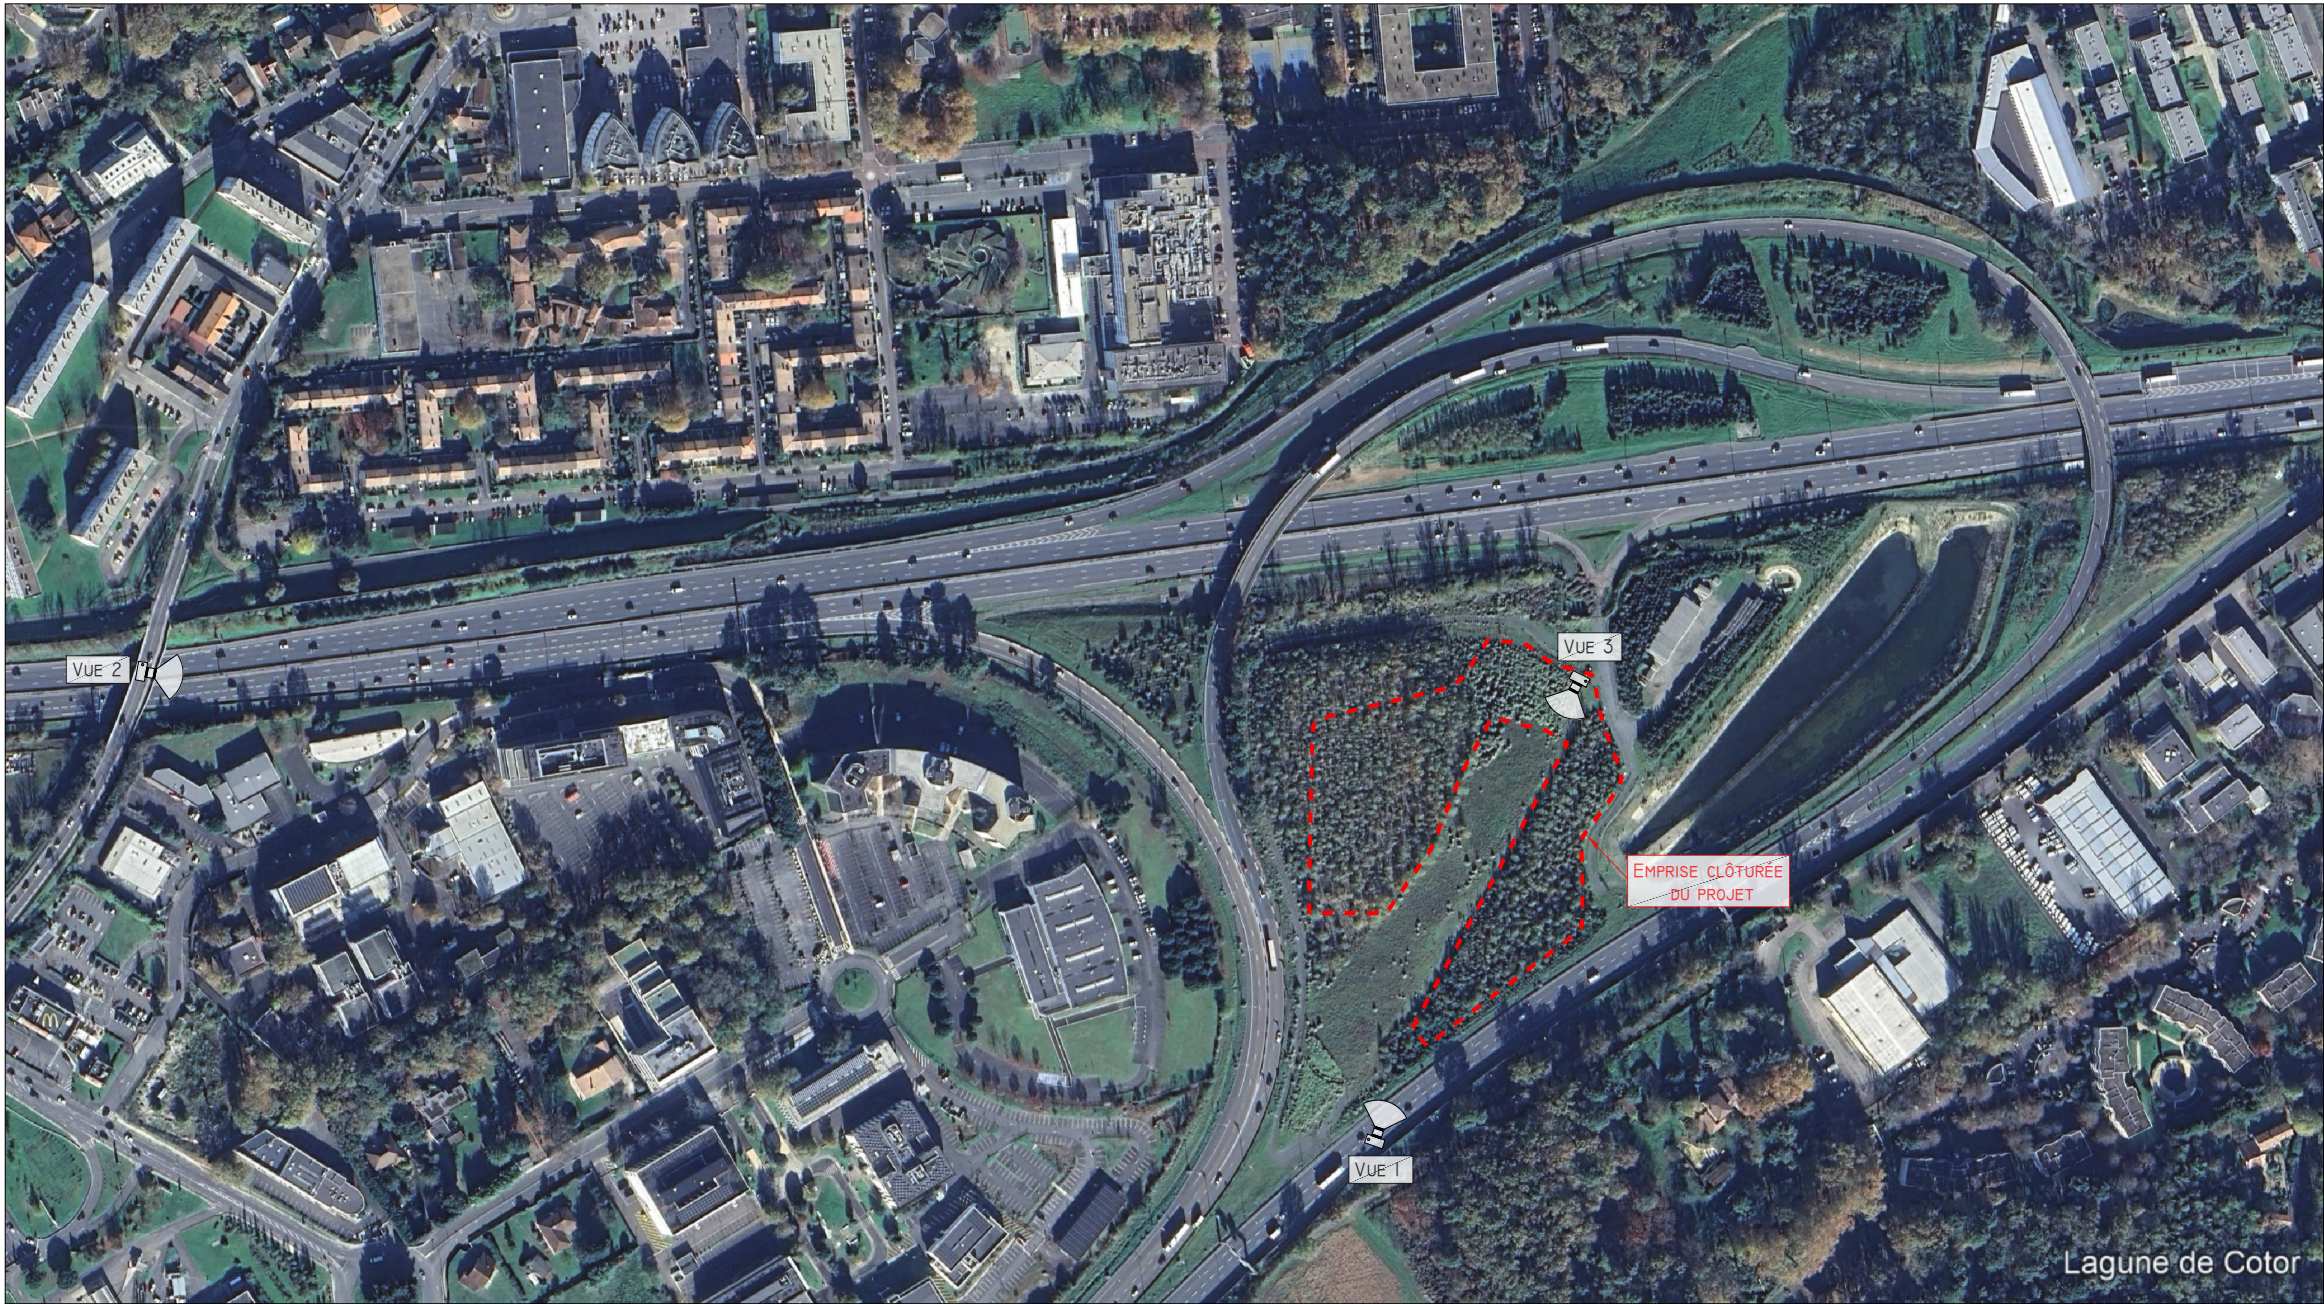

Description du projet :

Construction d'un parc photovoltaïque au sol

Adresse du projet :

33600 PESSAC

Numéro de plan :

DPC6-7-8

Nom du plan :

Localisation photos

Date :

15/01/2026

Architecte :

Echelle :

NA

Dessinateur :

JDE