



Plan de situation cadastral - Ech 1/5000

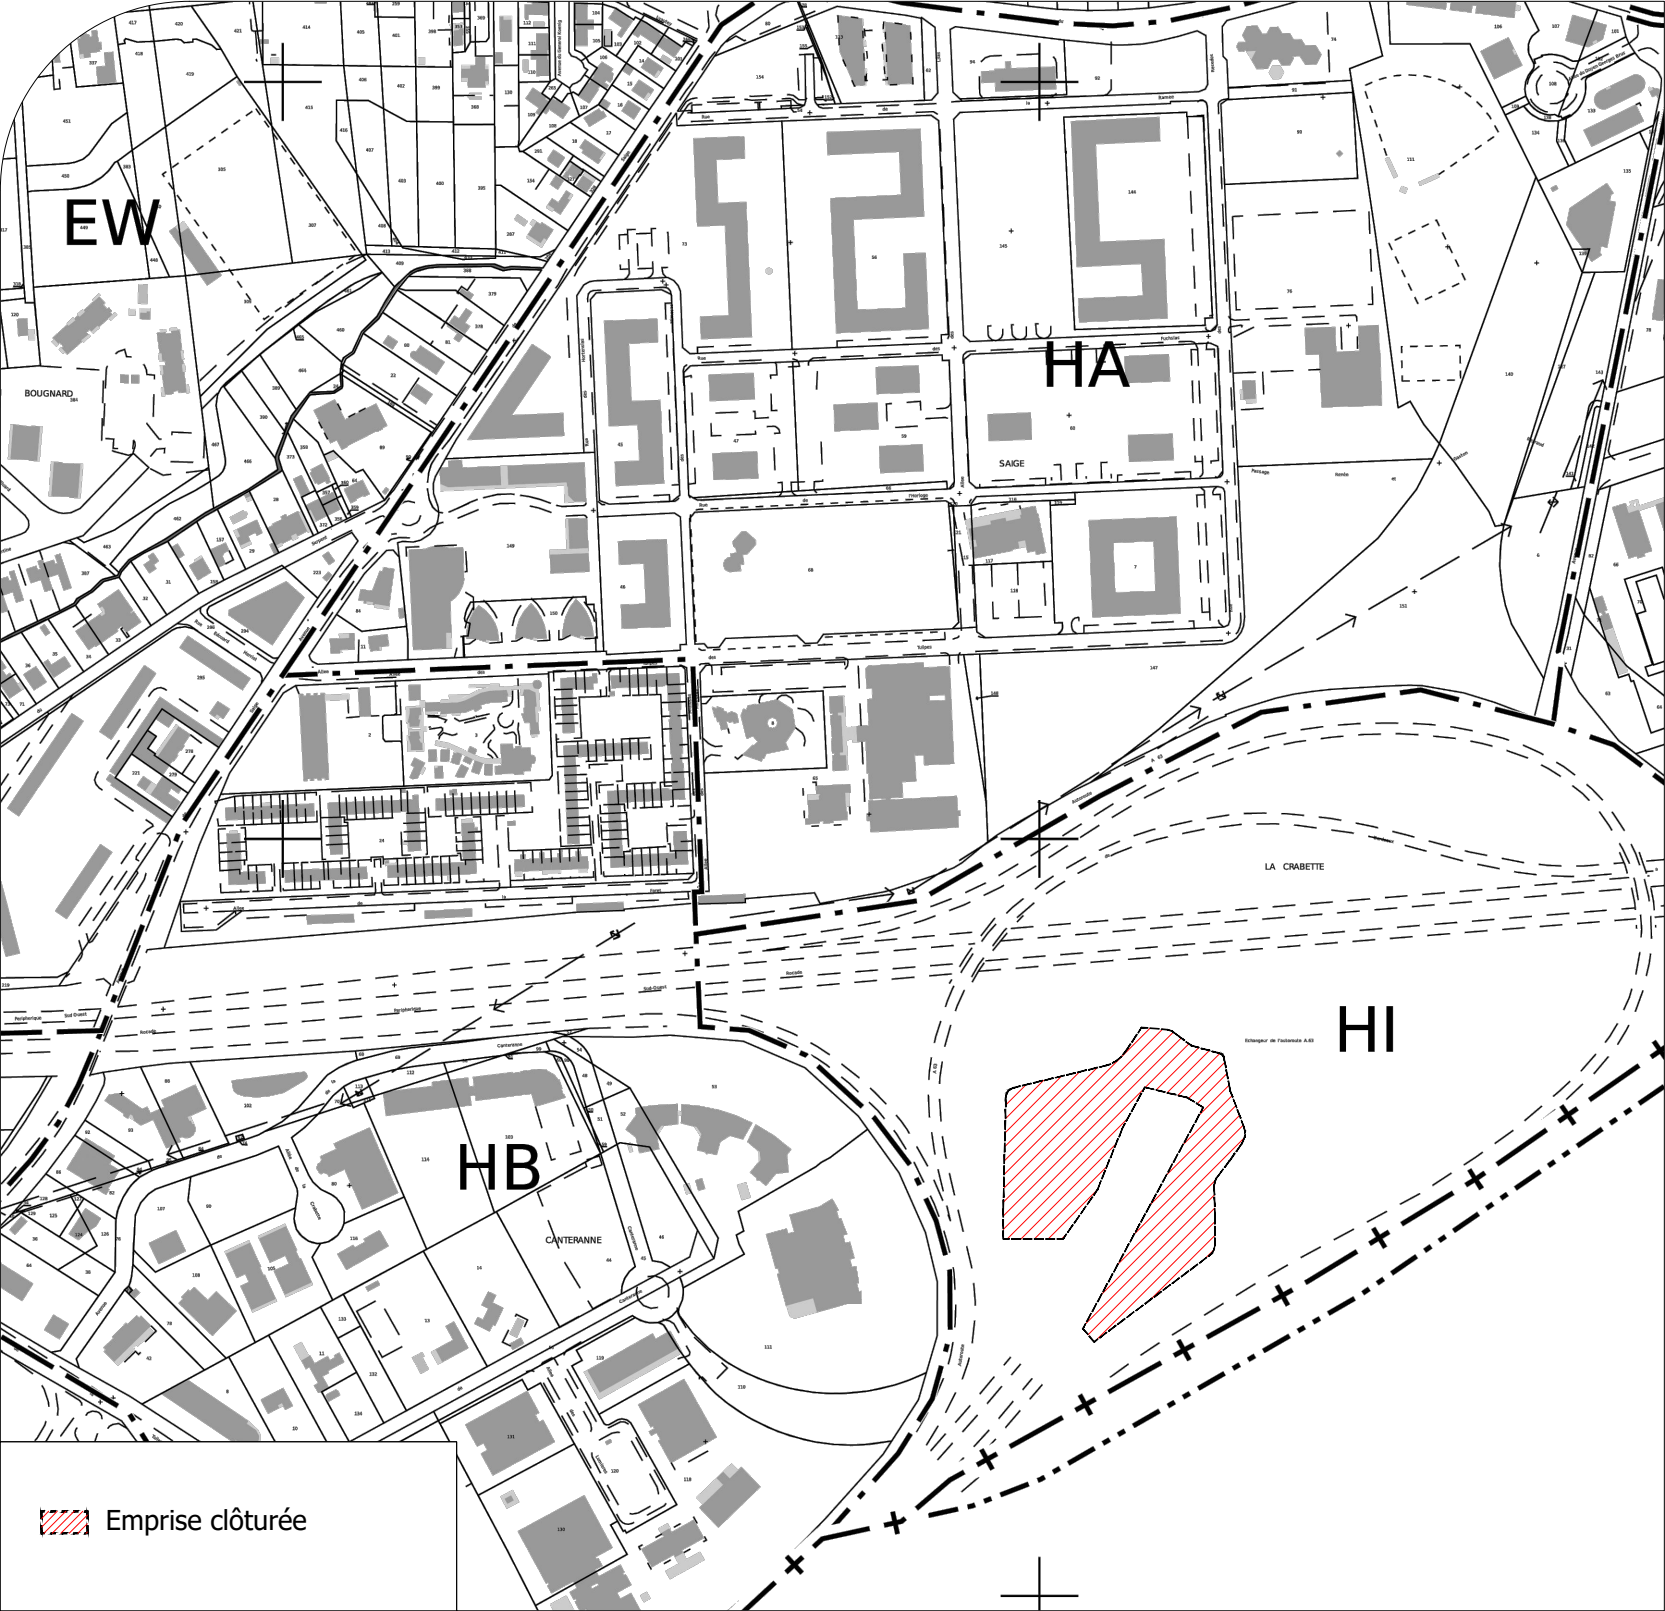

Plan de situation IGN - Ech 1/20000

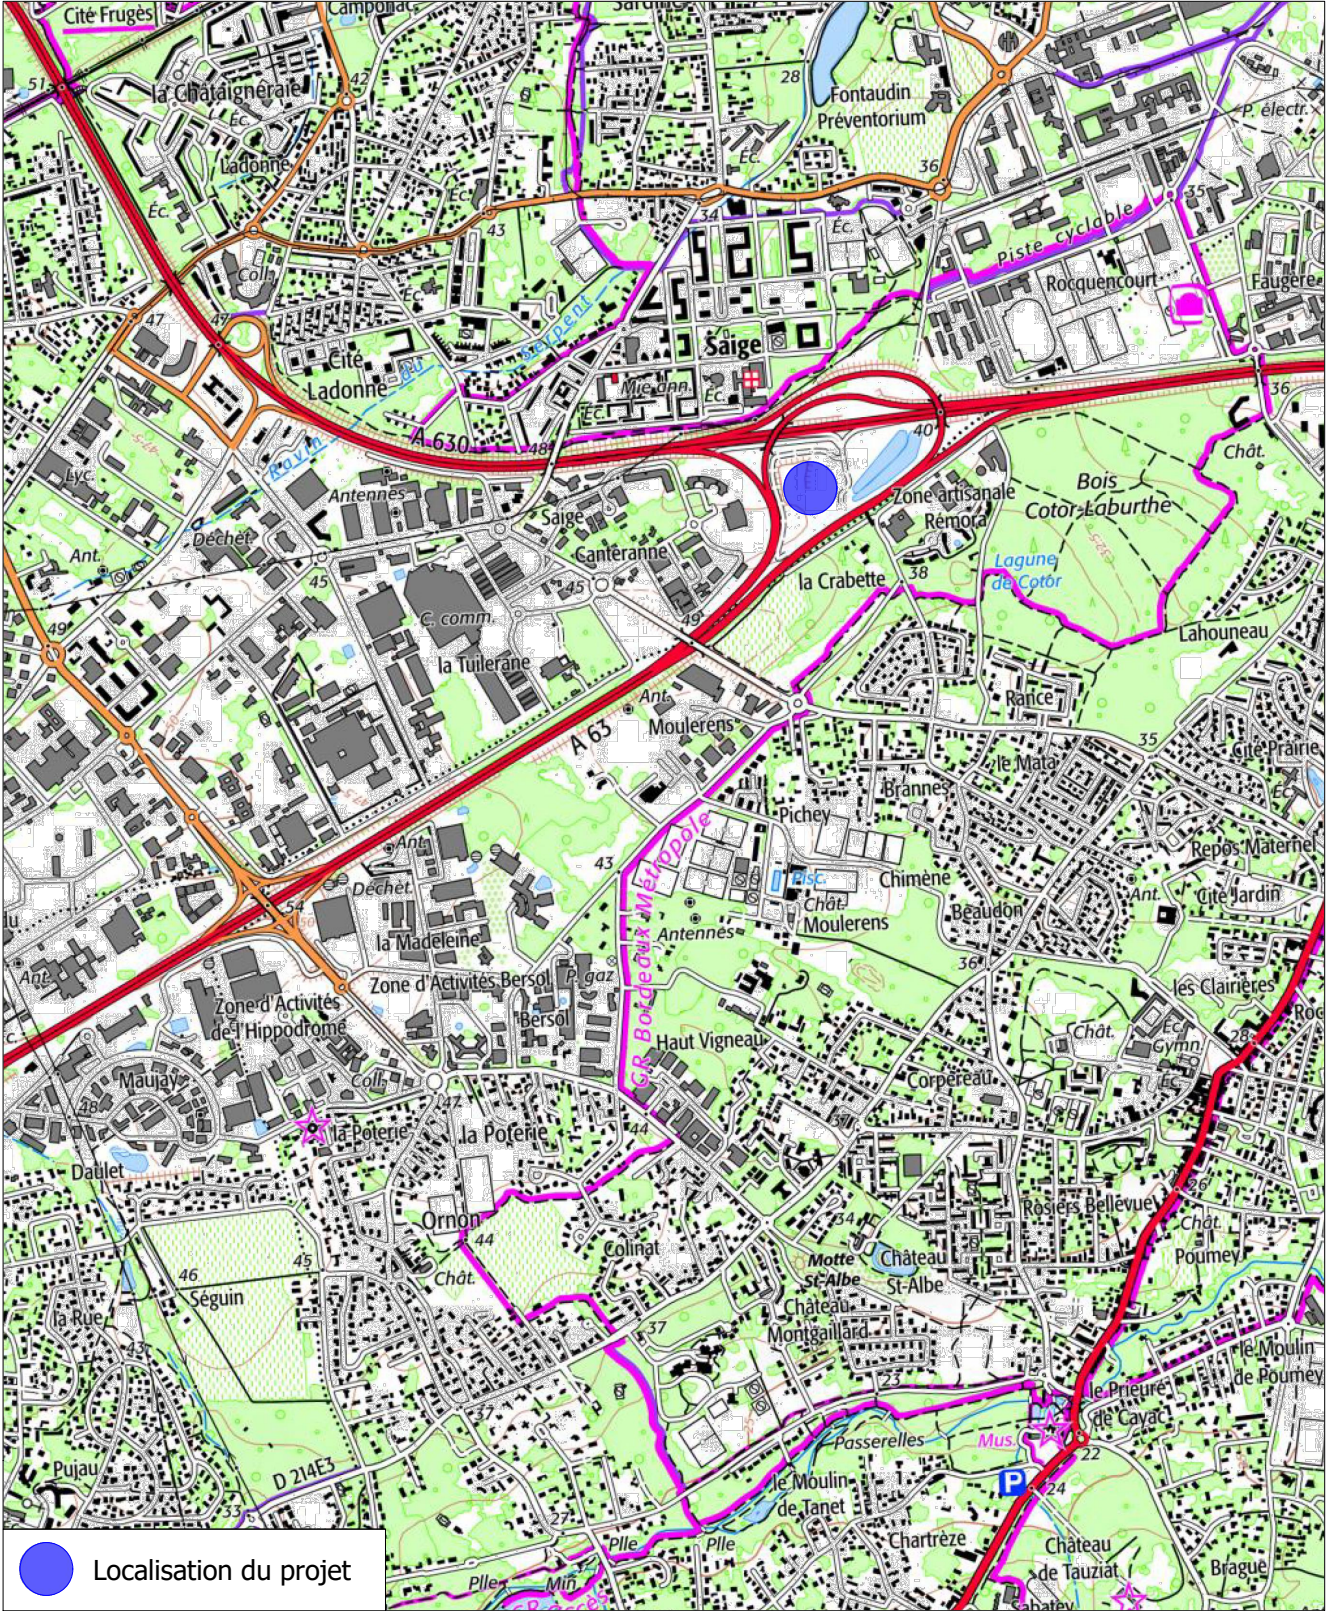

 Produire ensemble une énergie durable 26 rue Annet Segeron 86580 - BIARD 05.46.56.01.19 urbanisme@techniquesolaire.com	Description du projet :		Numéro de plan :	
	Construction d'un parc photovoltaïque au sol		DPC1	
	Adresse du projet :		Date :	15/01/2026
	-----		Echelle :	1/5000 et 1/25000
	-----		Dessinateur :	JDE
33600 PESSAC		Nom du plan : Plan de situation		
Ce plan est notre propriété & ne peut être copié ou communiqué à des tiers sans notre autorisation écrite. Il sera considéré comme tacitement approuvé sans réserve par chaque destinataire s'il n'a pas fait l'objet de remarques écrites dans un délai de 15 jours à dater de sa diffusion.		Architecte :		