


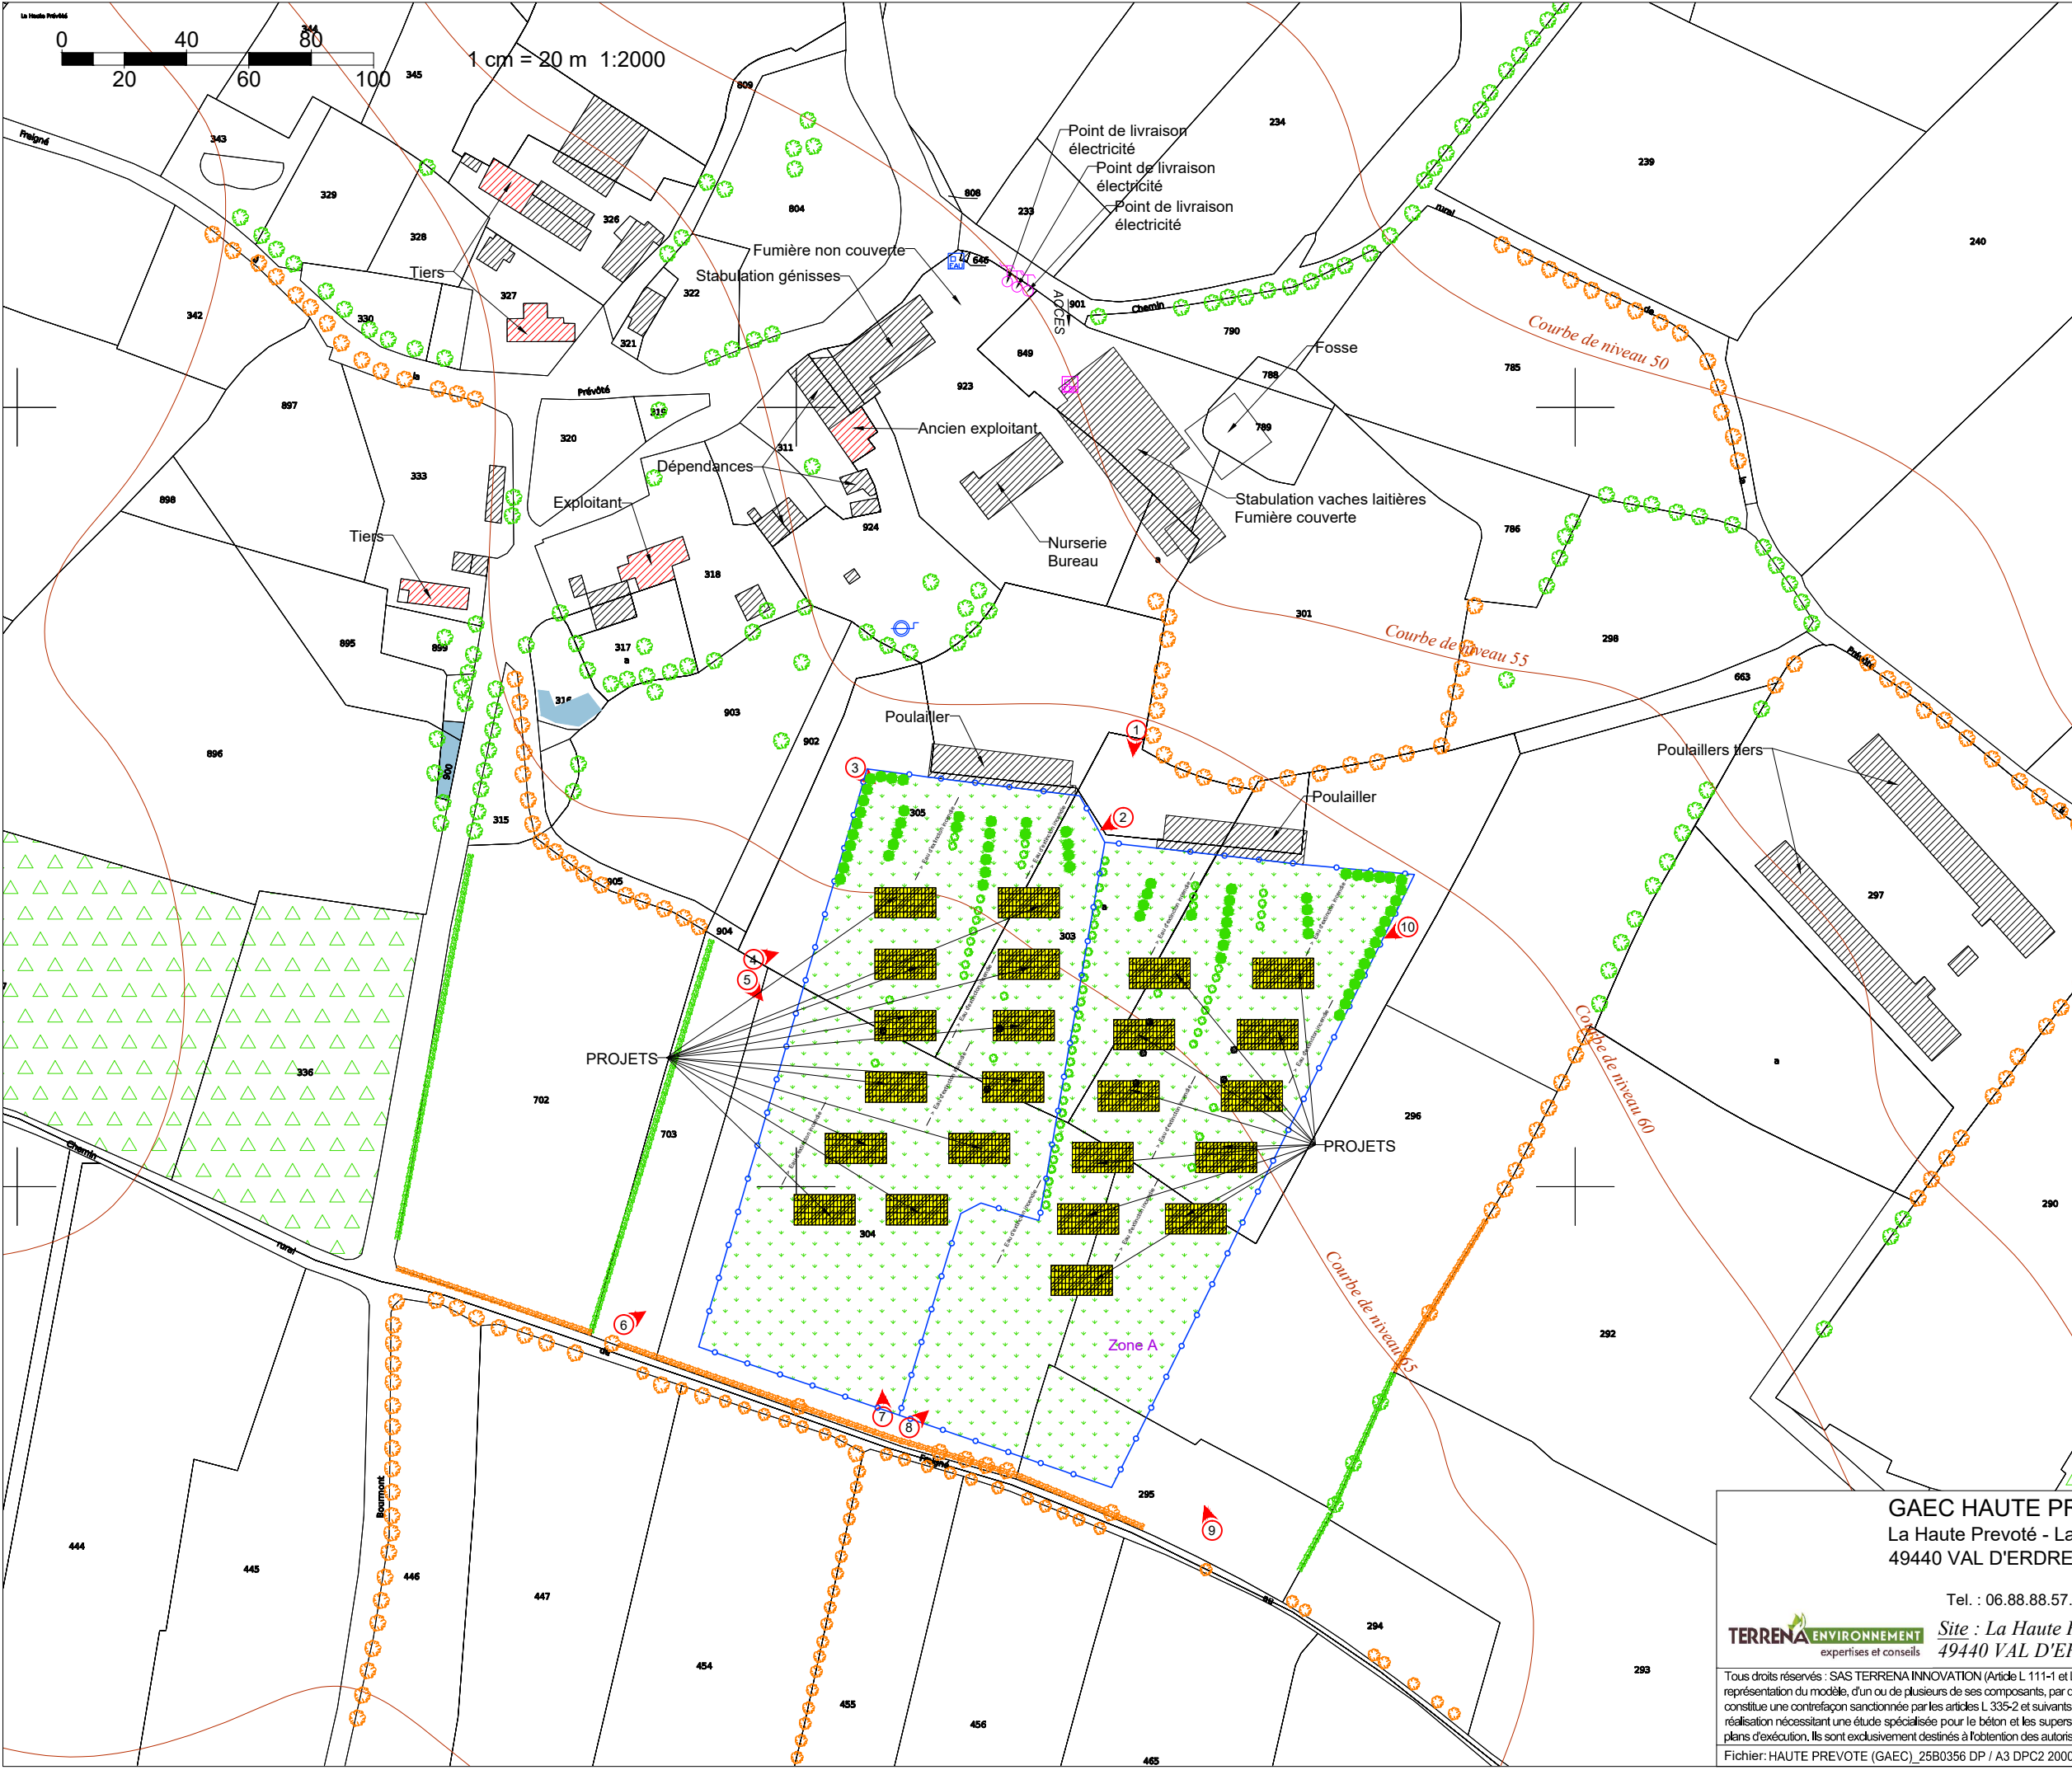

LEGENDE

Bâtiments

Habitations les plus proches

Projet

Panneaux photovoltaïques

Zone enherbée

Zone boisée

Zone boisée protégée

1

Emplacement photos prises le 23/01/26

Existant (arbre / haie arbustive)

Protégé (arbre / haie arbustive)

Projeté (arbre / haie arbustive)

Supprimé (arbre / haie arbustive)

Courbe de niveau

Limite de parc

Puits

Forage

Borne incendie

Compteur électrique

Compteur eau

Eau d'extinction incendie

Eau d'extinction incendie

PLAN DE MASSE ELARGI

GAEC HAUTE PREVOTE

La Haute Prevoté - La Cornuaille

49440 VAL D'ERDRE-AUXENCE

Tel. : 06.88.88.57.71

TERRENA

ENVIRONNEMENT

expertises et conseils

Tous droits réservés : SAS TERRENA INNOVATION (Article L 111-1 et L 123-1 code de la propriété intellectuelle). Toute reproduction, totale ou partielle et toute représentation du modèle, d'un ou de plusieurs de ses composants, par quelque procédé que ce soit, sans autorisation expresse des Auteurs, est interdite et constitue une contrefaçon sanctionnée par les articles L 335-2 et suivants du code de la propriété intellectuelle. Les cotes de construction ne sont qu'indicatives. La réalisation nécessitant une étude spécialisée pour le béton et les superstructures, sous la responsabilité des entrepreneurs. Les présents plans ne sont pas des plans d'exécution. Ils sont exclusivement destinés à l'obtention des autorisations administratives de construire.

Fichier: HAUTE PREVOTE (GAEC)_25B0356 DP / A3 DPC2 2000 - mise à jour: 02/03/2026

	Date
Créé :	02.09.25
Modifié :	
N° F.V.	25B0356 BP/SL
Phase :	DPC2
Plan n° :	2
Echelle :	1:2000