


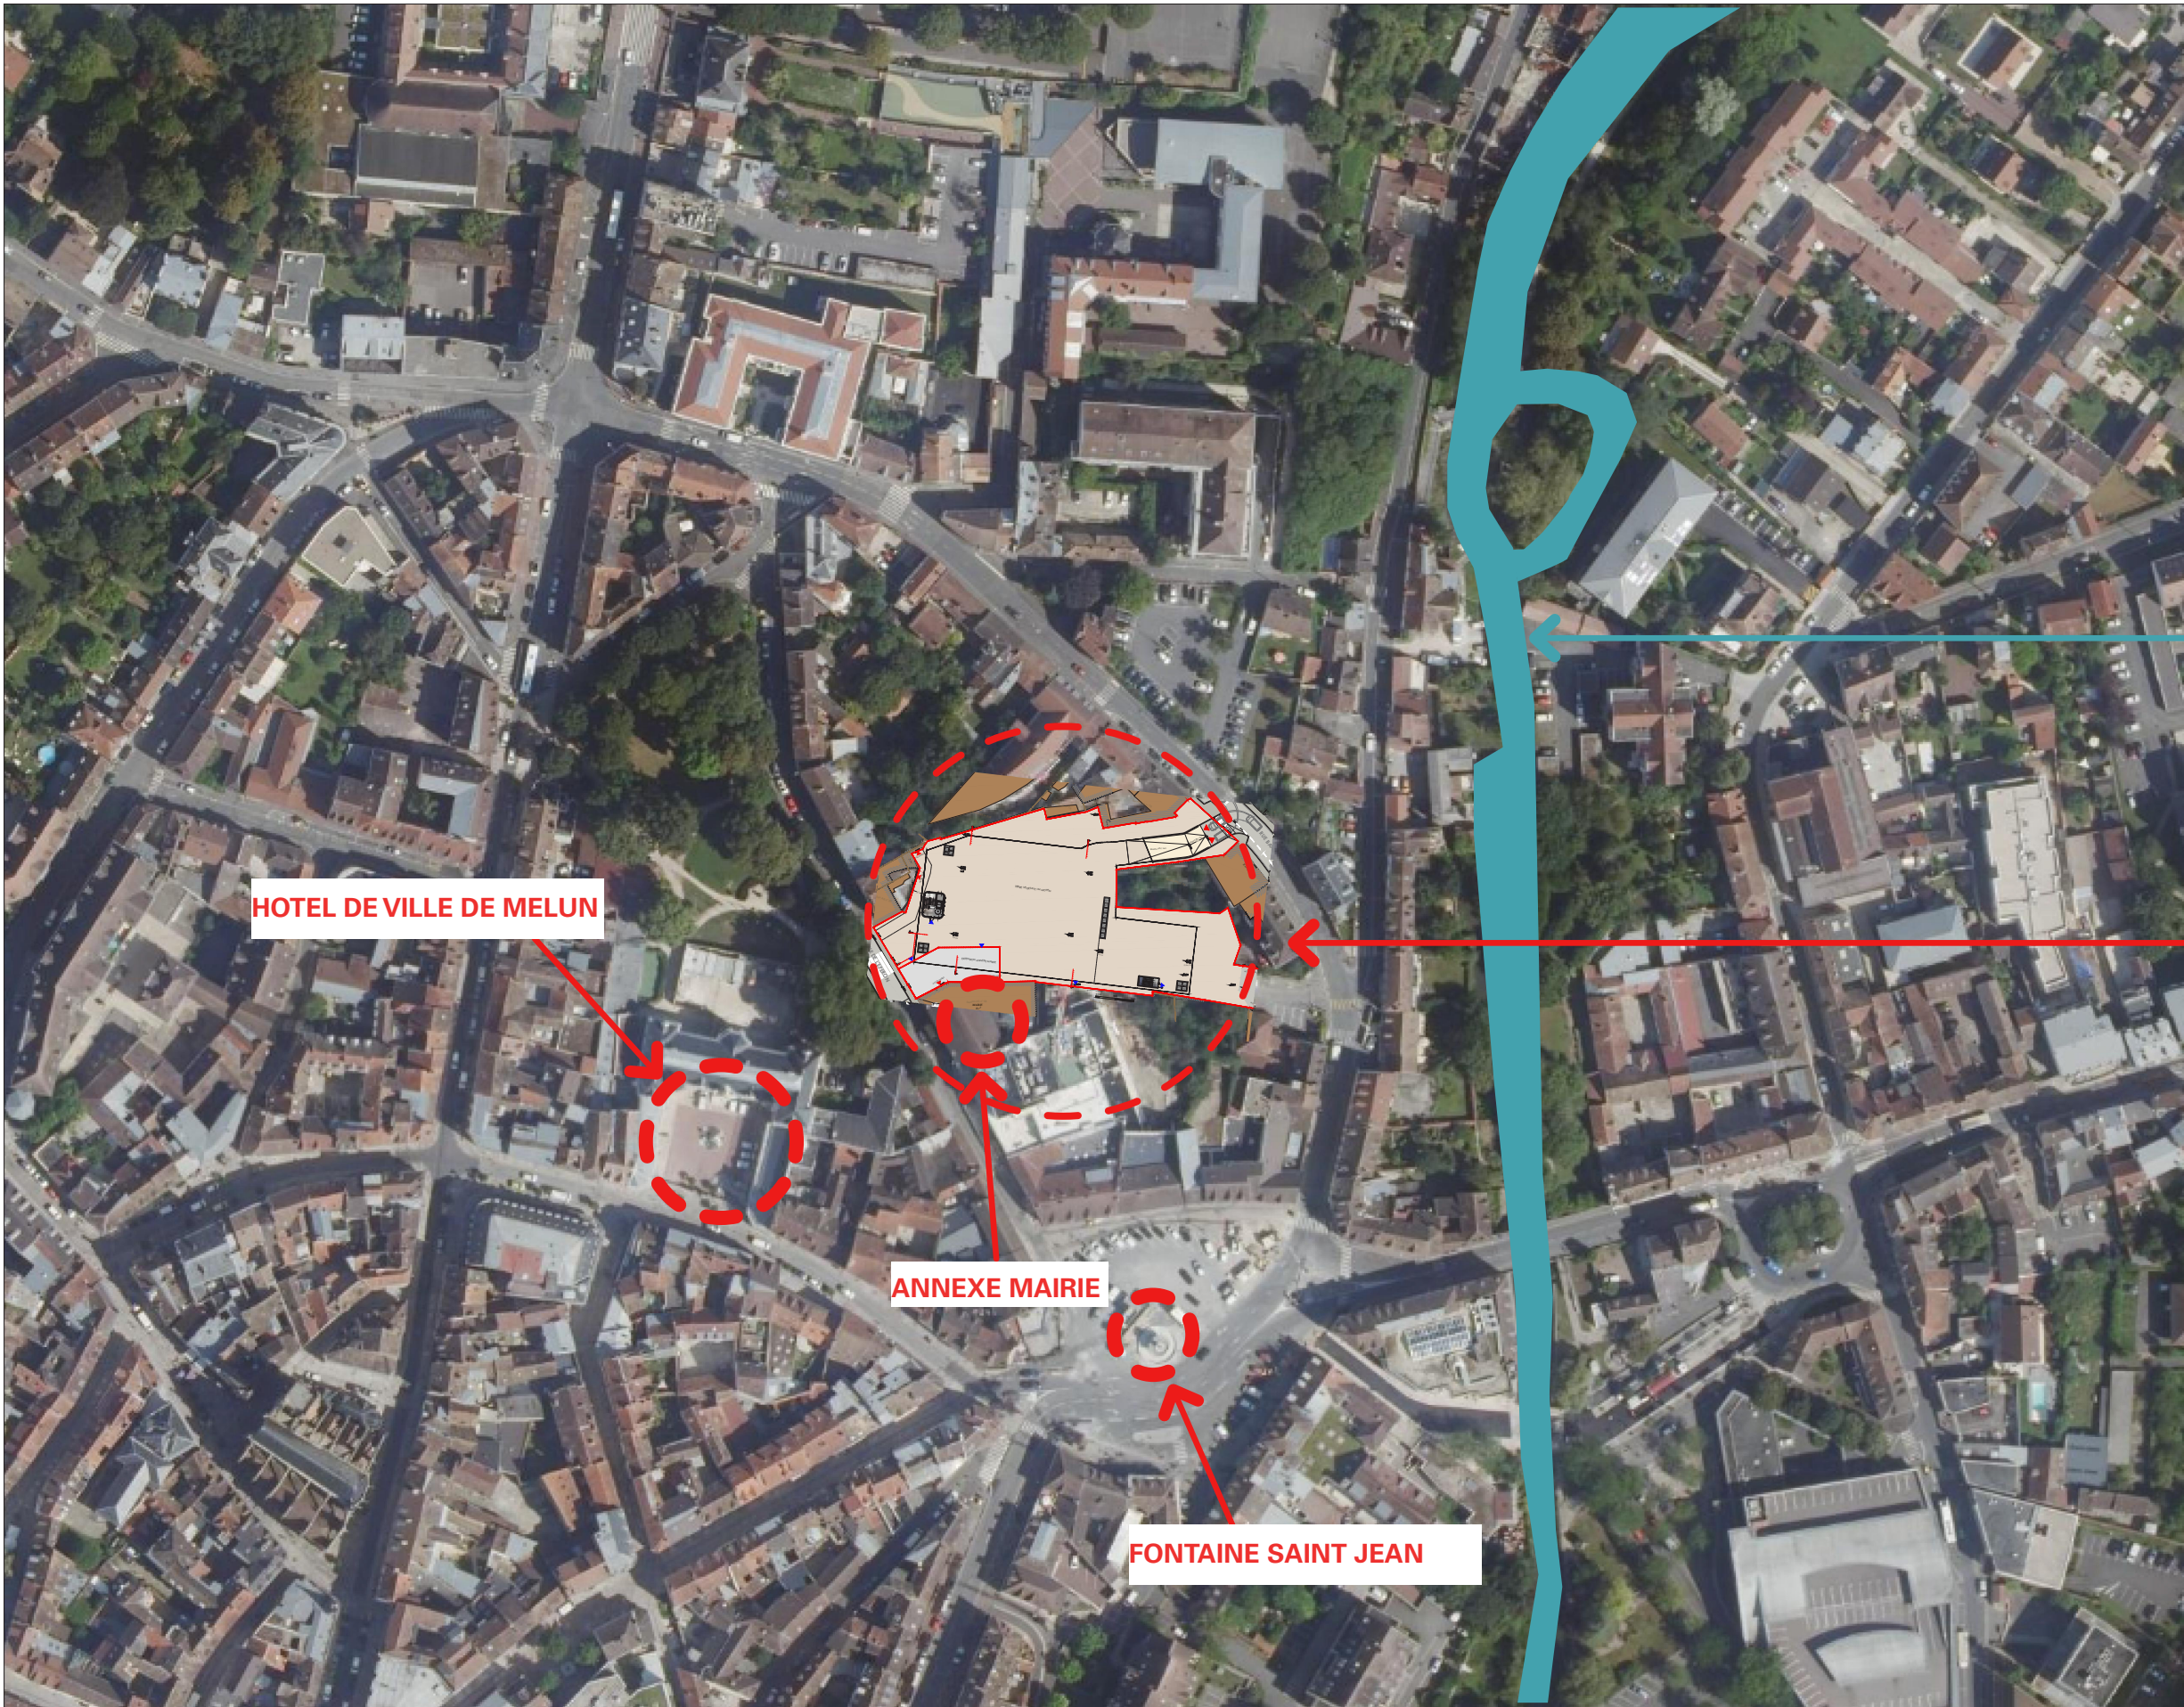

BRAS DE L'ALMONT

IMPLANTATION DU PROJET

HOTEL DE VILLE DE MELUN

ANNEXE MAIRIE

FONTAINE SAINT JEAN

DELEGANT
Ville de MELUN
Direction Générale des Services Techniques
Hôtel de Ville
16 rue Paul Doumer
77000 MELUN.



DELEGATAIRE - MOA
INDIGO
INDIGO INFRA
Siège social : 48-50 Avenue du Général de Gaulle
92800 Puteaux

ARCHITECTE
ABA-WORKSHOP
Siège social : 57 bis rue Raspail
92300 Levallois-Perret

BET FLUIDES
OPUSIA
Siège social : 46 rue de la Paix
10000 Troyes

PAYSAGISTE
OPUS URBAIN
Siège social : 27 rue de l'Espérance
75013 Paris

ENTREPRISE GENERALE
GCC
GCC Industrie IDF
226 Avenue du Maréchal Foch
78130 Les Mureaux

DÉLÉGATION DU
SERVICE PUBLIC DE
STATIONNEMENT
PAYANT SUR VOIRIE ET
HORS VOIRIE

PARKING LEBARBIER

OBJET
PLAN PHOTOS AERIENNE



PHASE	ECHELLE	DATE
PC	1/2000	02/03/26
INDICE	PIECE	
A	AN.06	