


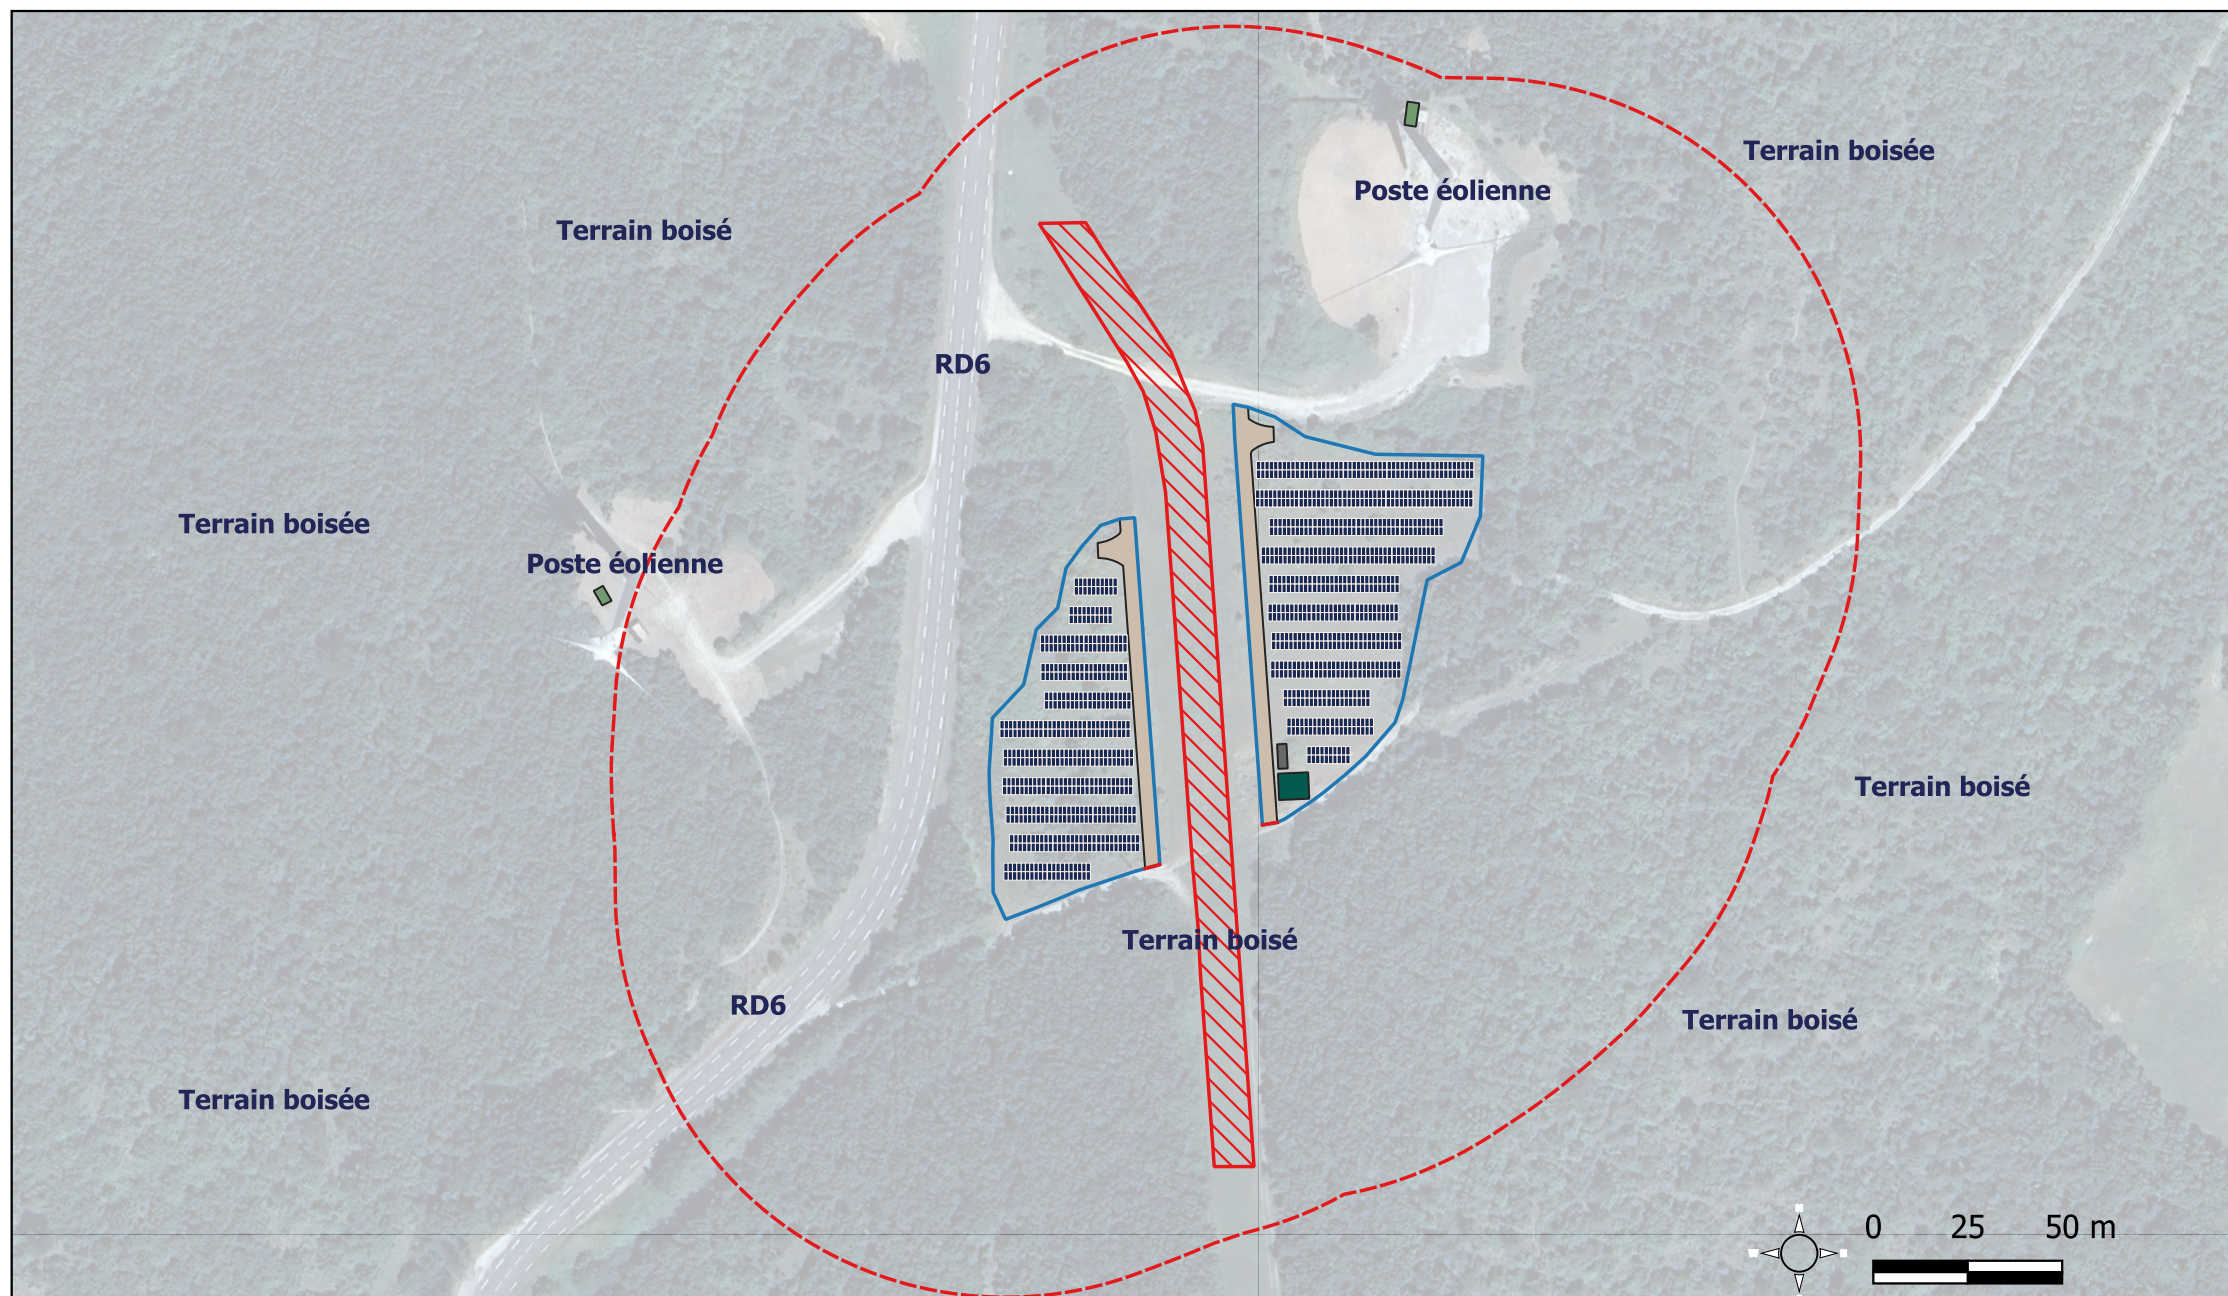

Projet de parc photovoltaïque

Plan des abords

Commune de la Répara-Auriples

Légende :

- | | | | |
|--|-------------------------------|--|----------------------|
| | Tampon 100m aux installations | | Piste de circulation |
| | Panneaux photovoltaïques | | Poste de livraison |
| | Clôture | | Bâtiments |
| | Portail d'accès | | Zone SPSE |
| | Citerne souple | | |

Date :
17/02/2026

Echelle :
1 : 2000

Auteur du document :
Thibaut CAZIN