


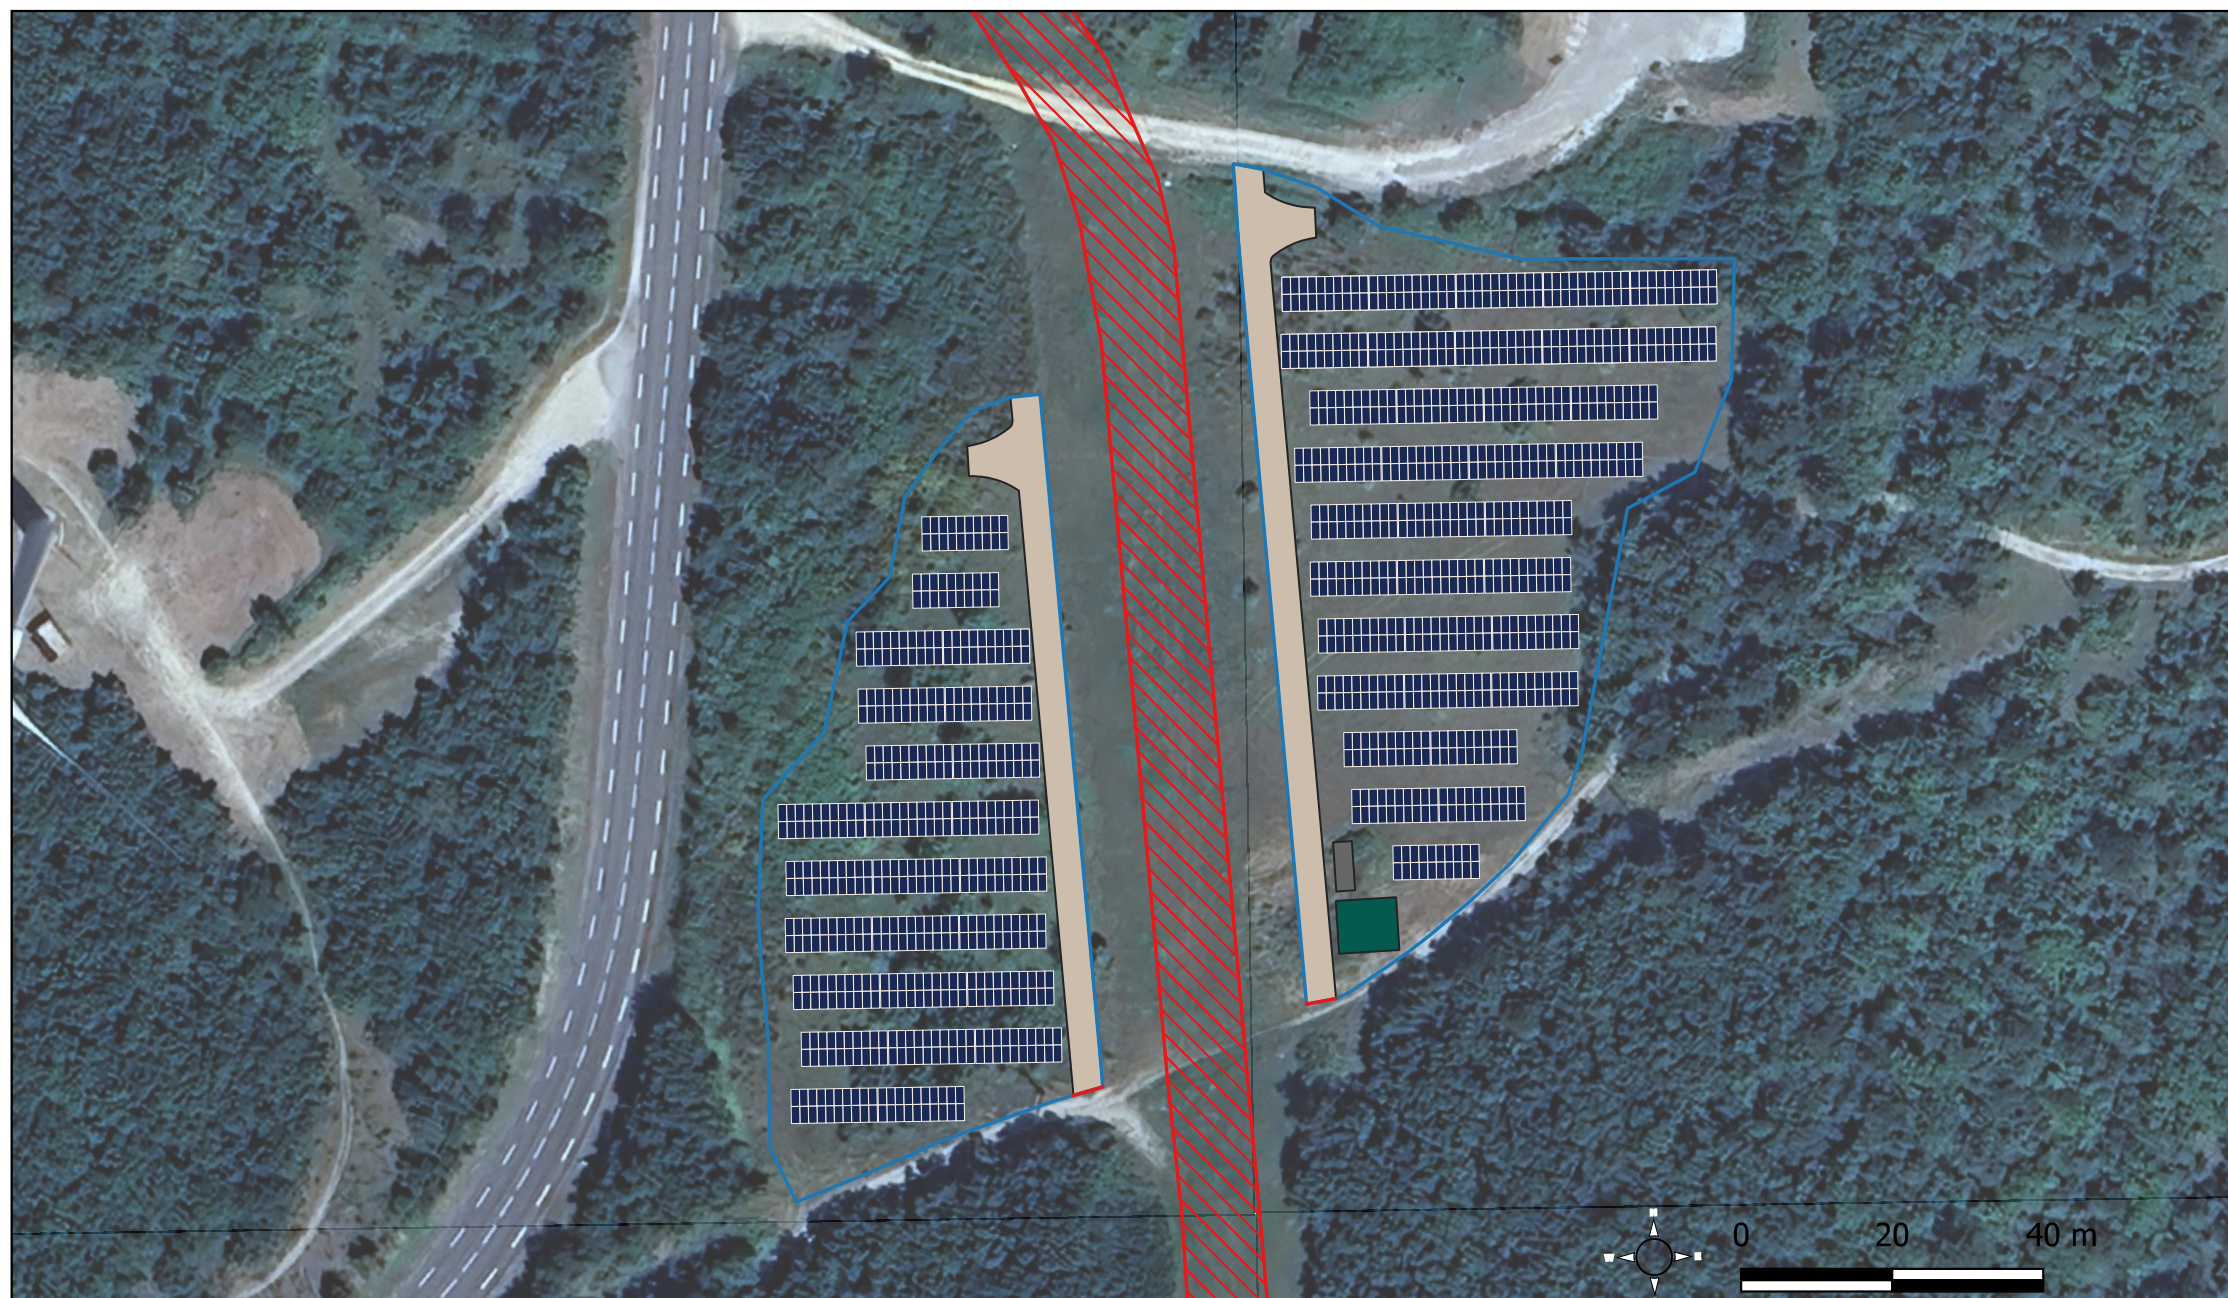

Projet de parc photovoltaïque

Plan du projet

Commune de la Répara-Auriples

Légende :

- | | |
|--------------------------|------------------------|
| Panneaux photovoltaïques | Piste de circulation |
| Clôture | Poste de livraison |
| Portail d'accès | Zone SPSE |
| Citerne souple | Tampon 12.6m zone SPSE |

Date :
17/02/2026

Echelle :
1 : 1000

Auteur du document :
Thibaut CAZIN