





Francis CHEVALIER
PRE DU PUY 33570 FRANCS
Parcelle: 000 AD 313; 314; 315

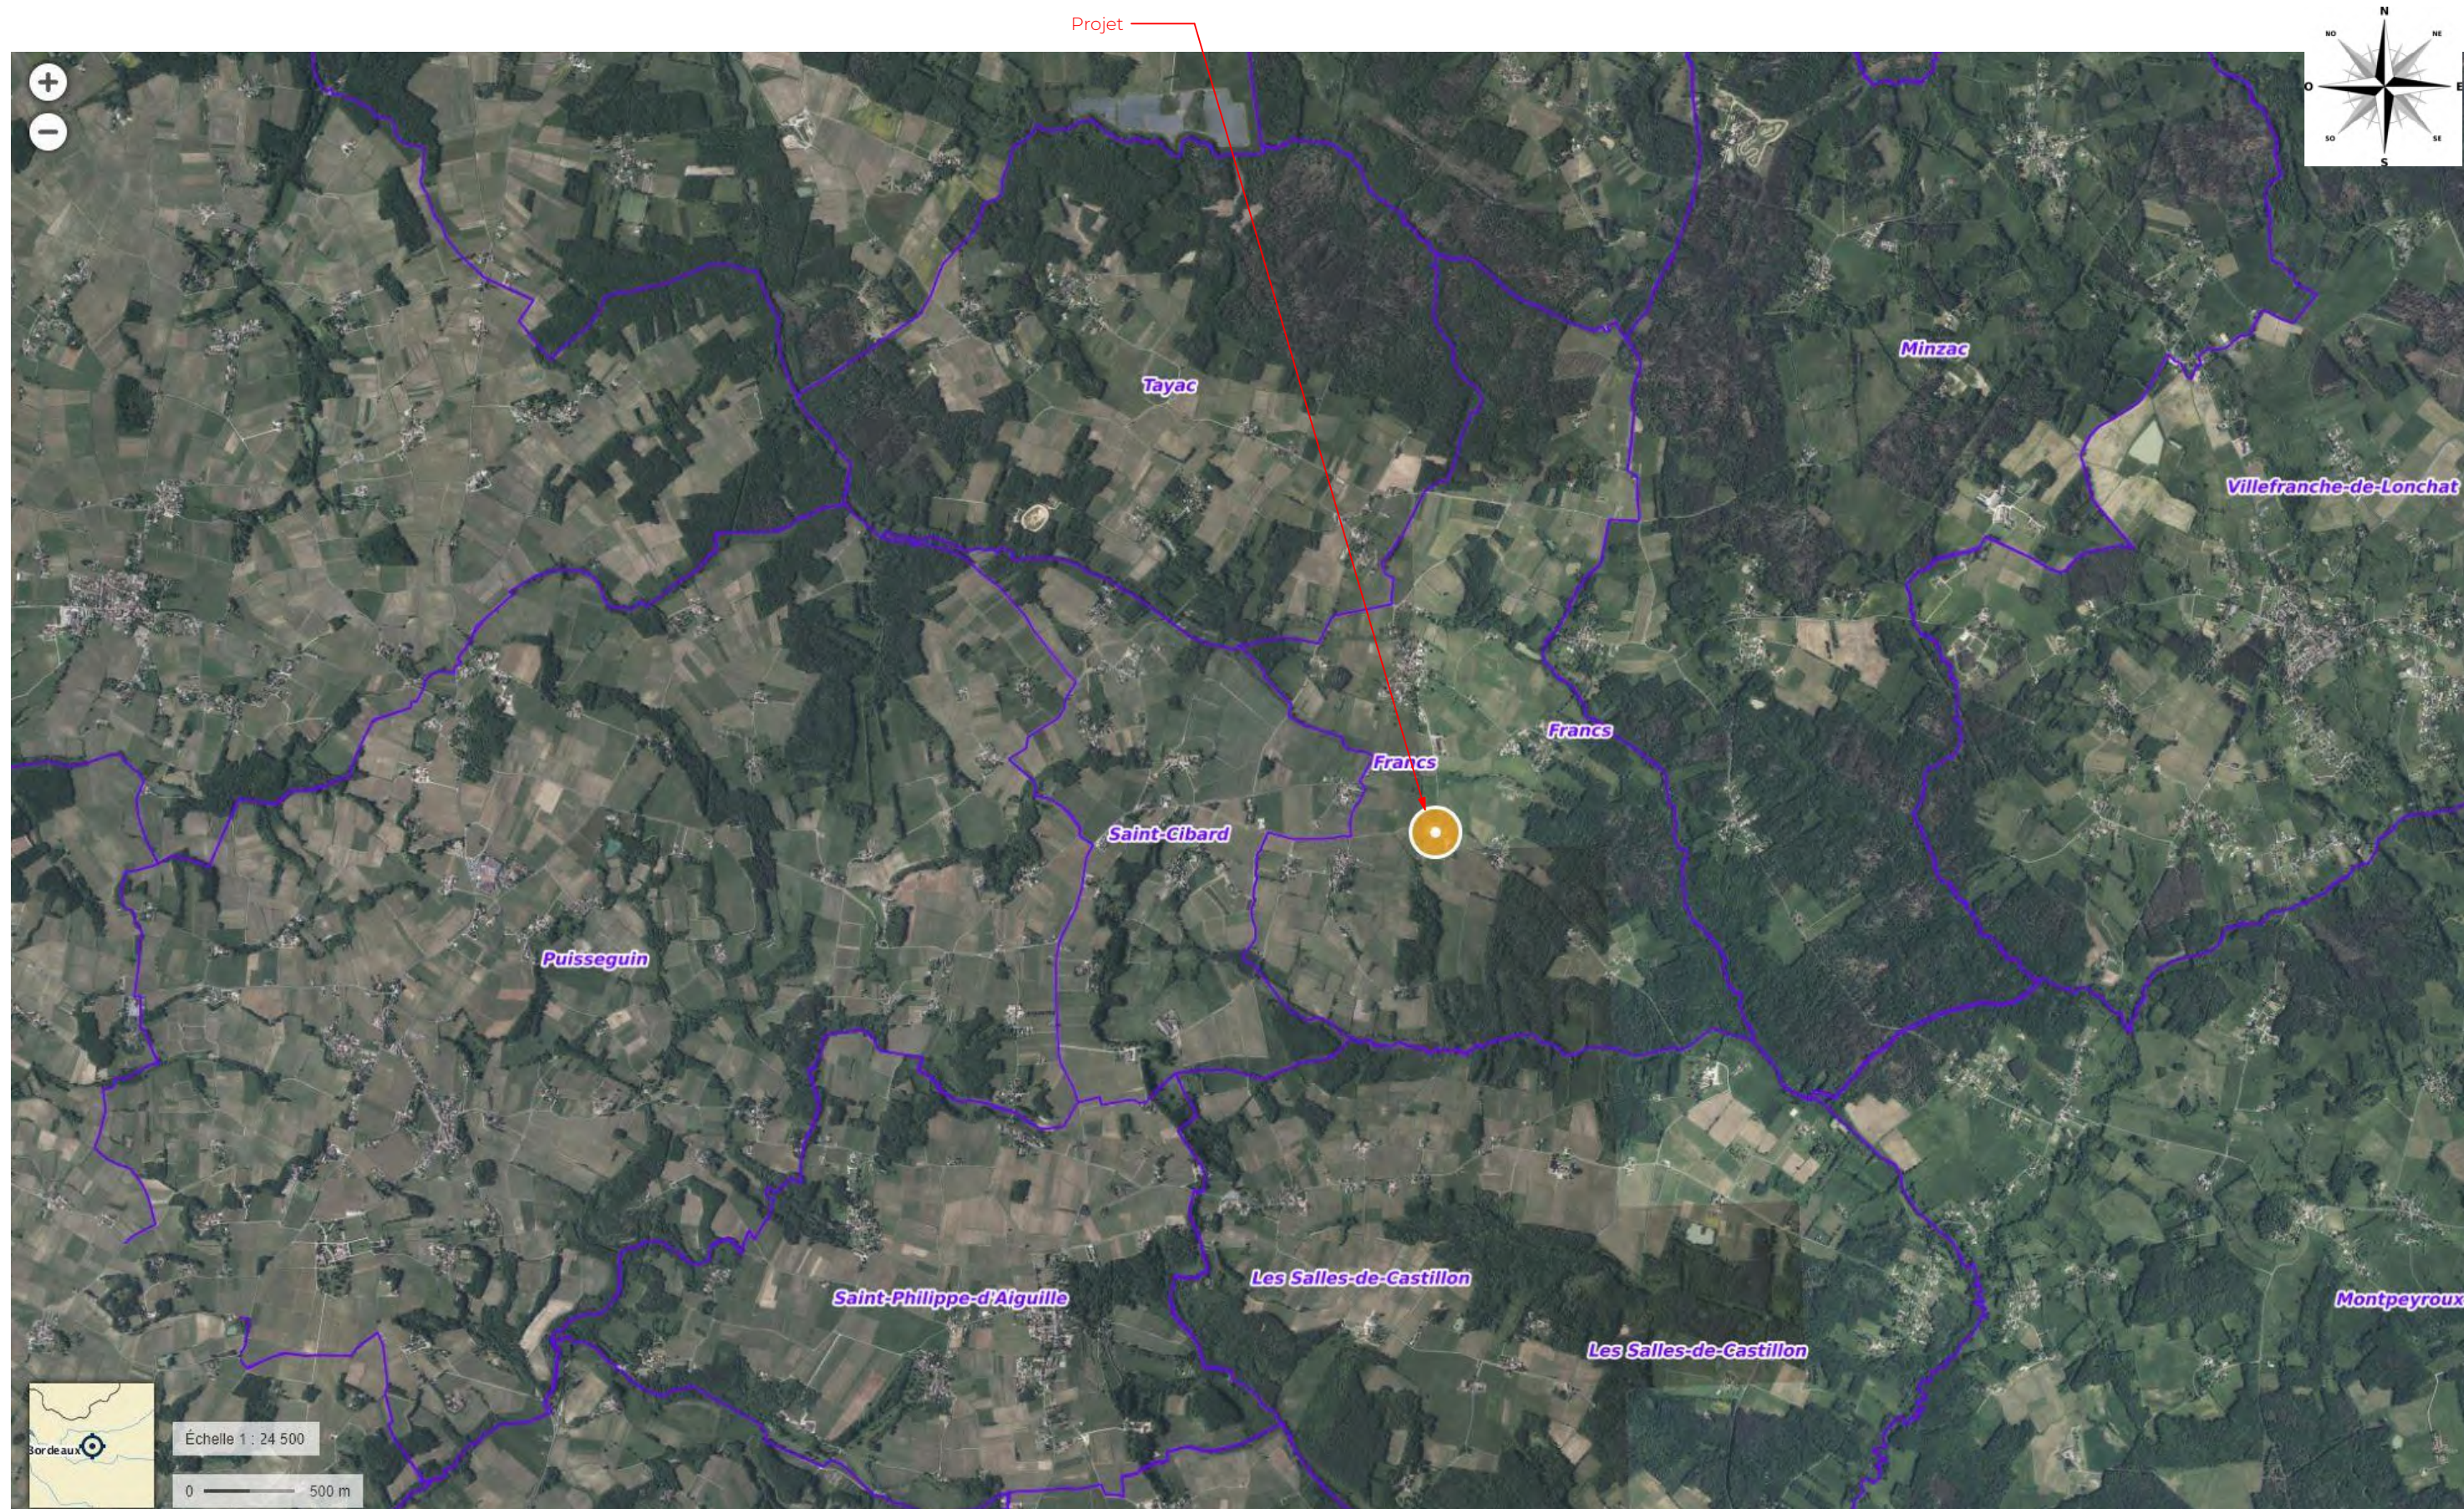


Annexe 3 - Plan de situation



Note: ces documents ne sont pas des plans d'exécution, ils ne peuvent être utilisés comme tels pour la construction.

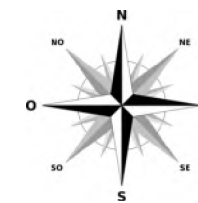


© IGN 2023 - www.geoportail.gouv.fr/mentions-legales

Longitude : 0° 00' 15" W
Latitude : 44° 56' 20" N

 

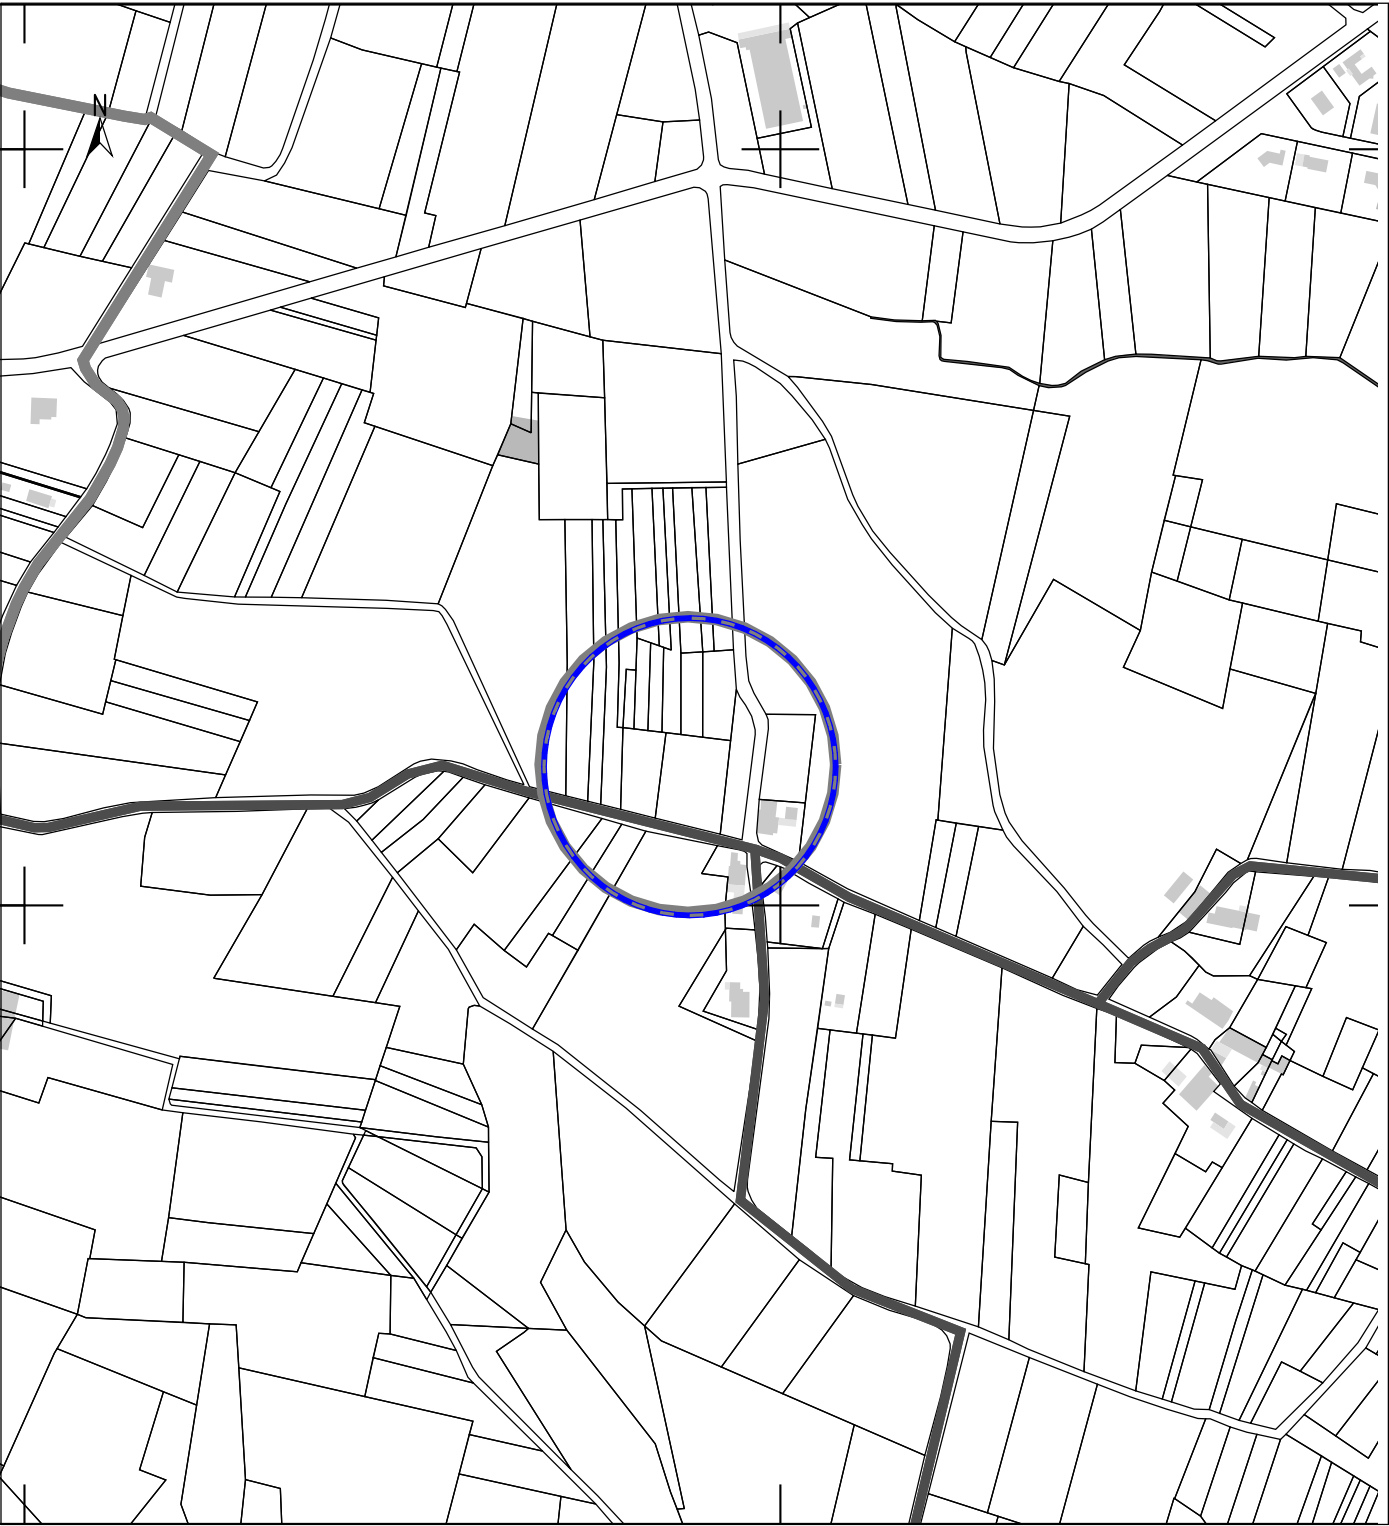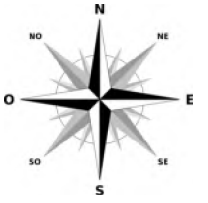

Echelle 1:5000

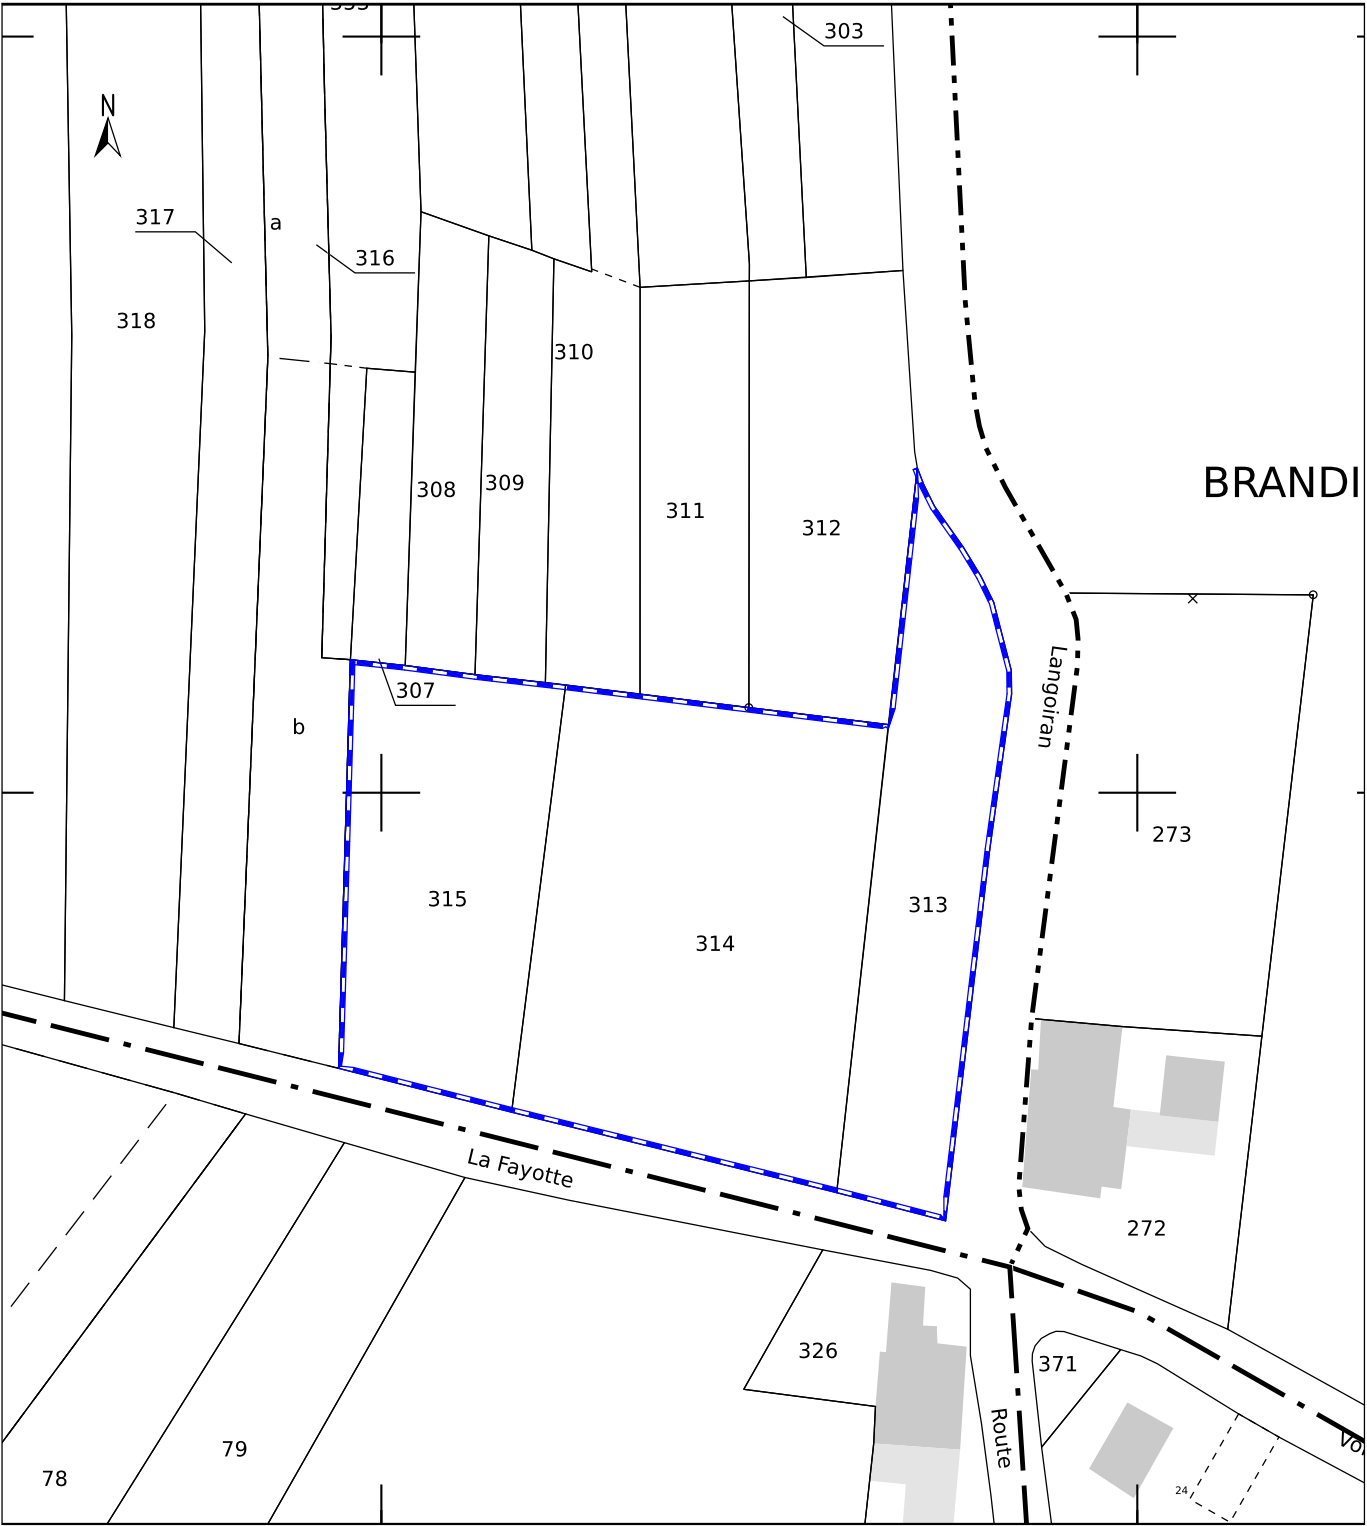

Echelle 1:1000

Francis CHEVALIER
PRE DU PUY 33570 FRANCS
Parcelle: 000 AD 313; 314; 315



DP Annexe 3 - Plan de situation

Note: ces documents ne sont pas des plans d'exécution, ils ne peuvent être utilisés comme tels pour la construction.