


Anse du Petit Bas Vent :

54 Logements de standing

- 36 de type T3 : RDC et R+1
- 18 de type T2 : Combles

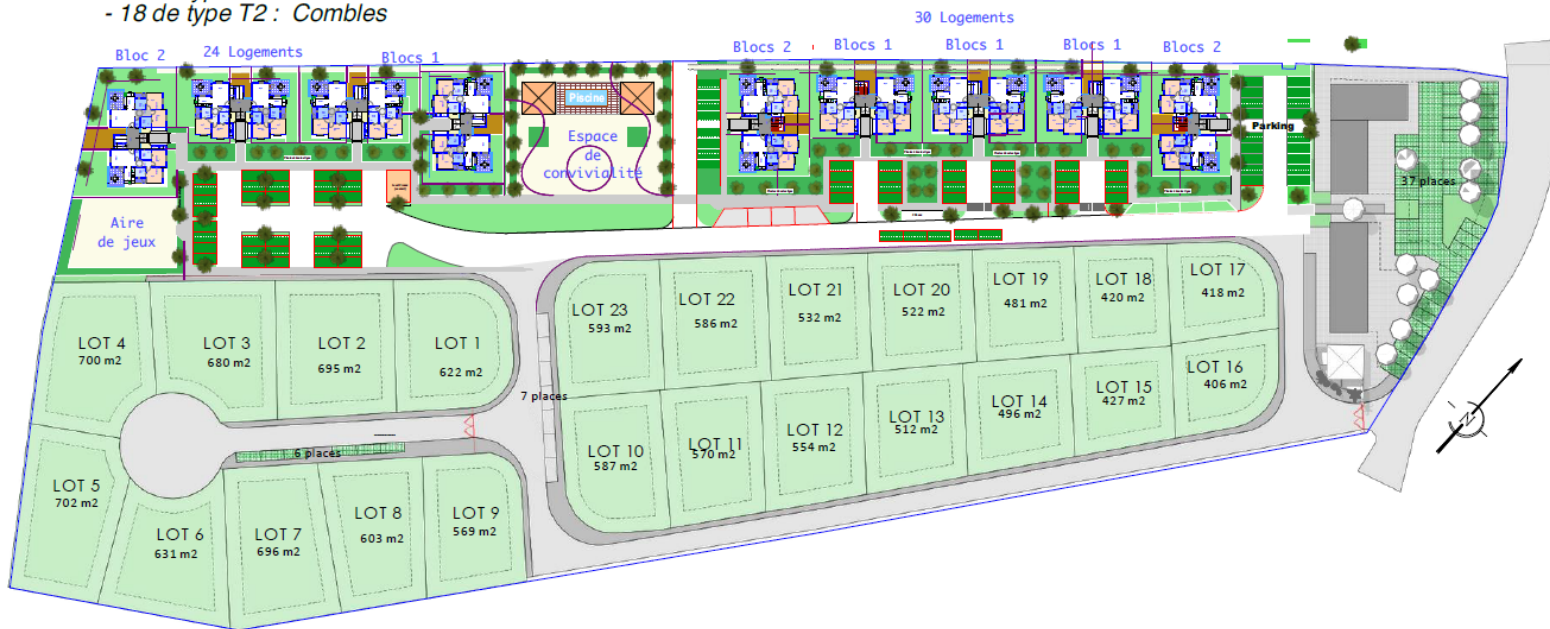

- Plan de Rez-de-Jardin