


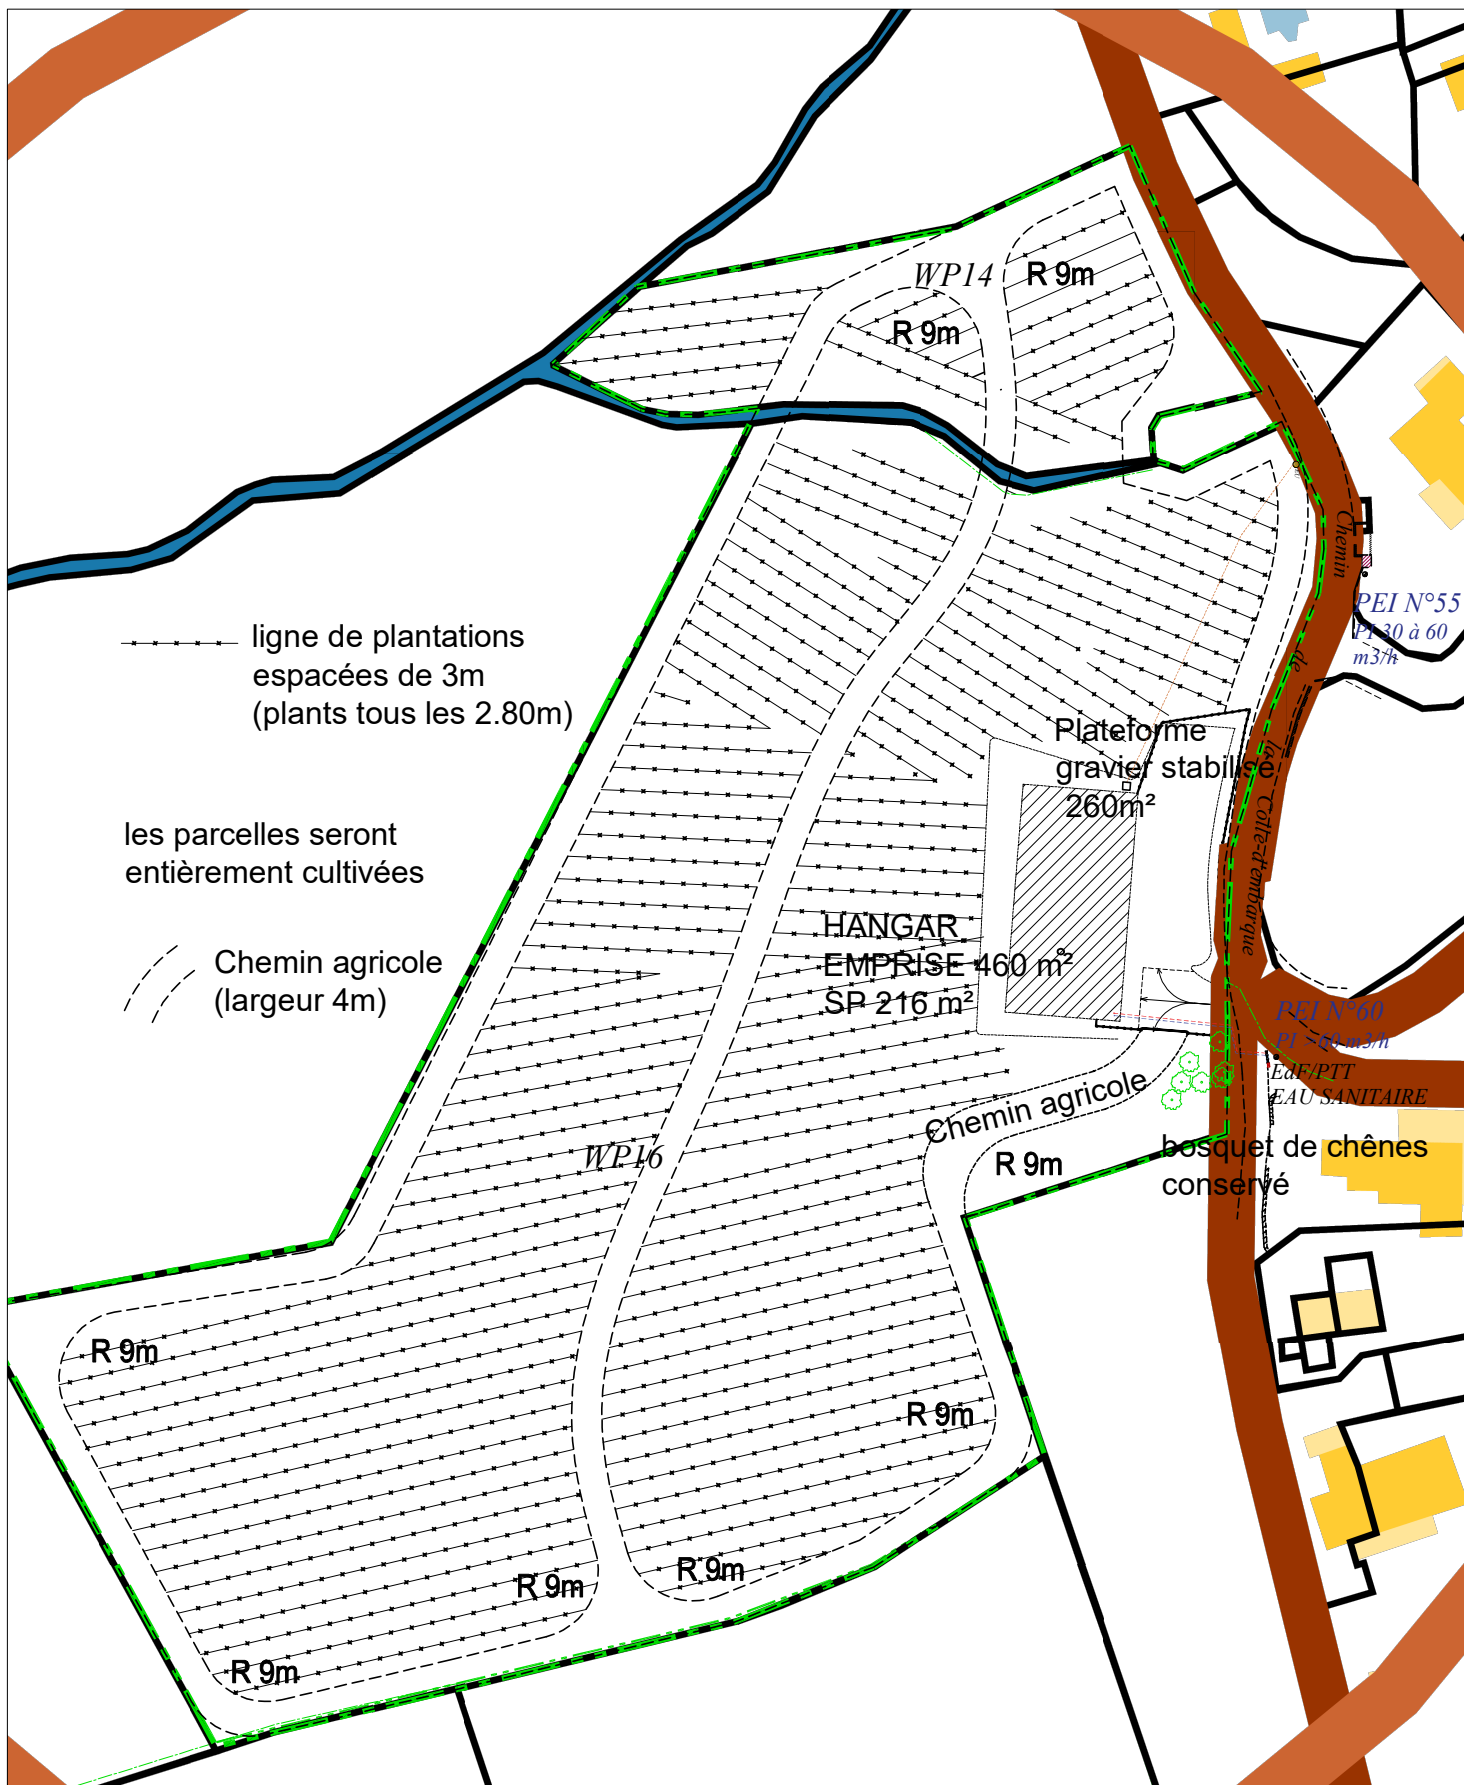

PLAN DE PLANTATION - plan de principe - 1/1000

Demandeur: Michael MARGARIA
760 Chemin de la Colle l'Embarque
83440 TANNERON

Architecte: Cécile CALVET
Architecte DPLG - N° OA 072961
71, Bd des Ecureuils - 06210 MANDELIEU

DEMANDE DE PERMIS DE CONSTRUIRE
pour la CONSTRUCTION D'UN HANGAR AGRICOLE

PLAN NON VALABLE POUR L'EXECUTION