


Usine - Atelier

Echelle : 1/100

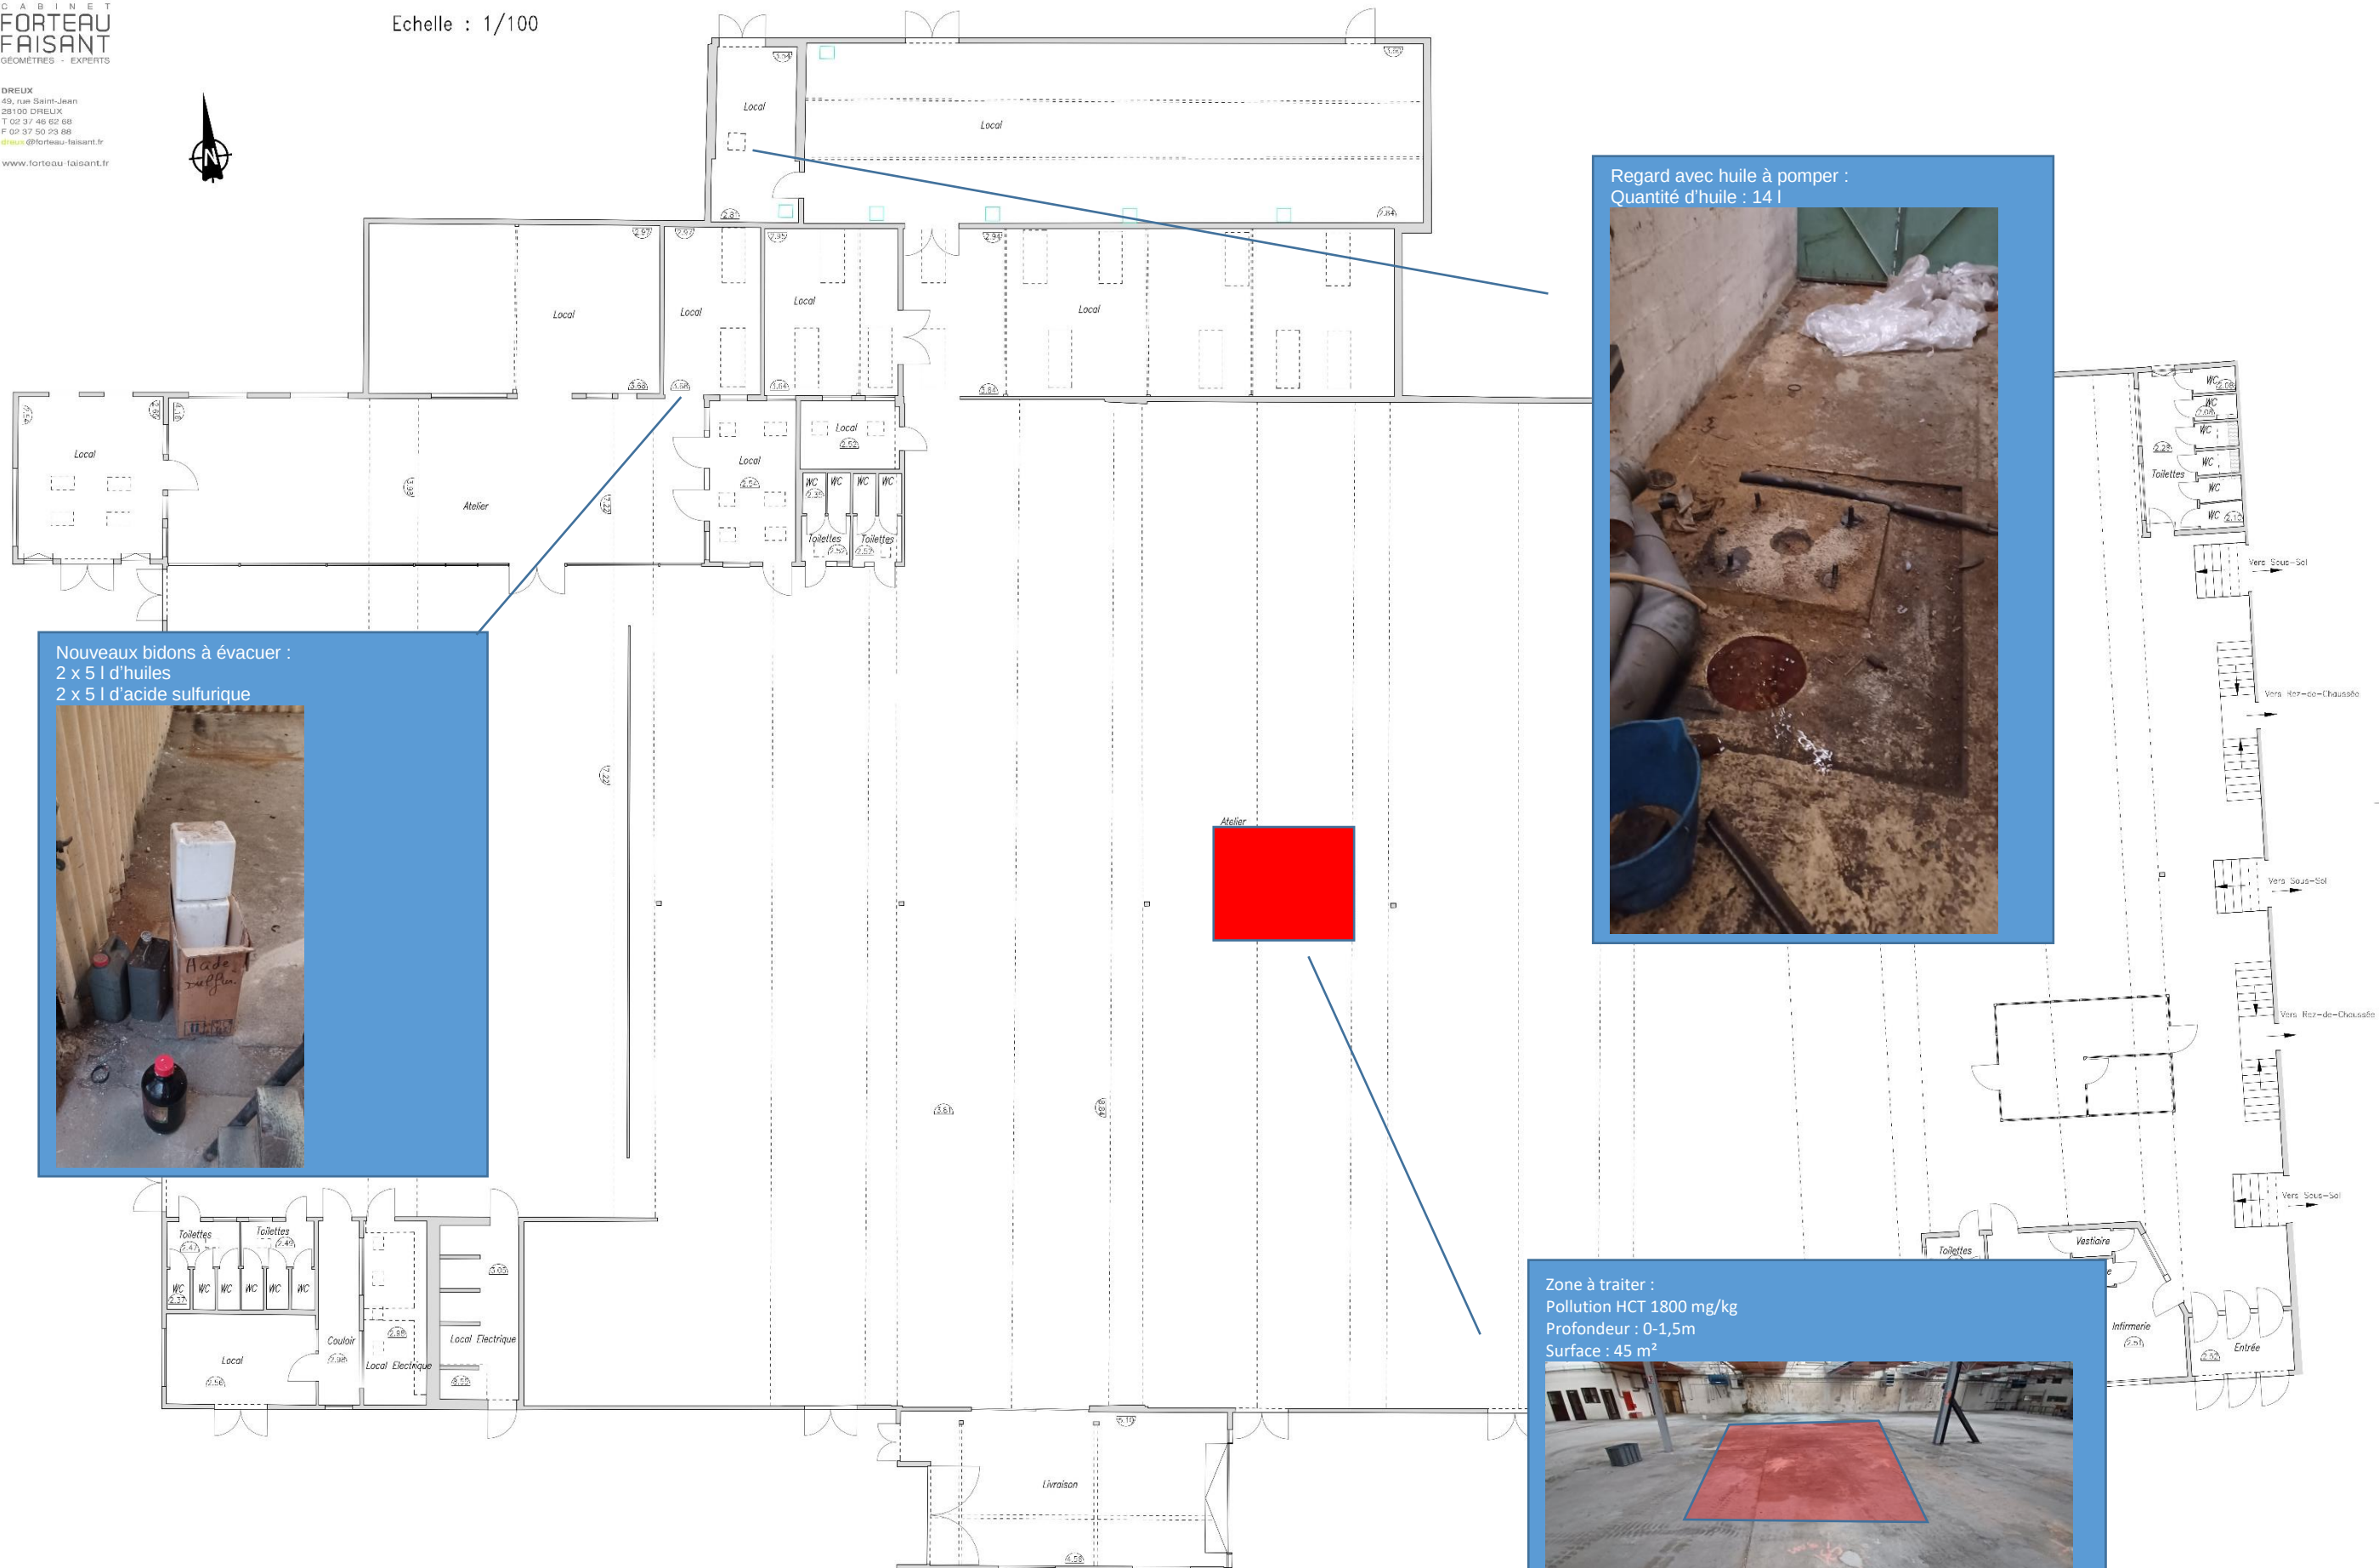

Nouveaux bidons à évacuer :
2 x 5 l d'huiles
2 x 5 l d'acide sulfurique



Regard avec huile à pomper :
Quantité d'huile : 14 l



Zone à traiter :
Pollution HCT 1800 mg/kg
Profondeur : 0-1,5m
Surface : 45 m²



VERNOUILLET

Route de Chartres

Rapport n° : 25.2.1068

Le : 12.08 au 09.09.2025

Diamètre Collecteur : Ø200-250-295-300-1100mm

Diamètre Branchements : Ø90-120-150-187mm

SCHEMA DE PRINCIPE
PLAN SANS ECHELLE

LEGENDE

- | | | | |
|-----|----------------------|-----|-----------------------|
| ● | Regard de Visite | ● | Regard de Visite |
| ■ | Boite de Branchement | ■ | Boite de Branchement |
| —●— | Réseau Eaux Usées | ■ | Avaloir / Grille |
| — | Sens d'écoulement | —●— | Réseau Eaux Pluviales |

